


TRAVAUX RUE WILSON

Du 08/07/2019 au 02/08/2019

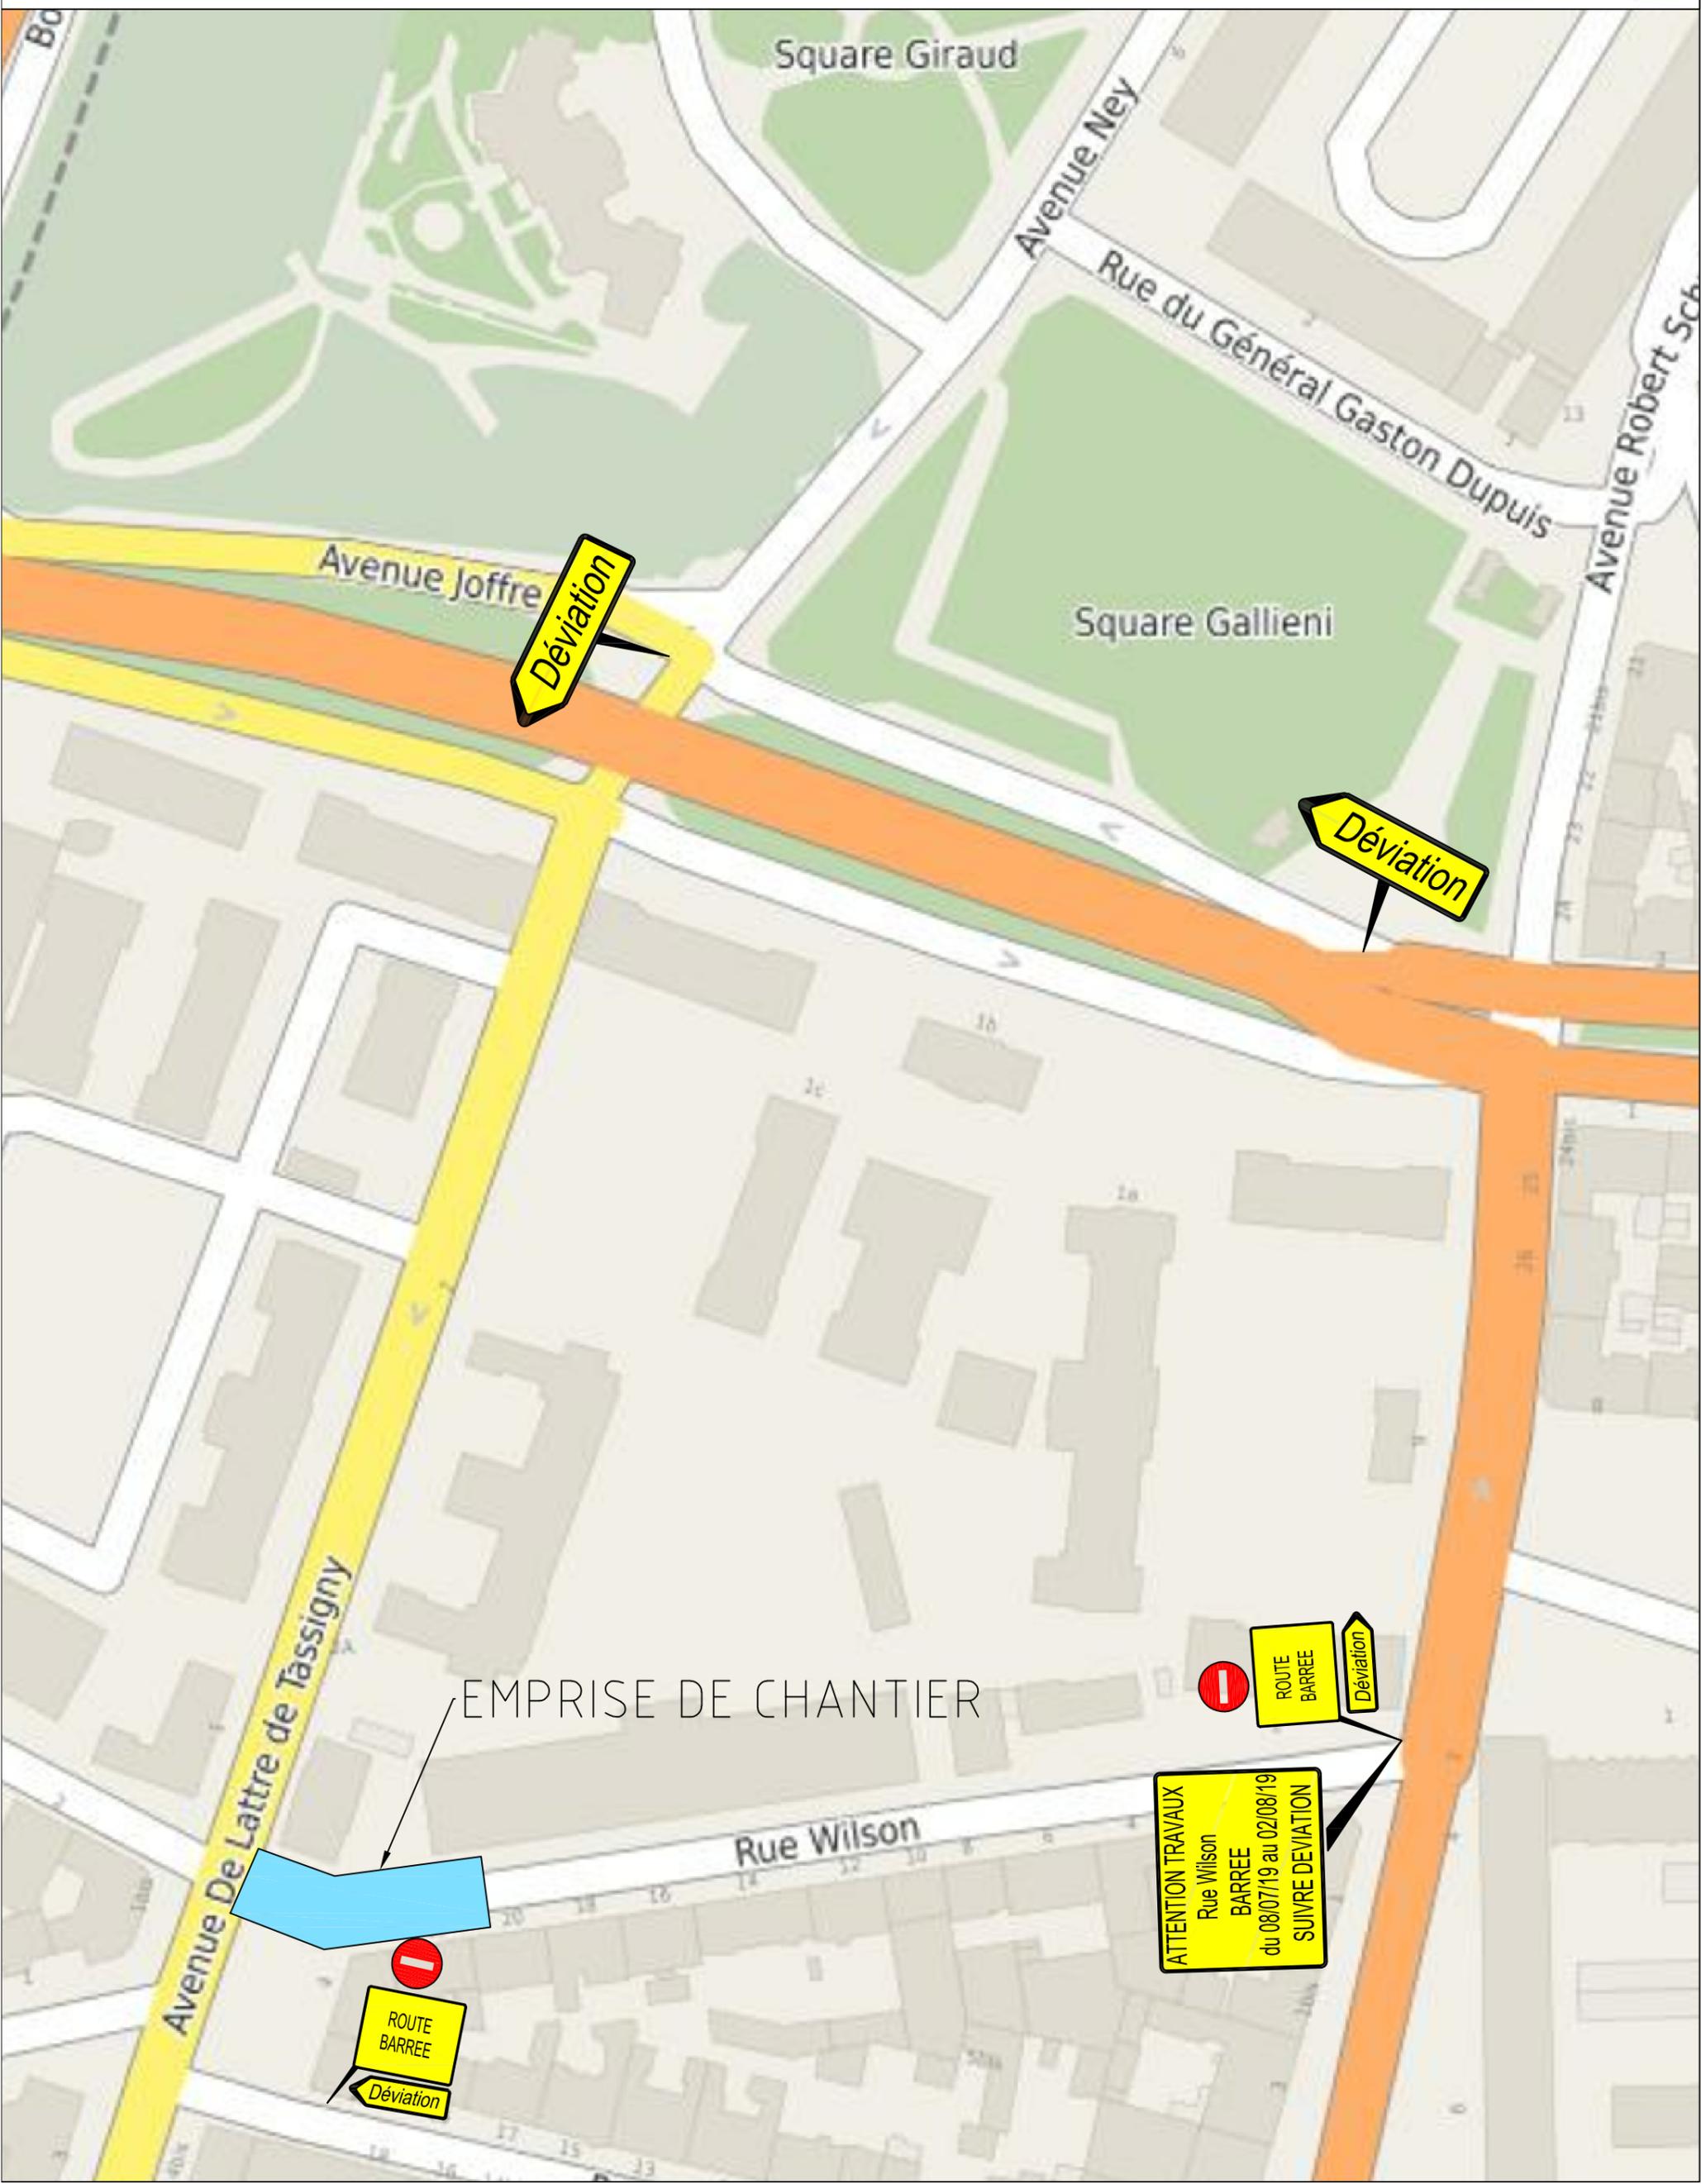

EMPRISE DE CHANTIER

Déviation

Déviation

ROUTE BARREE
Déviation

ATTENTION TRAVAUX
Rue Wilson
BARREE
du 08/07/19 au 02/08/19
SUIVRE DEVIATION

ROUTE BARREE
Déviation