


Travaux URM

Rues Dembour et Hisette

Du 08/03/21 au 12/03/21

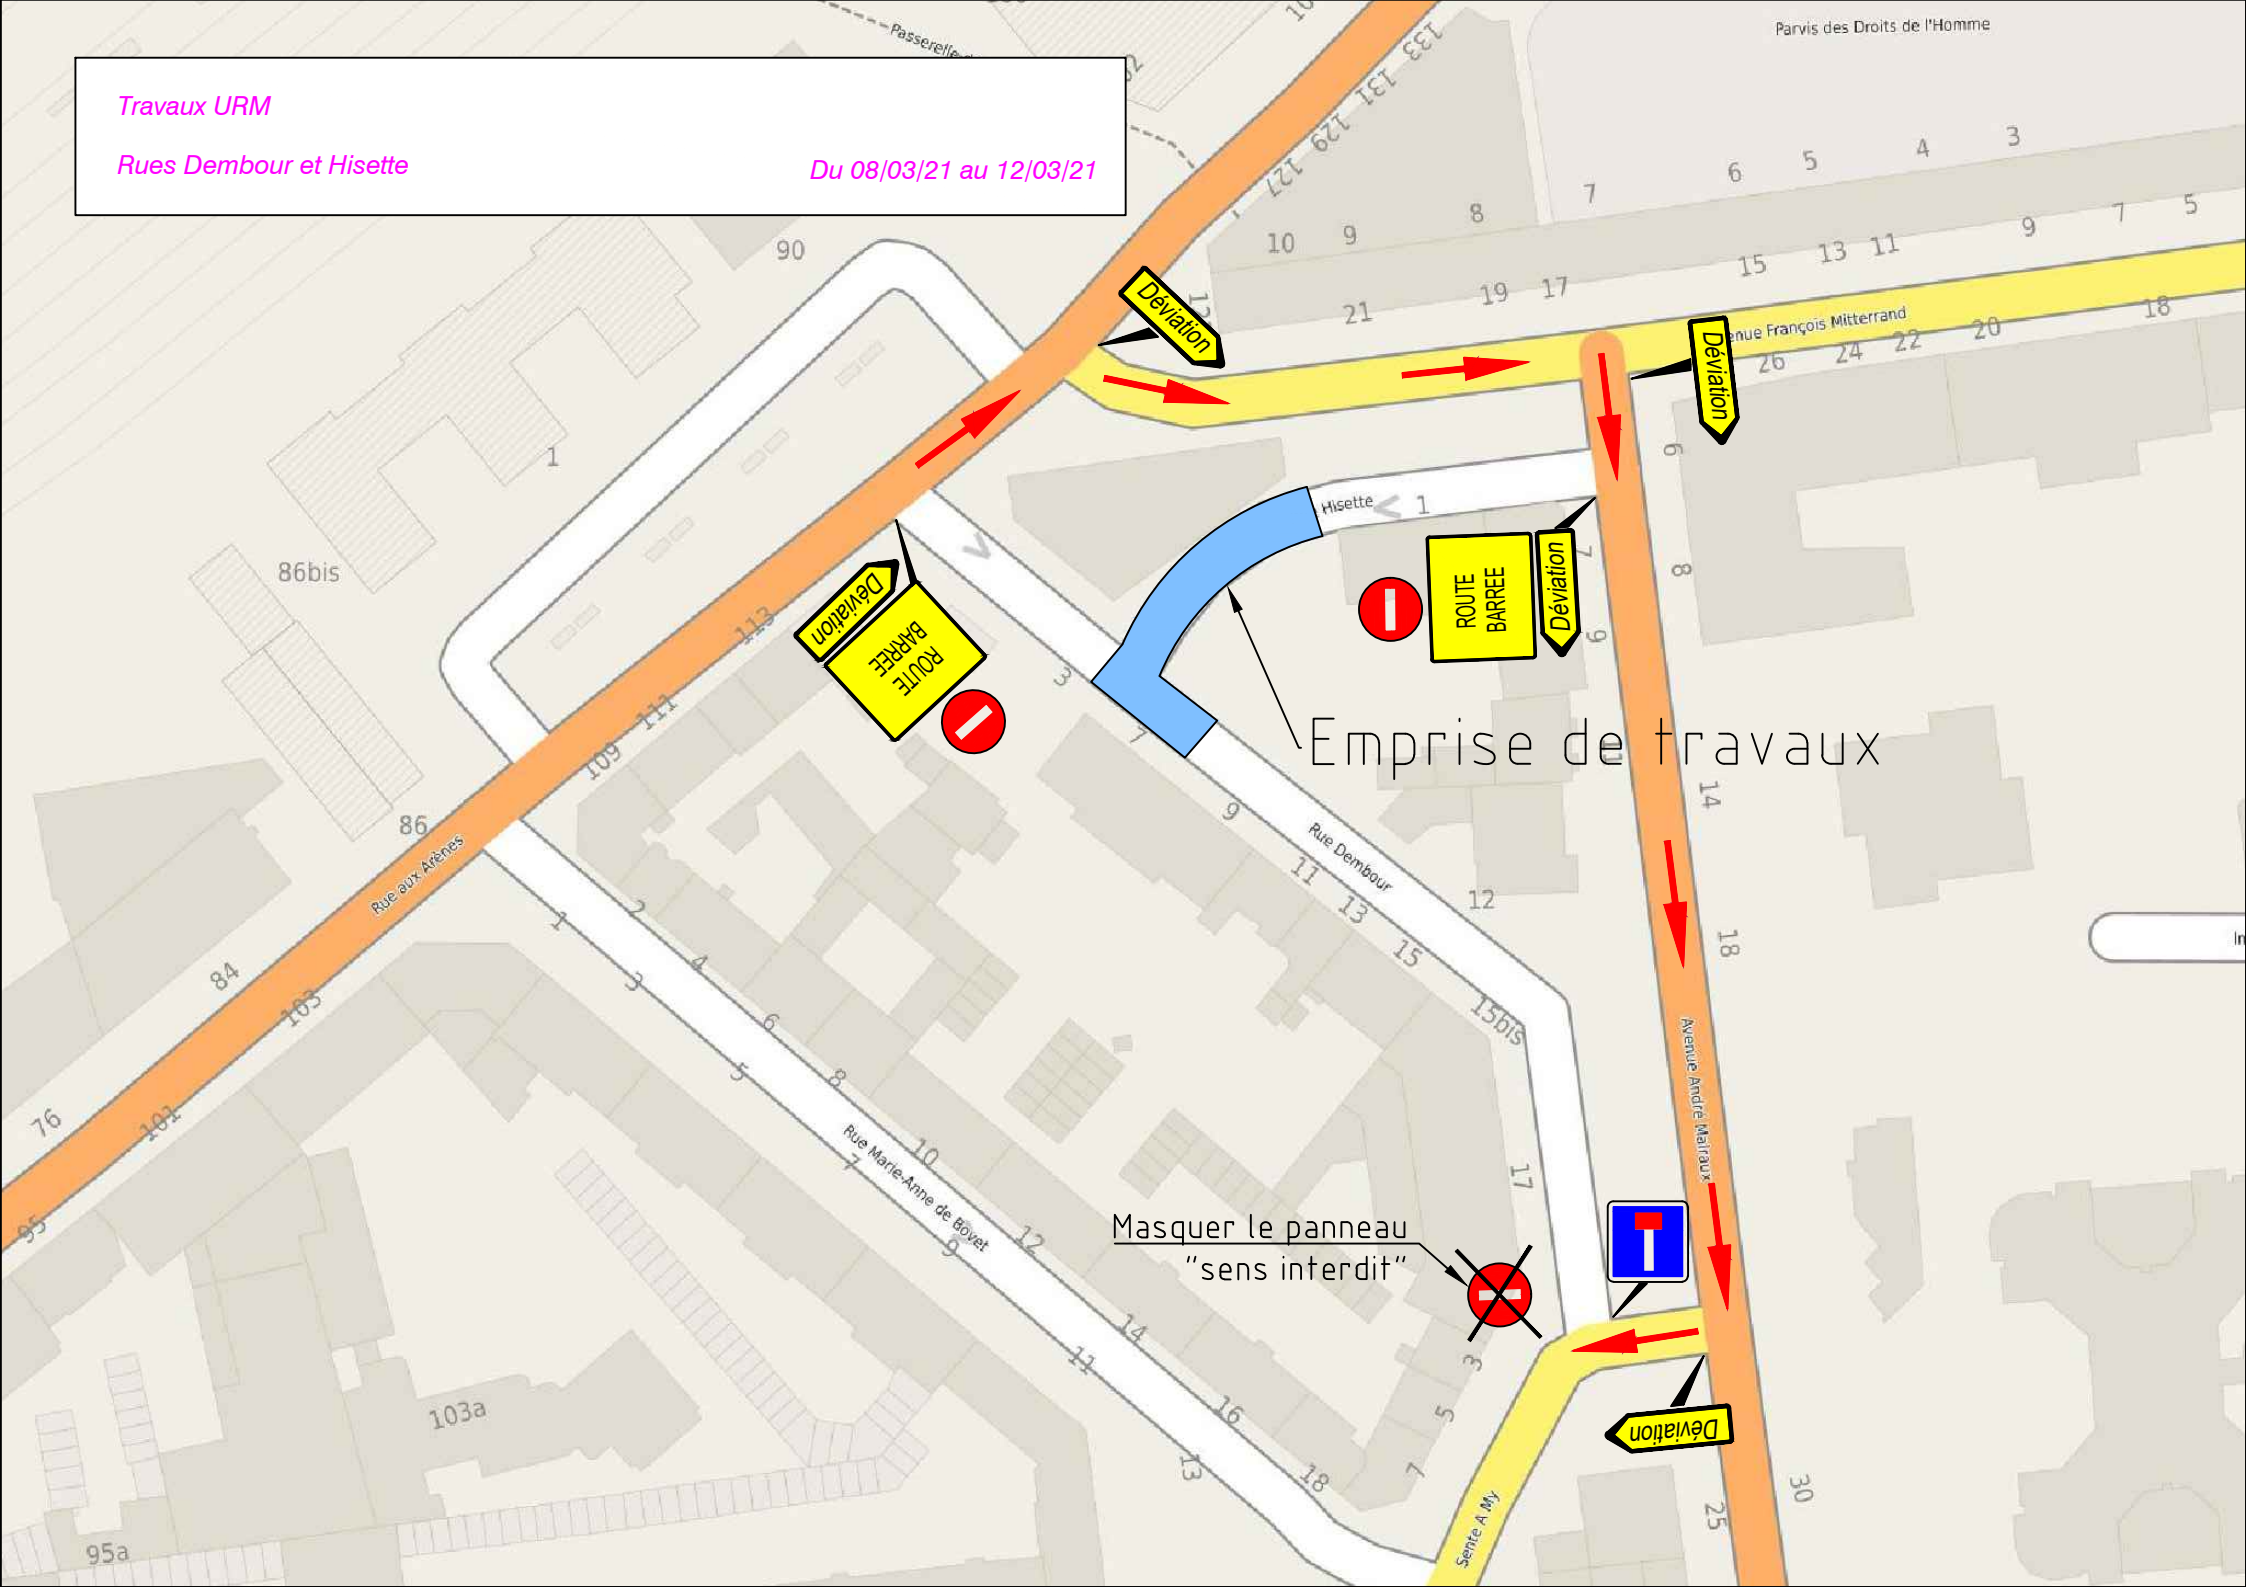

Emprise de travaux

Masquer le panneau
"sens interdit"

Déviati
ROUTE
BARREE

ROUTE
BARREE

Déviati

Déviati

Déviati

Parvis des Droits de l'Homme

Avenue François Mitterrand

Rue aux Arènes

Rue Marie-Anne de Boyet

Rue Dembour

Hisette

Avenue André Malraux

Sente A My

86bis

86

84

76

90

10

9

8

7

6

5

4

3

15

13

11

9

7

5

21

19

17

26

24

22

20

18

6

8

9

14

18

25

30

95a

103a