




# METZ - HAUTS DE QUEULEU

**Aménageur : SAREMM**

Société d'Aménagement et de Restauration de Metz

**SEBL**

Société d'Équipement du Bassin Lorrain

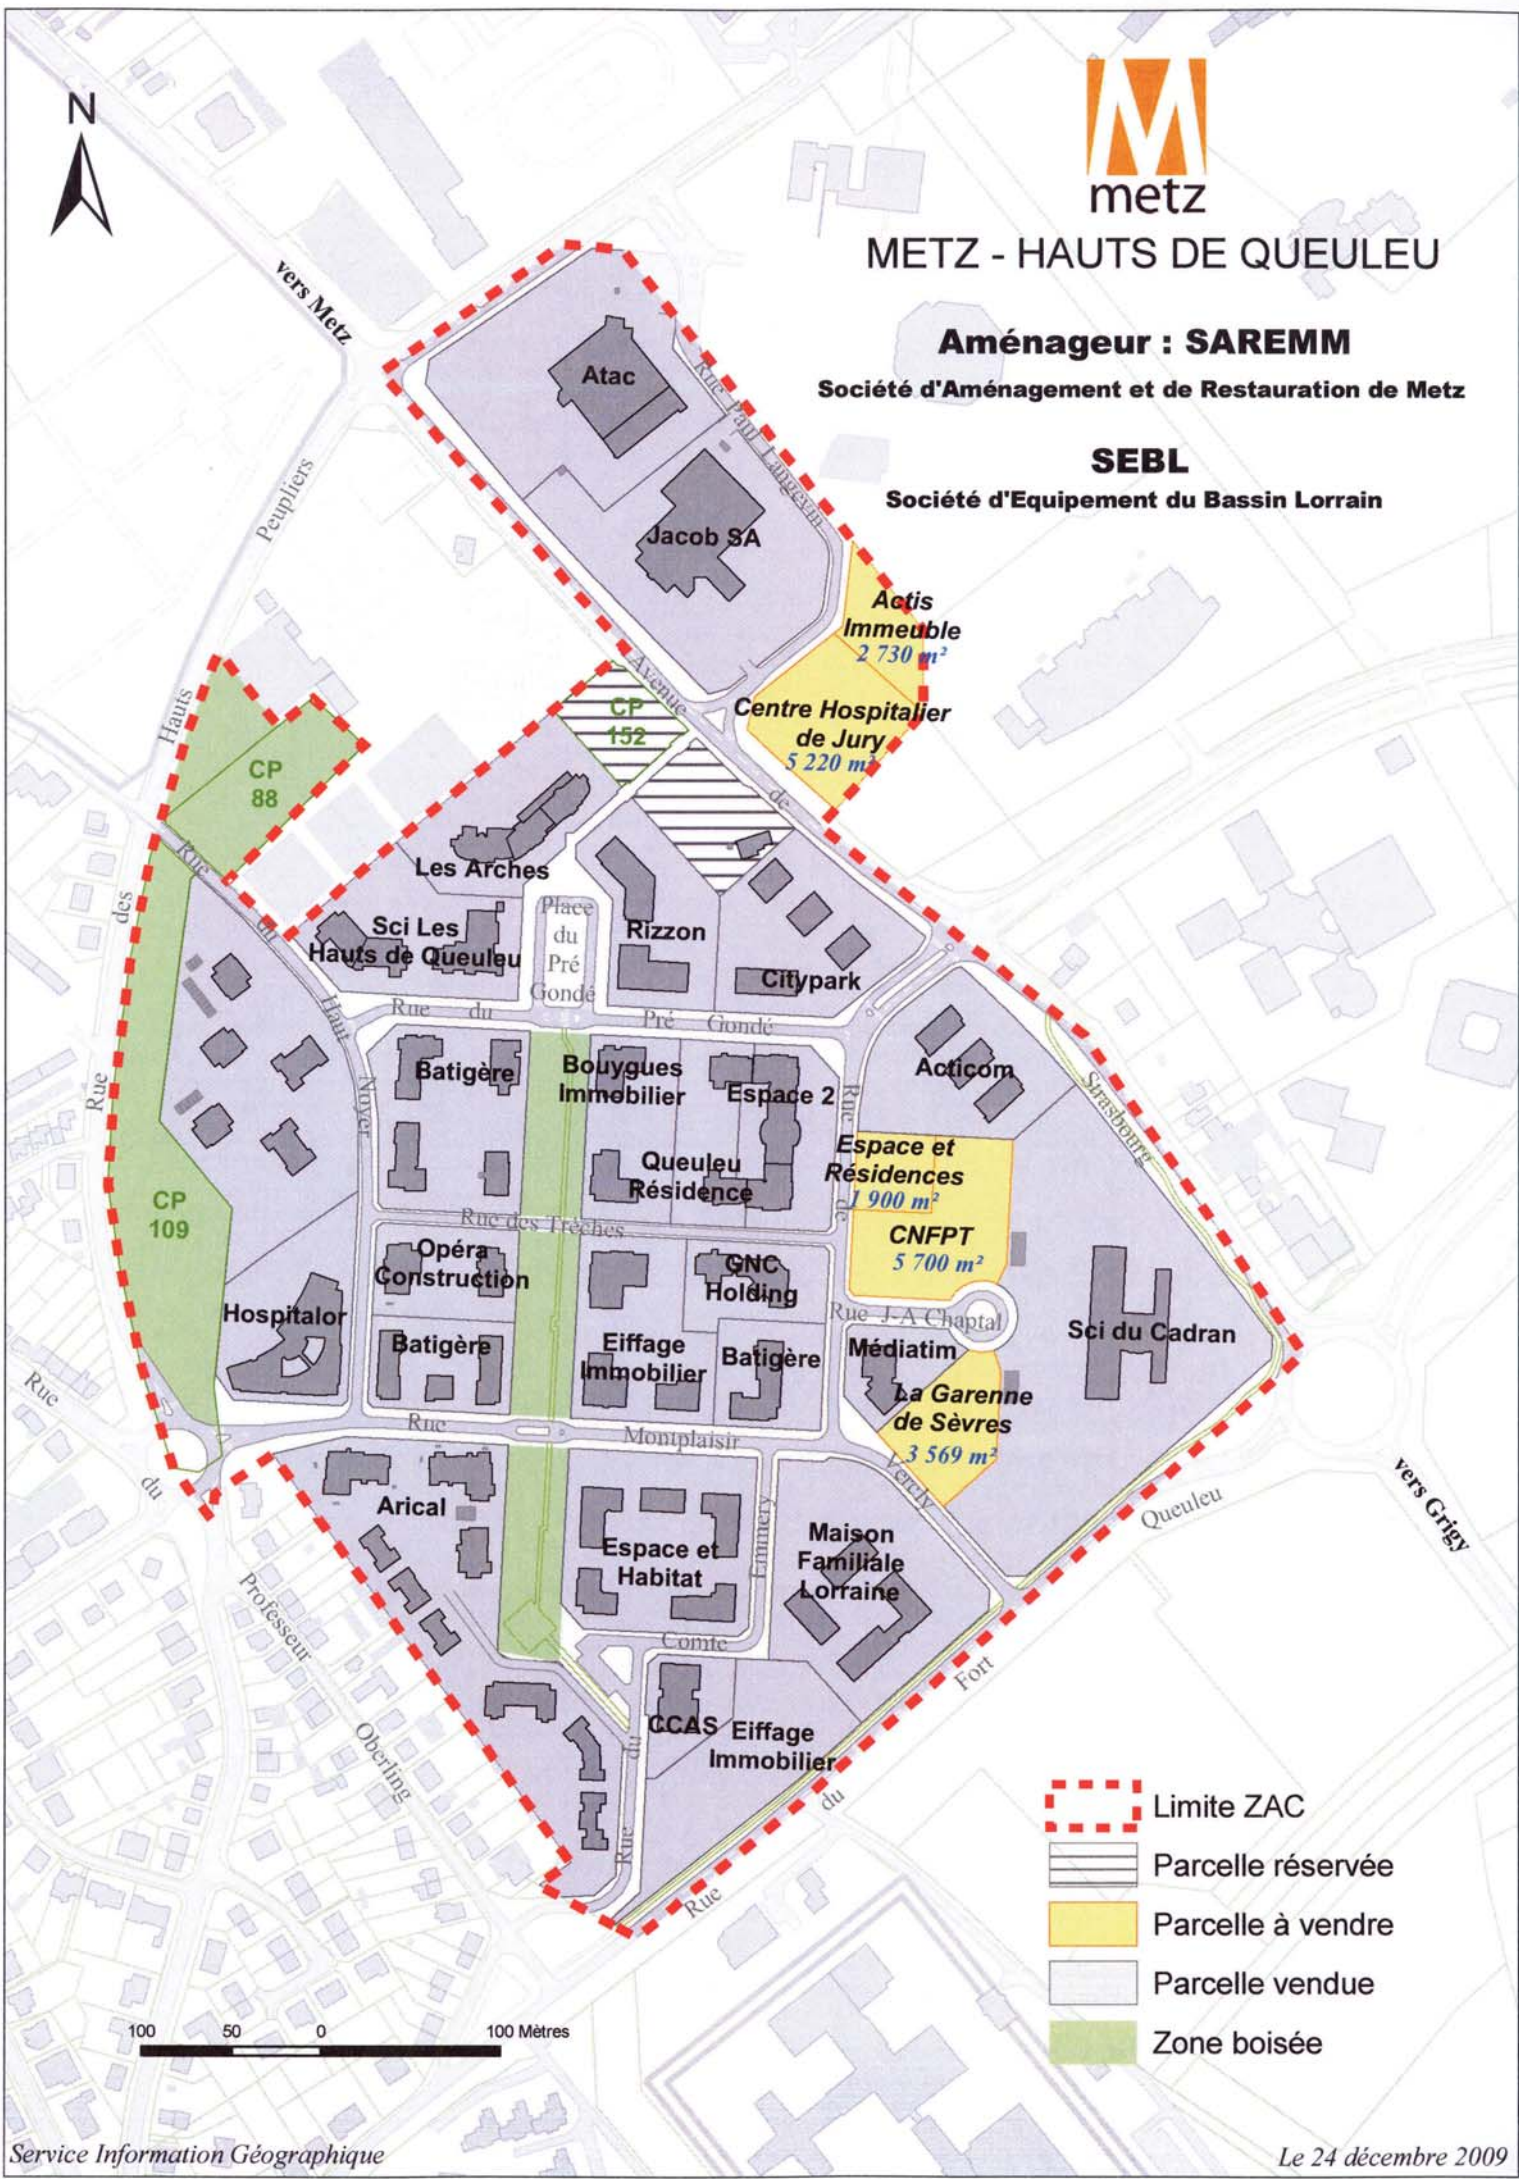

Actis Immeuble  
2 730 m<sup>2</sup>

Centre Hospitalier  
de Jury  
5 220 m<sup>2</sup>

CP 88





CP 152

CP 109

Espace et  
Résidences  
1 900 m<sup>2</sup>

CNFPT  
5 700 m<sup>2</sup>

La Garenne  
de Sèvres  
3 569 m<sup>2</sup>

-  Limite ZAC
-  Parcelle réservée
-  Parcelle à vendre
-  Parcelle vendue
-  Zone boisée

100 50 0 100 Mètres