


# ANNEXE 1

## SCHEMA DE PRINCIPE DE REALISATION DES TRAVAUX AEP ET DEFENSE INCENDIE DE L'HÔPITAL ROBERT SCHUMAN

Raccordement sur Ø600 existant  
(travaux réalisés par le délégataire)

### LEGENDE

- Conduite existante
- Conduite projetée 1ère tranche
- Conduite projetée 2ème tranche
- ZAC de Lauvallières
- Hôpital Robert Schuman
- Limites communales

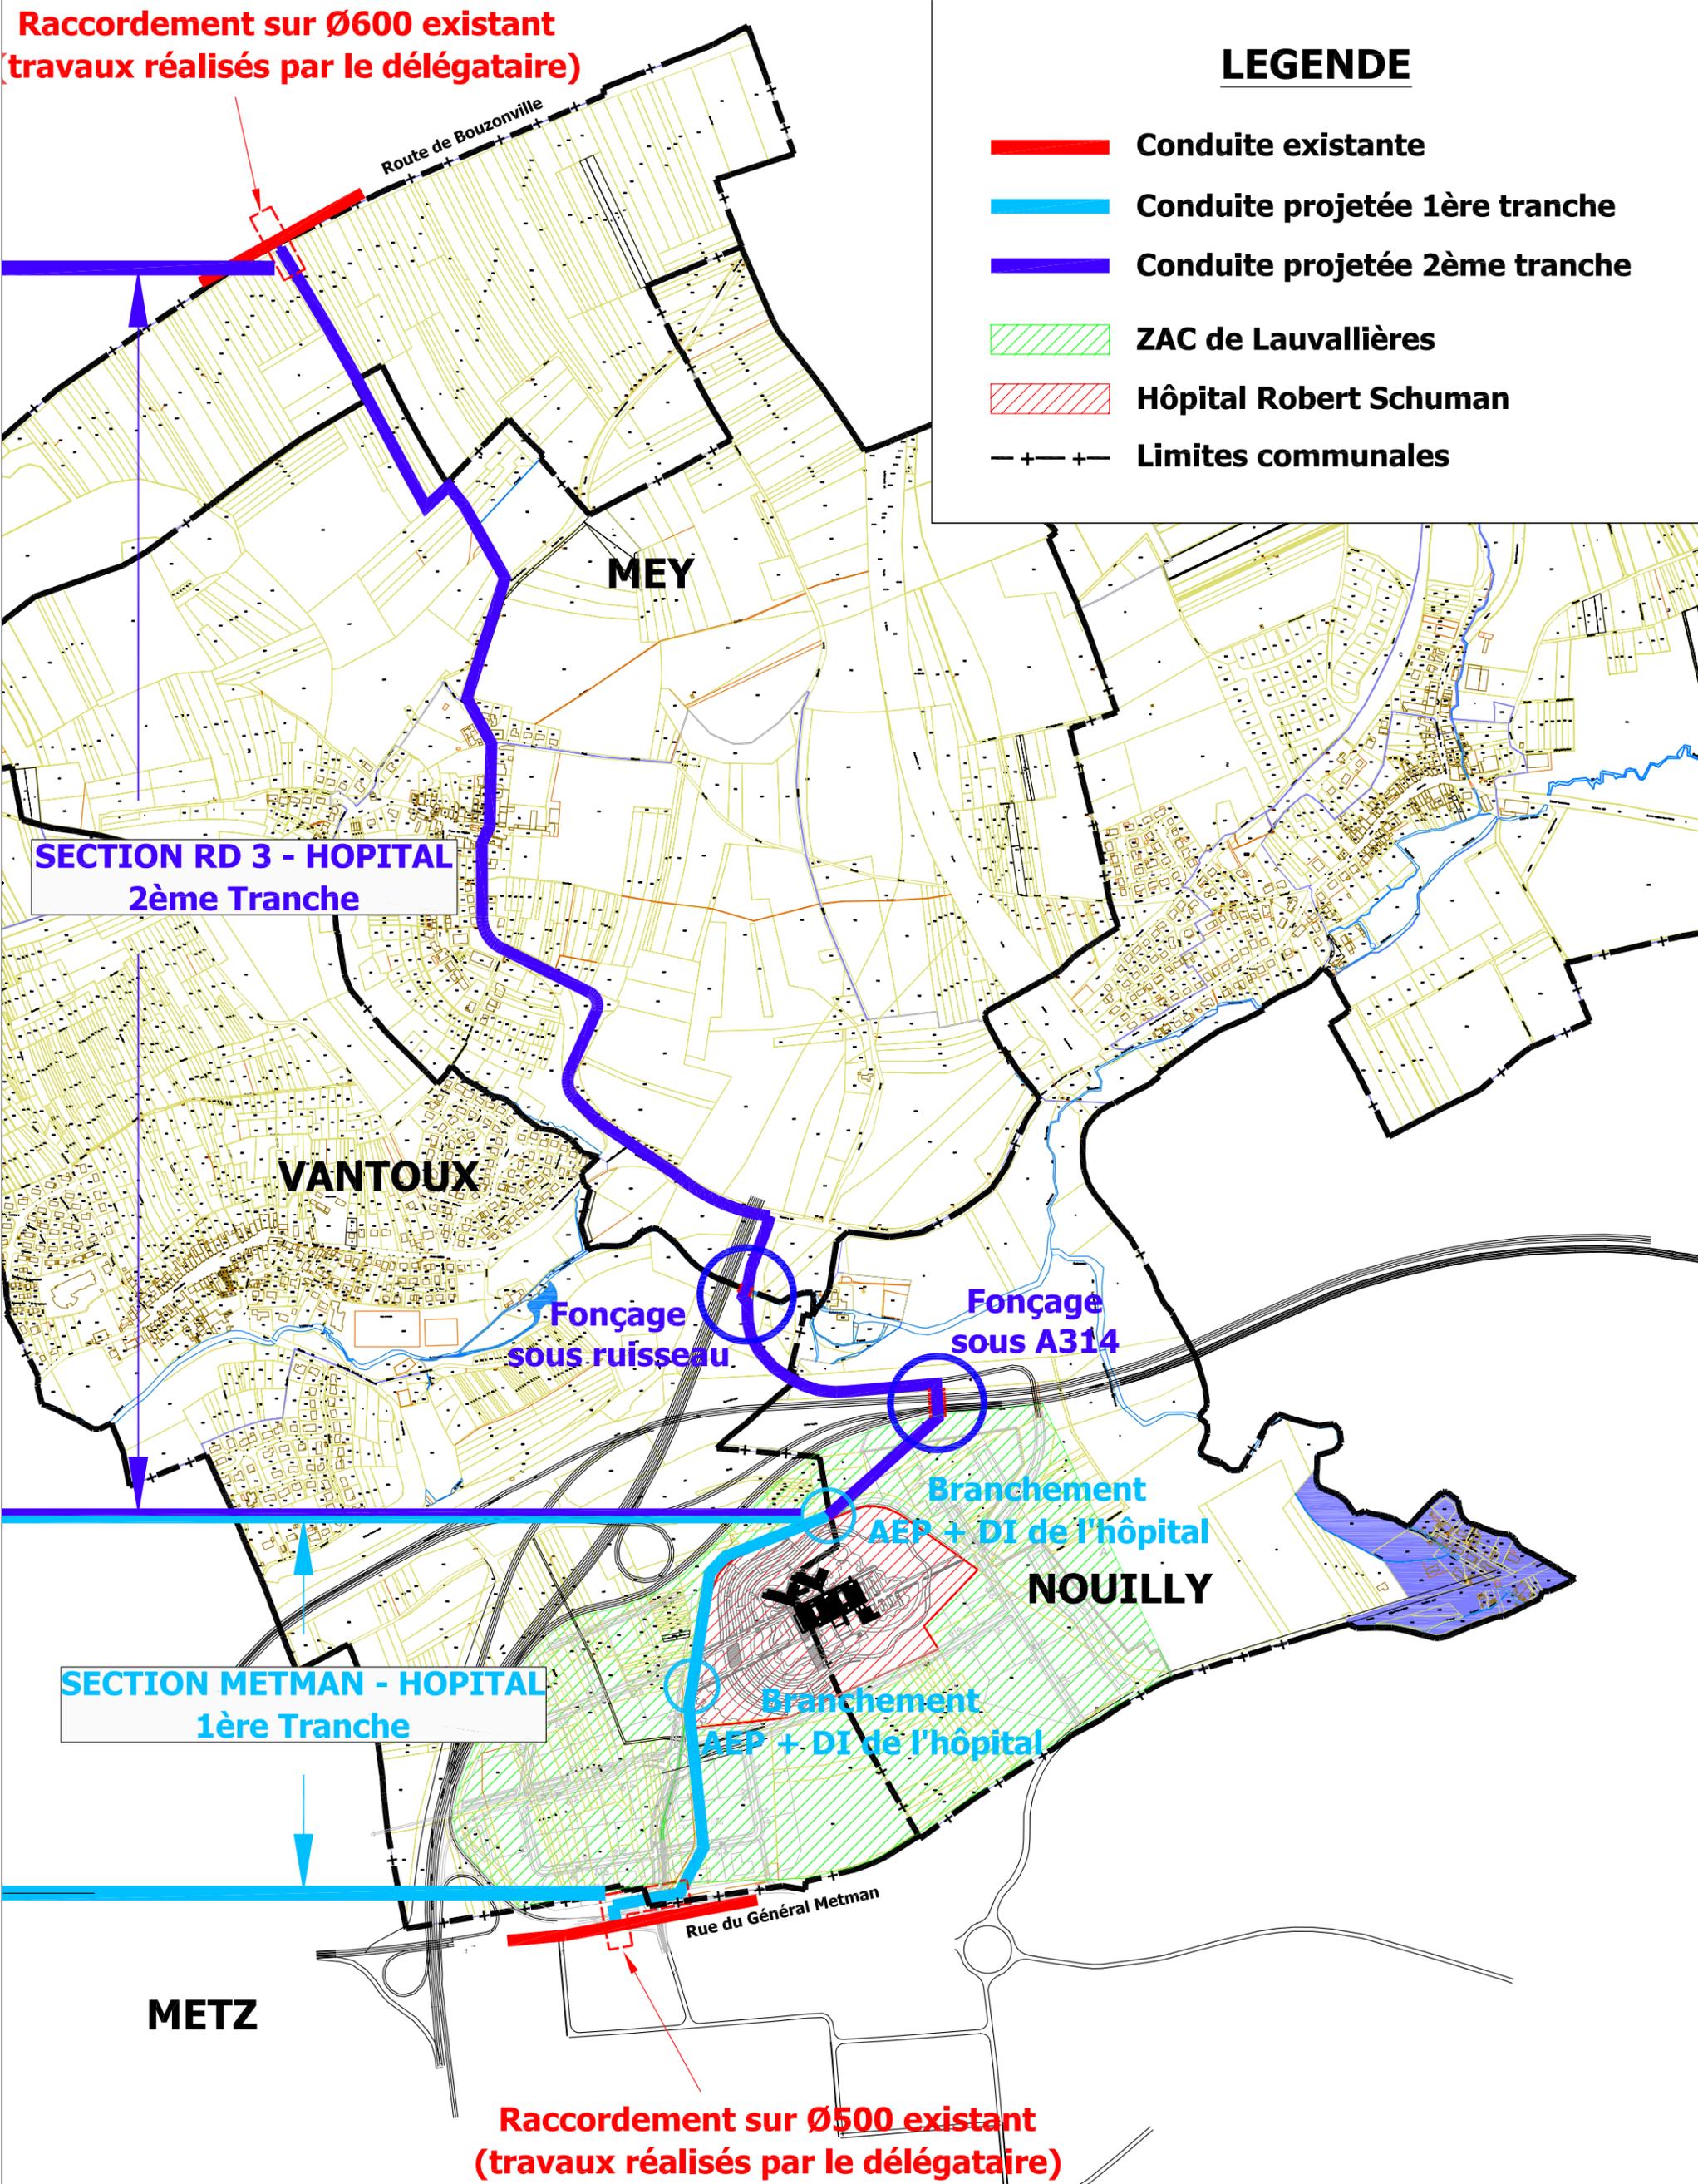

Raccordement sur Ø500 existant  
(travaux réalisés par le délégataire)