
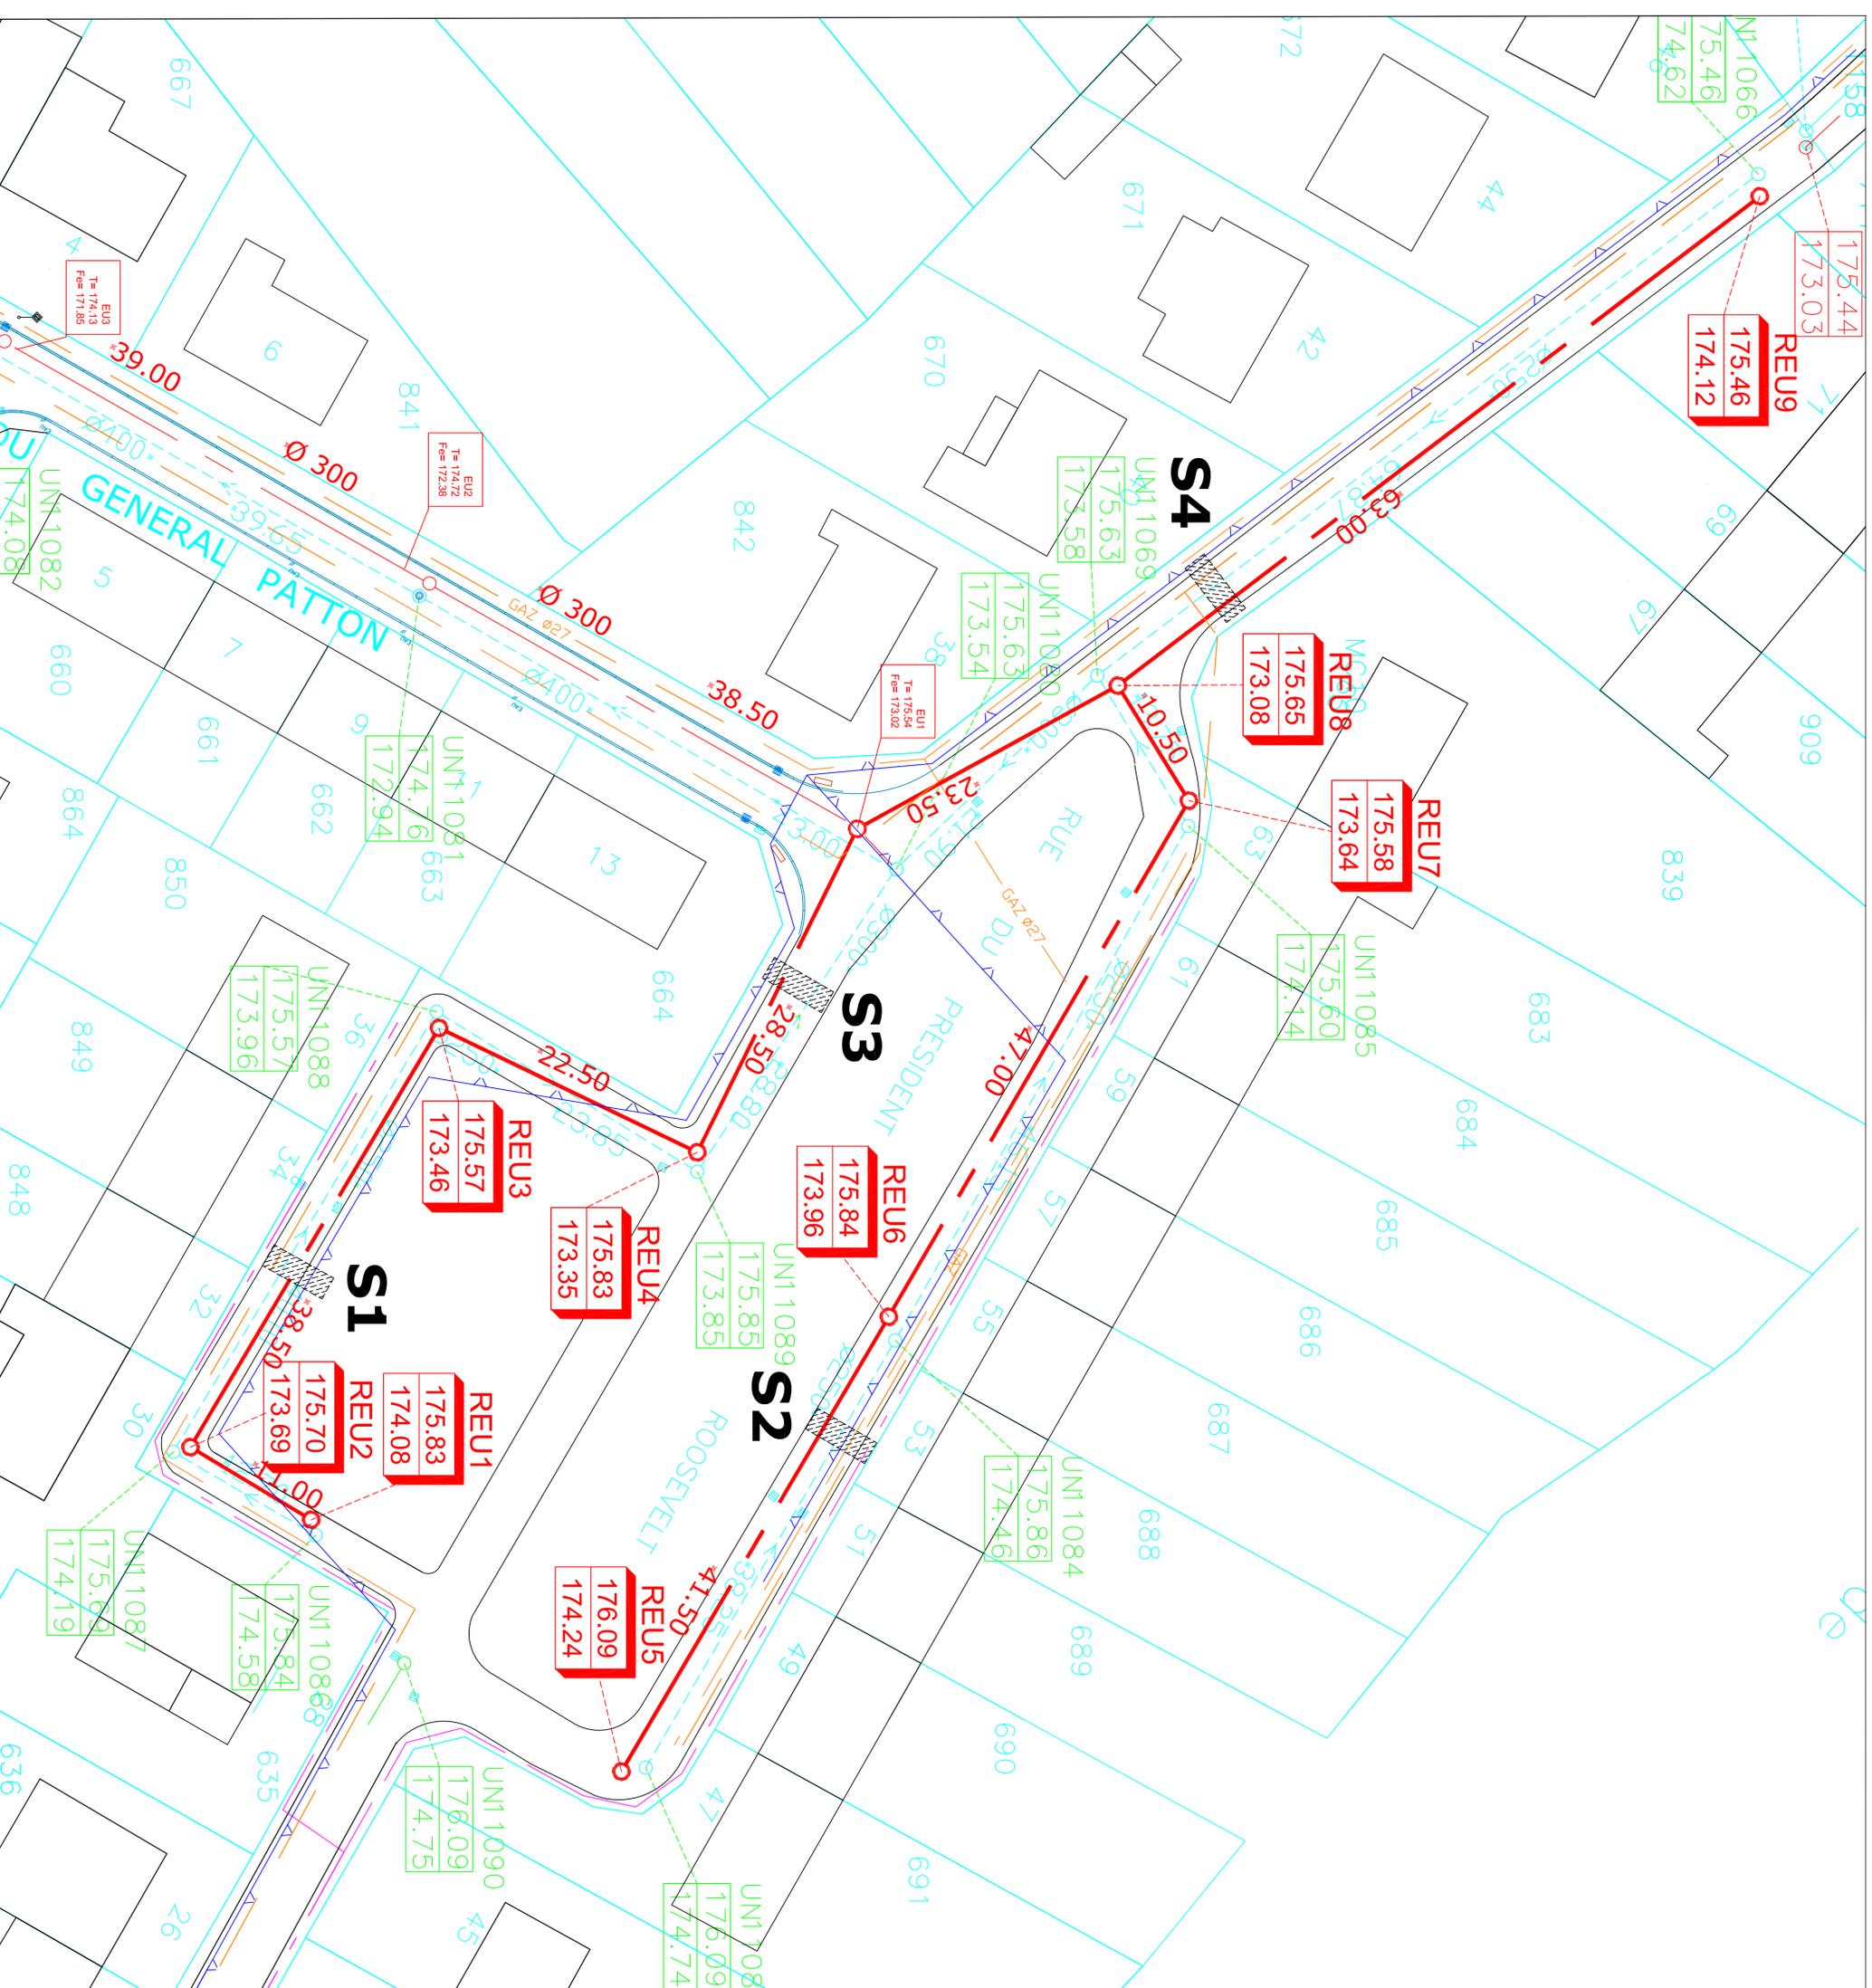
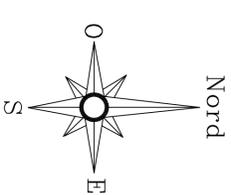


### LEGENDE

NOTA  
Les renseignements concernant l'emplacement du sous-sol sont donnés à titre indicatif et ne peuvent en aucun cas décharger la responsabilité de l'entreprise vis à vis des tiers et des administrations.

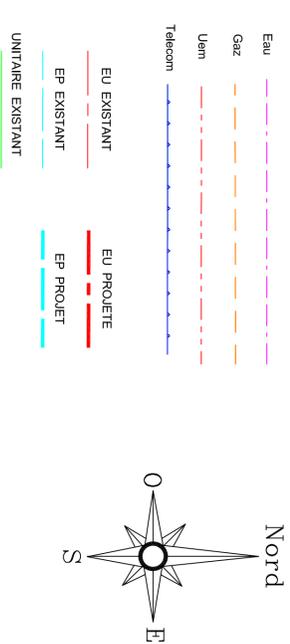

**HAGANIS**  
**METZ-MAGNY**  
 MISE EN SEPARATIF  
 RUE DU PRESIDENT ROOSEVELT

#### PLAN MASSE PROJET

DATE	21/10/2010	DOSSIER N°	MZ 251
ECHELLE	1/250	FICHER	diagrammes/ROLET
PHASE	DCE	PLAN N°	3
DATE	MODIFICATIONS		
	BUREAU D'ETUDES		
	HAGANIS Régie de la Communauté d'Agglomération de Metz Métropole Port de Metz 57050 Metz		