

MAIRIE DE METZ

CONSEIL MUNICIPAL DE LA VILLE DE METZ

PROJET DE DELIBERATION

Séance du 24 septembre 2026

DCM N° 26-09-24-22

Objet : Transfert de volumes de l'ensemble immobilier dénommé "La Halle" sis Avenue François Mitterrand au bénéfice de l'Euro-Métropole de Metz.

A la suite de sa construction, l'ensemble immobilier complexe dénommé « La Halle » sis avenue François Mitterrand à Metz au sein de la Zone d'Aménagement Concerté (ZAC) du Quartier de l'Amphithéâtre à Metz, a fait l'objet d'un projet d'état descriptif de division en volumes ci-joint, commandé par la Société d'Aménagement et de Renouvellement de l'Eurométropole de Metz (SAREMM), aménageur de ladite ZAC. Cet état de division en volumes a mis en évidence la nécessité de régulariser la situation foncière de plusieurs volumes dont certains ont vocation à rejoindre la propriété de l'Euro-Métropole de Metz, d'autres celle de la SCPI Atlantique Mur Régions (SCPI AMR), propriétaire dudit ensemble immobilier.

Il a ainsi été créés de nouveaux volumes en fonction des réalités physiques de la construction, prenant en compte les contraintes techniques y afférentes.

13 volumes correspondant notamment aux contours des poutres et arases en béton de l'ouvrage, actuellement propriété de la Ville de Metz, ont été identifiés comme devant être cédés à la SAREMM, préalablement à leur cession ultérieure au profit de la SCPI AMR.

Aussi, en vertu du Traité de concession en date du 20 décembre 2004, et ses avenants, la SAREMM a sollicité la Ville de Metz en vue d'une régularisation foncière à son profit desdits volumes. Cette cession a été acceptée par la Ville de Metz par délibération de son Conseil Municipal en date du 29 janvier 2026, à l'euro symbolique.

En outre, d'autres volumes, situés au niveau de la dalle du parvis, également identifiés comme propriété de la Ville de Metz, ont vocation à rejoindre le patrimoine de l'Euro-Métropole de Metz, la ZAC du Quartier de l'Amphithéâtre étant d'intérêt métropolitain.

Les 16 volumes à transférer à l'Euro-Métropole de Metz sont les suivants :

- Les volumes AG et AI dépendant de l'assiette foncière cadastrée section SA °233/137
- Les volumes AG et AI dépendant de l'assiette foncière cadastrée section SM n°173/26
- Le volume AG dépendant de l'assiette foncière cadastrée section SA n°171/36
- Le volume AK dépendant de l'assiette foncière cadastrée section SM n°121/26
- Le volume AK dépendant de l'assiette foncière cadastrée section SM n°126/10

- Le volume AK dépendant de l'assiette foncière cadastrée section SM n°130/10
- Le volume AK dépendant de l'assiette foncière cadastrée section SM n°134/10
- Le volume AK dépendant de l'assiette foncière cadastrée section SM n°137/10
- Le volume AK dépendant de l'assiette foncière cadastrée section SM n°89/10
- Le volume AG dépendant de l'assiette foncière cadastrée section SA n°163/137
- Le volume AK dépendant de l'assiette foncière cadastrée section SA n°159/130
- Le volume AG dépendant de l'assiette foncière cadastrée section SM n°151
- Le volume AG dépendant de l'assiette foncière cadastrée section SA n°213/70
- Le volume AG dépendant de l'assiette foncière cadastrée section SA n°150/130

En conséquence, la régularisation foncière à intervenir sur l'ensemble immobilier complexe précité doit donc faire l'objet de la signature d'un acte quadripartite entre la SAREMM (aménageur de la ZAC), la SCPI AMR (propriétaire de l'ouvrage édifié), la Ville de Metz (propriétaire de volumes à céder) et l'Euro-Métropole de Metz (compétente sur les espaces publics de la ZAC).

En conséquence, la délibération suivante est soumise à l'approbation du Conseil Municipal.

LE CONSEIL MUNICIPAL

La Commission Attractivité, Aménagement et Urbanisme entendue,

VU le Code Général des Collectivités Territoriales,

VU le Code Général de la propriété des personnes publiques et notamment son article L.3112-1 et suivants,

VU la délibération du Conseil municipal de Metz en date du 25 février 2000 portant création de la ZAC du Quartier de l'Amphithéâtre de Metz,

VU la délibération du Conseil de Communauté du 27 juin 2005 relative à la déclaration d'intérêt communautaire de ladite ZAC,

VU la délibération du Conseil de Communauté en date du 27 juin 2005 relative à la définition de l'intérêt communautaire en matière de voirie,

VU les projets d'esquisses volumiques de l'ensemble immobilier complexe « La Halle » établis en date du 4 juillet 2025 par Monsieur Didier SCHMITT, géomètre expert,

CONSIDERANT que la Ville de Metz est propriétaire de 16 volumes au sein de l'ensemble immobilier complexe « La Halle » qui relèvent de la compétence métropolitaine,

CONSIDERANT que ces volumes, qui relèvent du domaine public, ont vocation à être transférés à l'Euro-Métropole de Metz, compétente sur les espaces publics situés au sein de la ZAC de l'Amphithéâtre,

CONSIDERANT la nécessité de régulariser la situation foncière de l'ensemble immobilier « La Halle » sis avenue François Mitterrand à Metz (57000),

APRÈS EN AVOIR DÉLIBÉRÉ

DECIDE :

- **D'AUTORISER** le Maire ou son représentant à mettre au point et à signer les états descriptifs modificatifs de division en volumes nécessaires à la régularisation foncière devant intervenir sur l'ensemble immobilier complexe dénommé « La Halle » sis avenue François Mitterrand à Metz – ZAC du Quartier de l'Amphithéâtre.
- **D'ACTER** le transfert de propriété, à titre gratuit, des 16 volumes d'espaces publics de l'ensemble immobilier complexe « La Halle » désignés ci-dessous, au bénéfice de l'Euro-Métropole de Metz :
 - Les volumes AG et AI dépendant de l'assiette foncière cadastrée section SA n°233/137
 - Les volumes AG et AI dépendant de l'assiette foncière cadastrée section SM n°173/26
 - Le volume AG dépendant de l'assiette foncière cadastrée section SA n°171/36
 - Le volume AK dépendant de l'assiette foncière cadastrée section SM n°121/26
 - Le volume AK dépendant de l'assiette foncière cadastrée section SM n°126/10
 - Le volume AK dépendant de l'assiette foncière cadastrée section SM n°130/10
 - Le volume AK dépendant de l'assiette foncière cadastrée section SM n°134/10
 - Le volume AK dépendant de l'assiette foncière cadastrée section SM n°137/10
 - Le volume AK dépendant de l'assiette foncière cadastrée section SM n°89/10
 - Le volume AG dépendant de l'assiette foncière cadastrée section SA n°163/137
 - Le volume AK dépendant de l'assiette foncière cadastrée section SA n°159/130
 - Le volume AG dépendant de l'assiette foncière cadastrée section SM n°151
 - Le volume AG dépendant de l'assiette foncière cadastrée section SA n°213/70
 - Le volume AG dépendant de l'assiette foncière cadastrée section SA n°150/130
- **DE LAISSER** à charge de la SAREMM, aménageur de la ZAC du Quartier de l'Amphithéâtre et signataire de l'acte de régularisation foncière à intervenir, tous les frais d'acte, droits et honoraires de notaire.
- **D'AUTORISER** Monsieur le Maire ou son représentant, à signer l'acte notarié à intervenir et tout acte s'y rapportant.

Service à l'origine de la DCM : Affaires Foncières et Immobilières Commissions : Commission Attractivité, Aménagement et Urbanisme Référence nomenclature «ACTES» : 3.1 Acquisitions
--

CARPENTIER Olivier & MULLER Jean-Nicolas
SELARL de Géomètres-Experts Associés



Bureau principal:
41, route de Jouy
57160 MOULINS-LES-METZ
Tél:03.87.65.29.75
Bureau secondaire:
32, rue Charles Lepois
54700 PONT-A-MOUSSON
Tél:03.83.81.10.69
Site web: www.d-schmitt-geometre-expert.fr
E.mail: contact@d-schmitt.fr

Planimétrie : Système Lambert 93-CC49(1)	ECHELLE:1/500	DOSSIER:4132
	DATE:04/07/2025 O. CARPENTIER	Fich.pt: 4132-LA HALLE-EDDV3

PROJET N°2
du 04/07/2025


VILLE DE METZ


Sections SA, SM et 31

Rue aux Arènes - Avenue François Mitterrand

ZAC QUARTIER DE L'AMPHITHÉÂTRE

PLAN DE SITUATION
Esquisses Volumiques de l'Ensemble
Immobilier Complexe "La Halle"

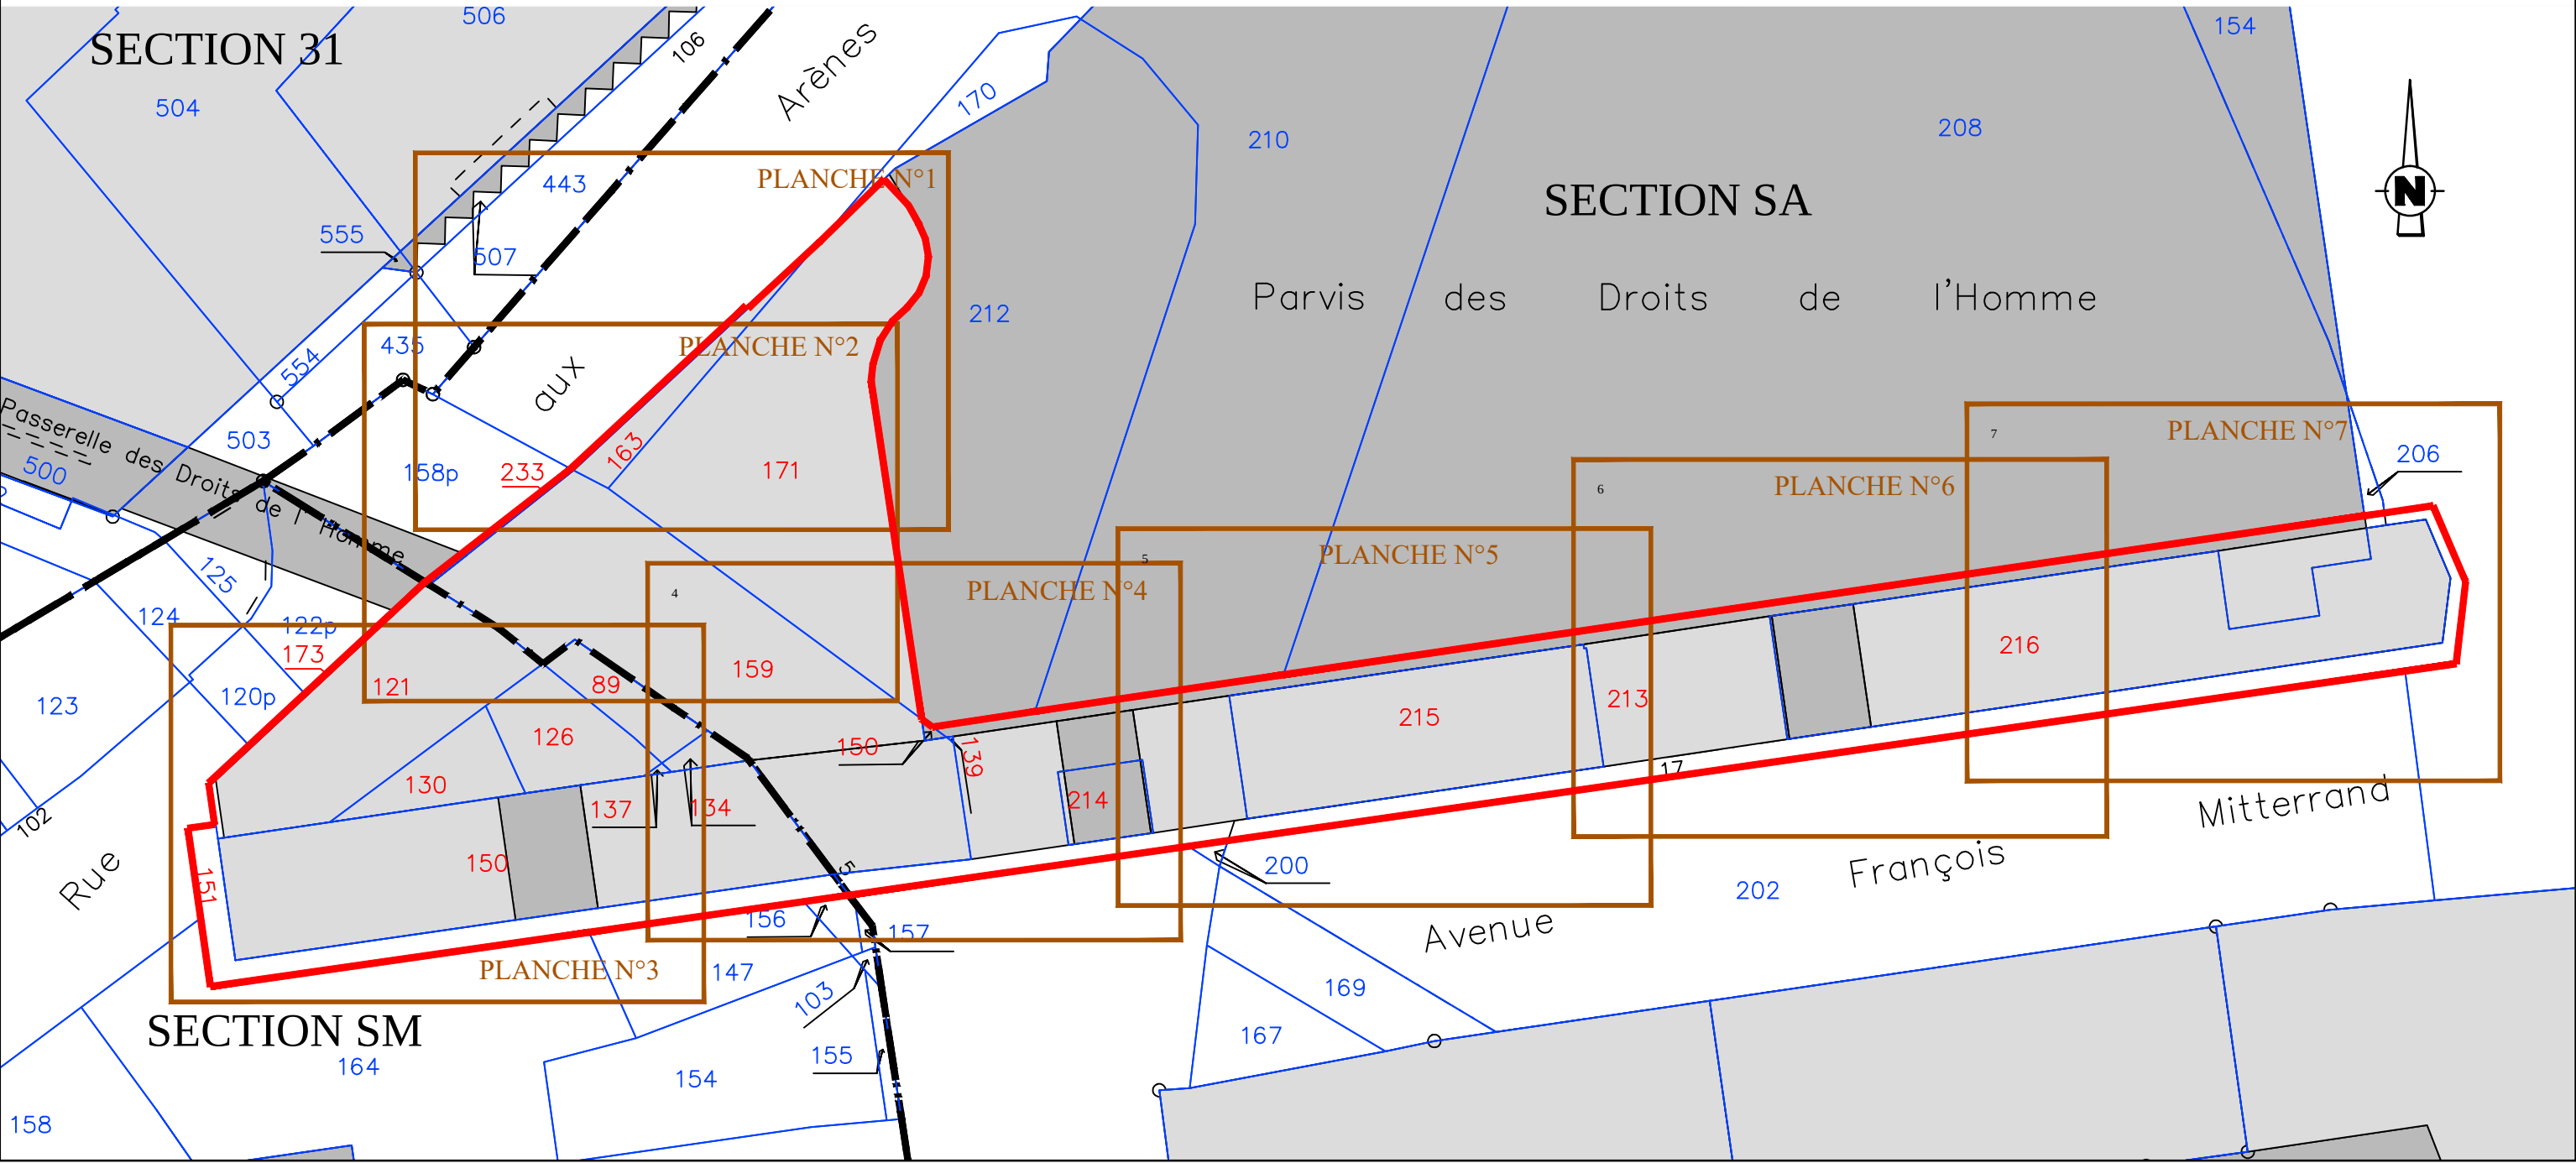

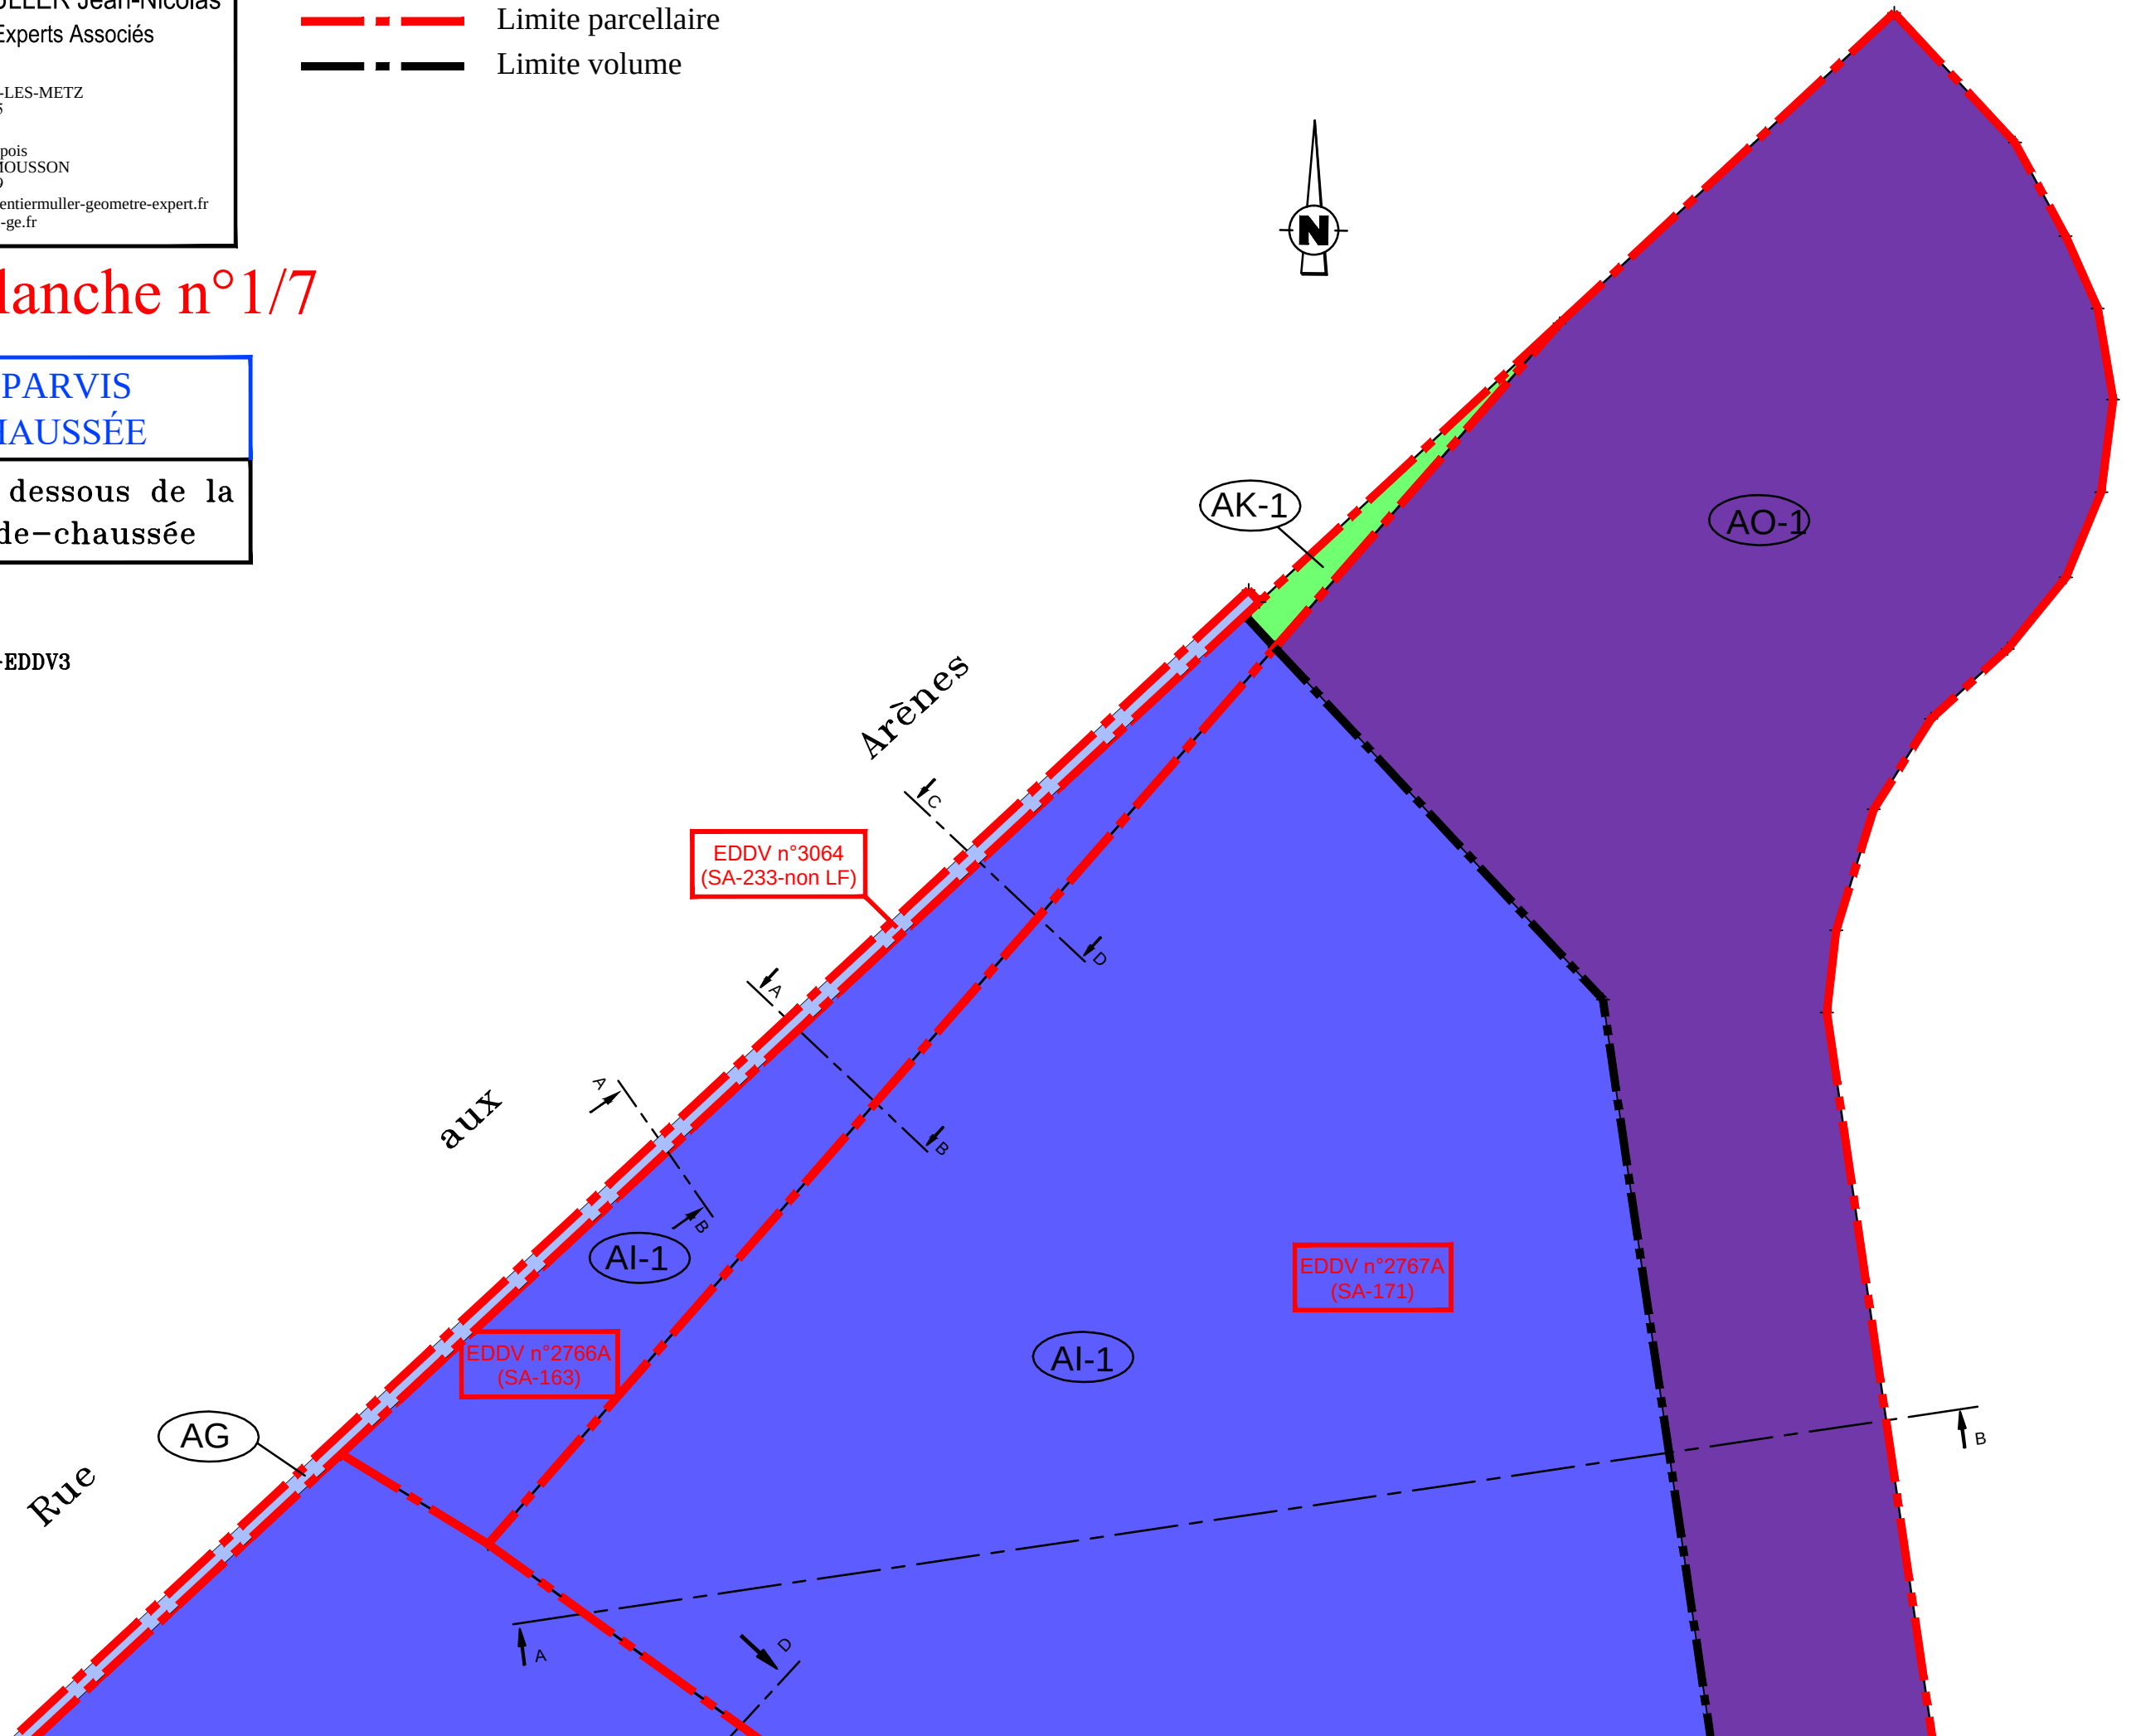

CARPENTIER Olivier & MULLER Jean-Nicolas

SELARL de Géomètres-Experts Associés

Bureau principal:

41, route de Jouy
57160 MOULINS-LES-METZ
Tél:03.87.65.29.75

Bureau secondaire:

32, rue Charles Lepois
54700 PONT-A-MOUSSON
Tél:03.83.81.10.69

Site web: www.carpentiermuller-geometre-expert.fr
E.mail: contact@cm-ge.fr



Limite parcellaire



Limite volume




Plan sit. : Planche n°2/7

DESSOUS PARVIS
REZ-DE-CHAUSSÉE

1-Au niveau du dessous de la
dalle du rez-de-chaussée

Echelle : 1/100

Dossier : 4132-LA HALLE-EDDV3

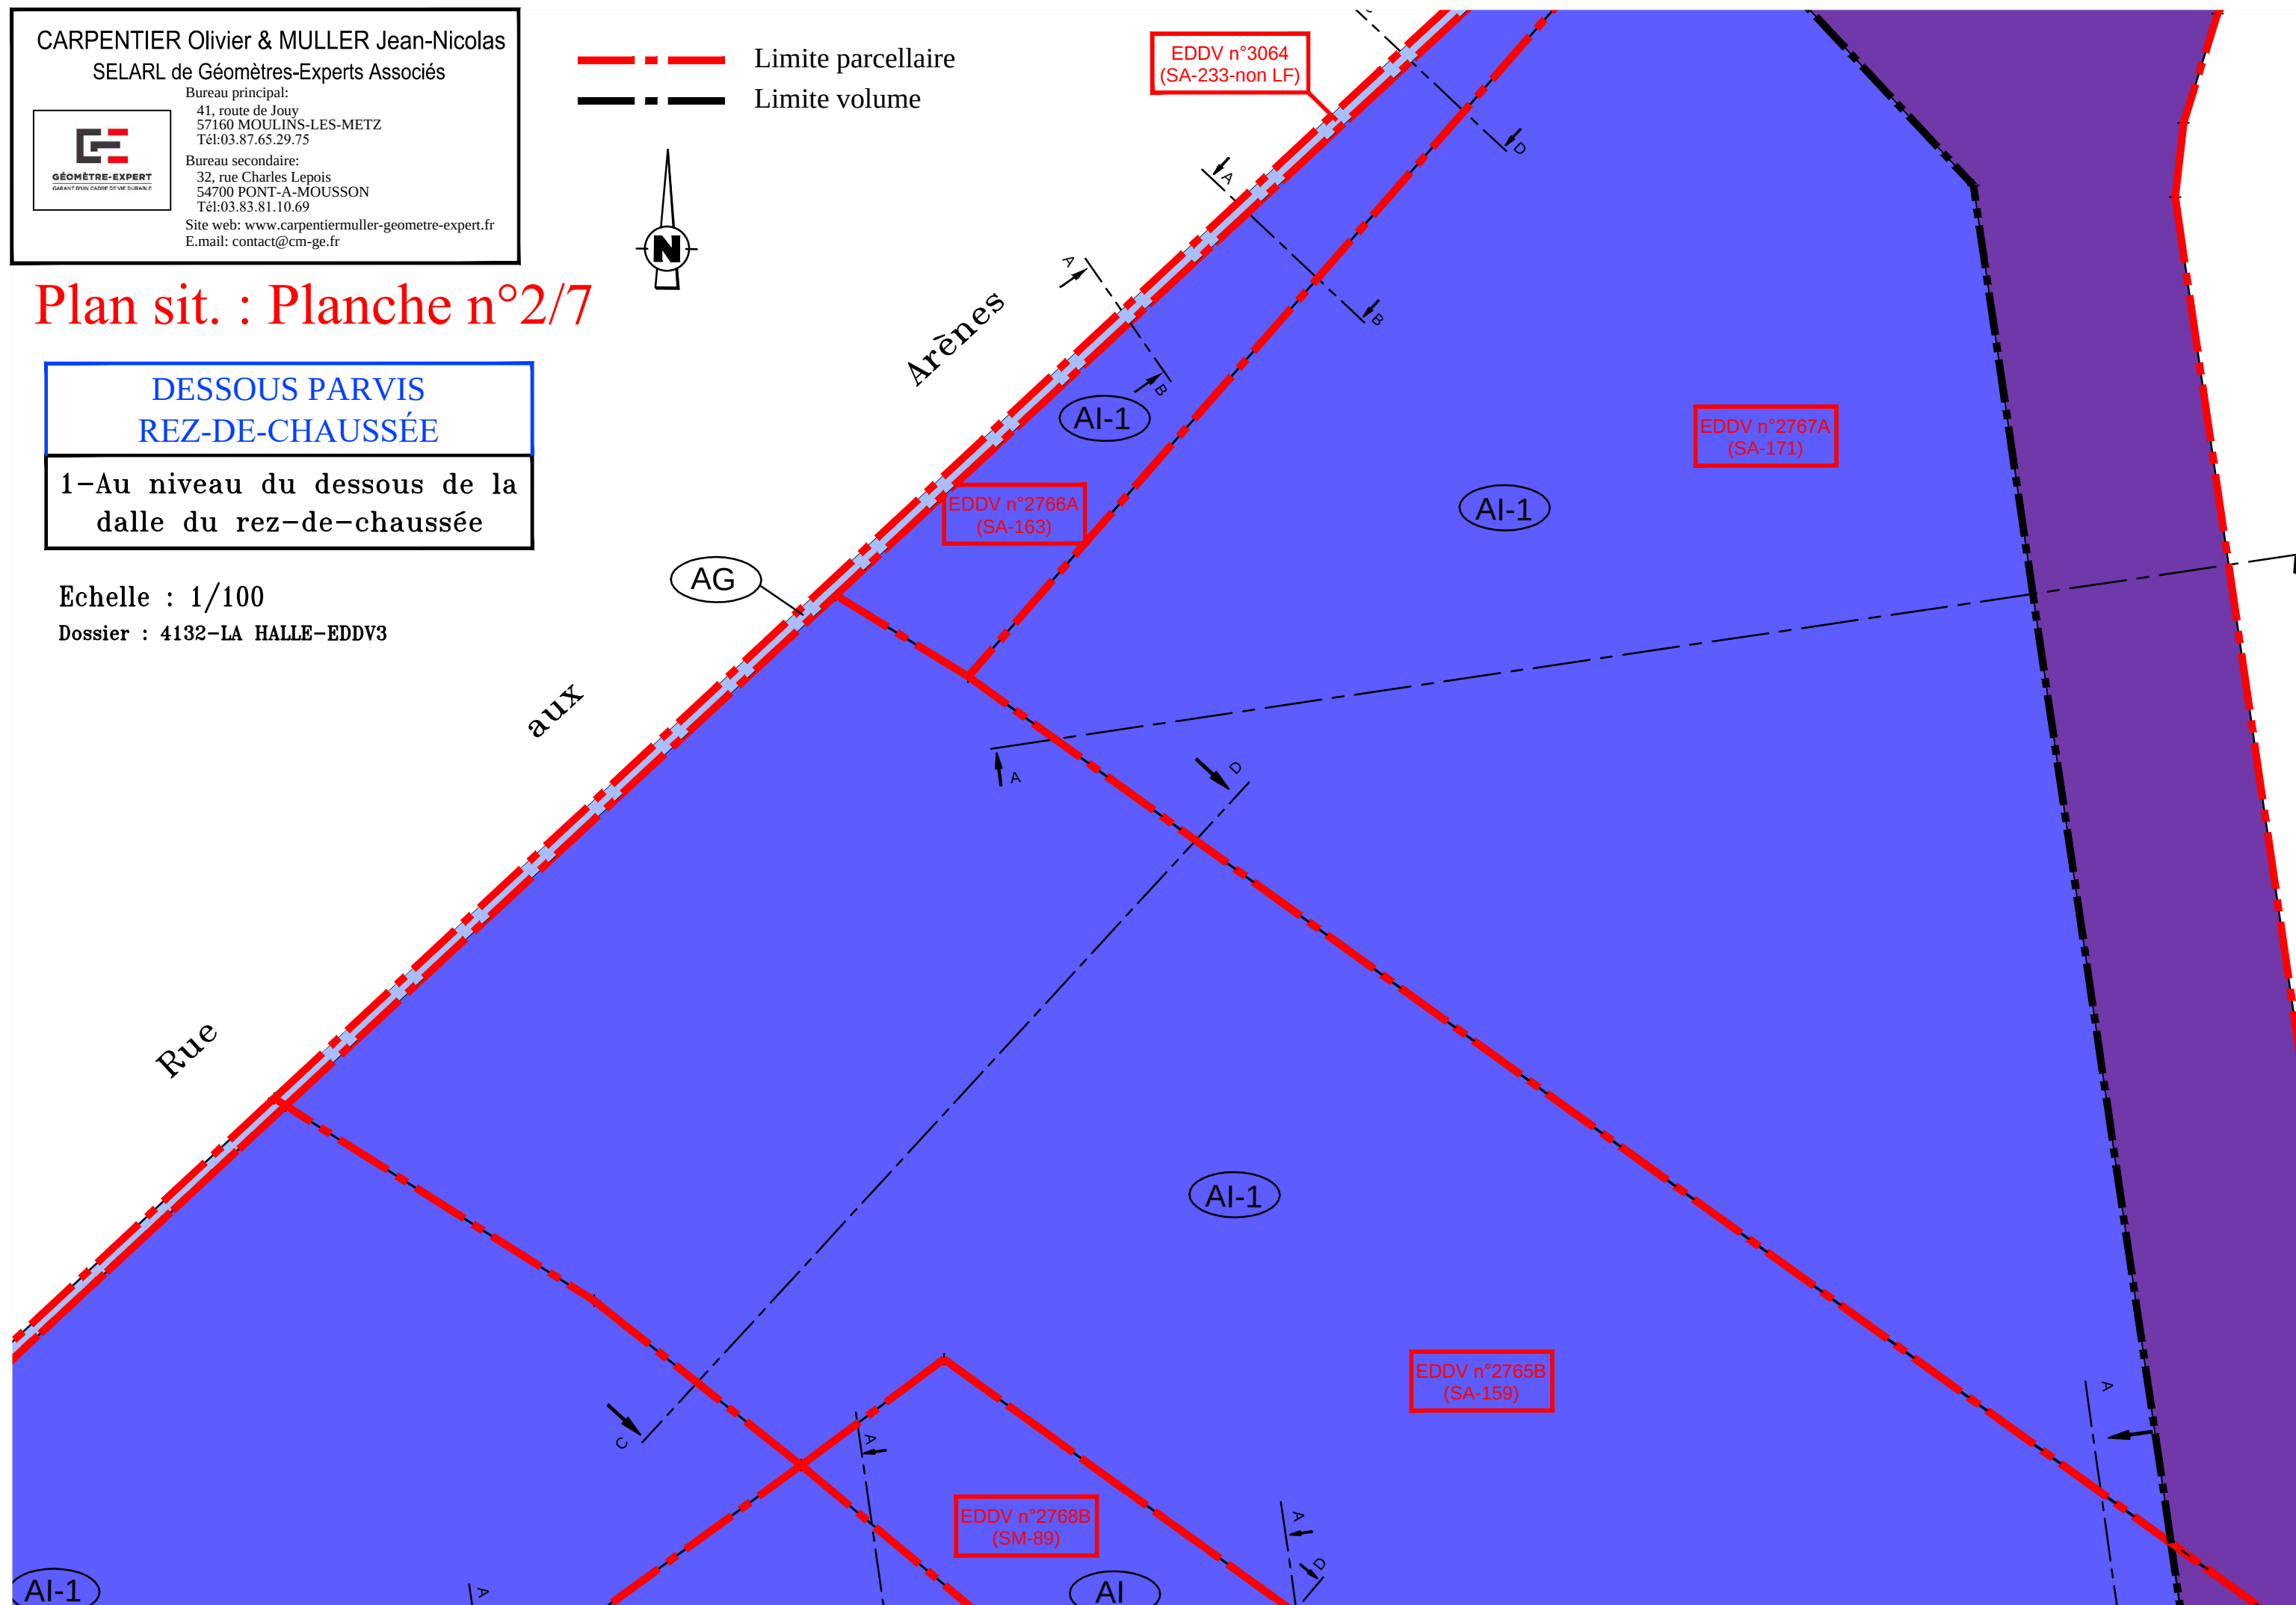

CARPENTIER Olivier & MULLER Jean-Nicolas

SELARL de Géomètres-Experts Associés

Bureau principal:

41, route de Jouy
57160 MOULINS-LES-METZ
Tél:03.87.65.29.75

Bureau secondaire:

32, rue Charles Lepois
54700 PONT-A-MOUSSON
Tél:03.83.81.10.69

Site web: www.carpentiermuller-geometre-expert.fr
E.mail: contact@cm-ge.fr



EDDV n°3065
(SM-173-non LF)

Arènes

AI-1

EDDV n°2769B
(SM-121)

EDDV n°2768B
(SM-89)

AI

AI-1

EDDV n°2770B
(SM-126)

AI-1

EDDV n°2771B
(SM-130)

AI-1

EDDV n°2772B
(SM-137)

AB-3

AB-2

EDDV n°2874B
(SM-150)

AB-1

AA-1

AA-2

AB-1

AA-1

EDDV n°2875B
(SM-151)

Avenue

François

Mitterrand

Plan sit. : Planche n°3/7

DESSOUS PARVIS
REZ-DE-CHAUSSÉE

1-Au niveau du dessous de la
dalle du rez-de-chaussée

--- Limite parcellaire
- - - Limite volume

Echelle : 1/100

Dossier : 4132-LA HALLE-EDDV3

Plan sit. : Planche n°4/7

CARPENTIER Olivier & MULLER Jean-Nicolas
SELARL de Géomètres-Experts Associés




GÉOMÈTRE-EXPERT
GARANT D'UN CADRE DE VIE DURABLE

Bureau principal:
41, route de Jouy
57160 MOULINS-LES-METZ
Tél:03.87.65.29.75
Bureau secondaire:
32, rue Charles Lepois
54700 PONT-A-MOUSSON
Tél:03.83.81.10.69
Site web: www.carpentiermuller-geometre-expert.fr
E.mail: contact@cm-ge.fr

DESSOUS PARVIS
REZ-DE-CHAUSSÉE

1-Au niveau du dessous de la
dalle du rez-de-chaussée

- Limite parcellaire
- Limite volume

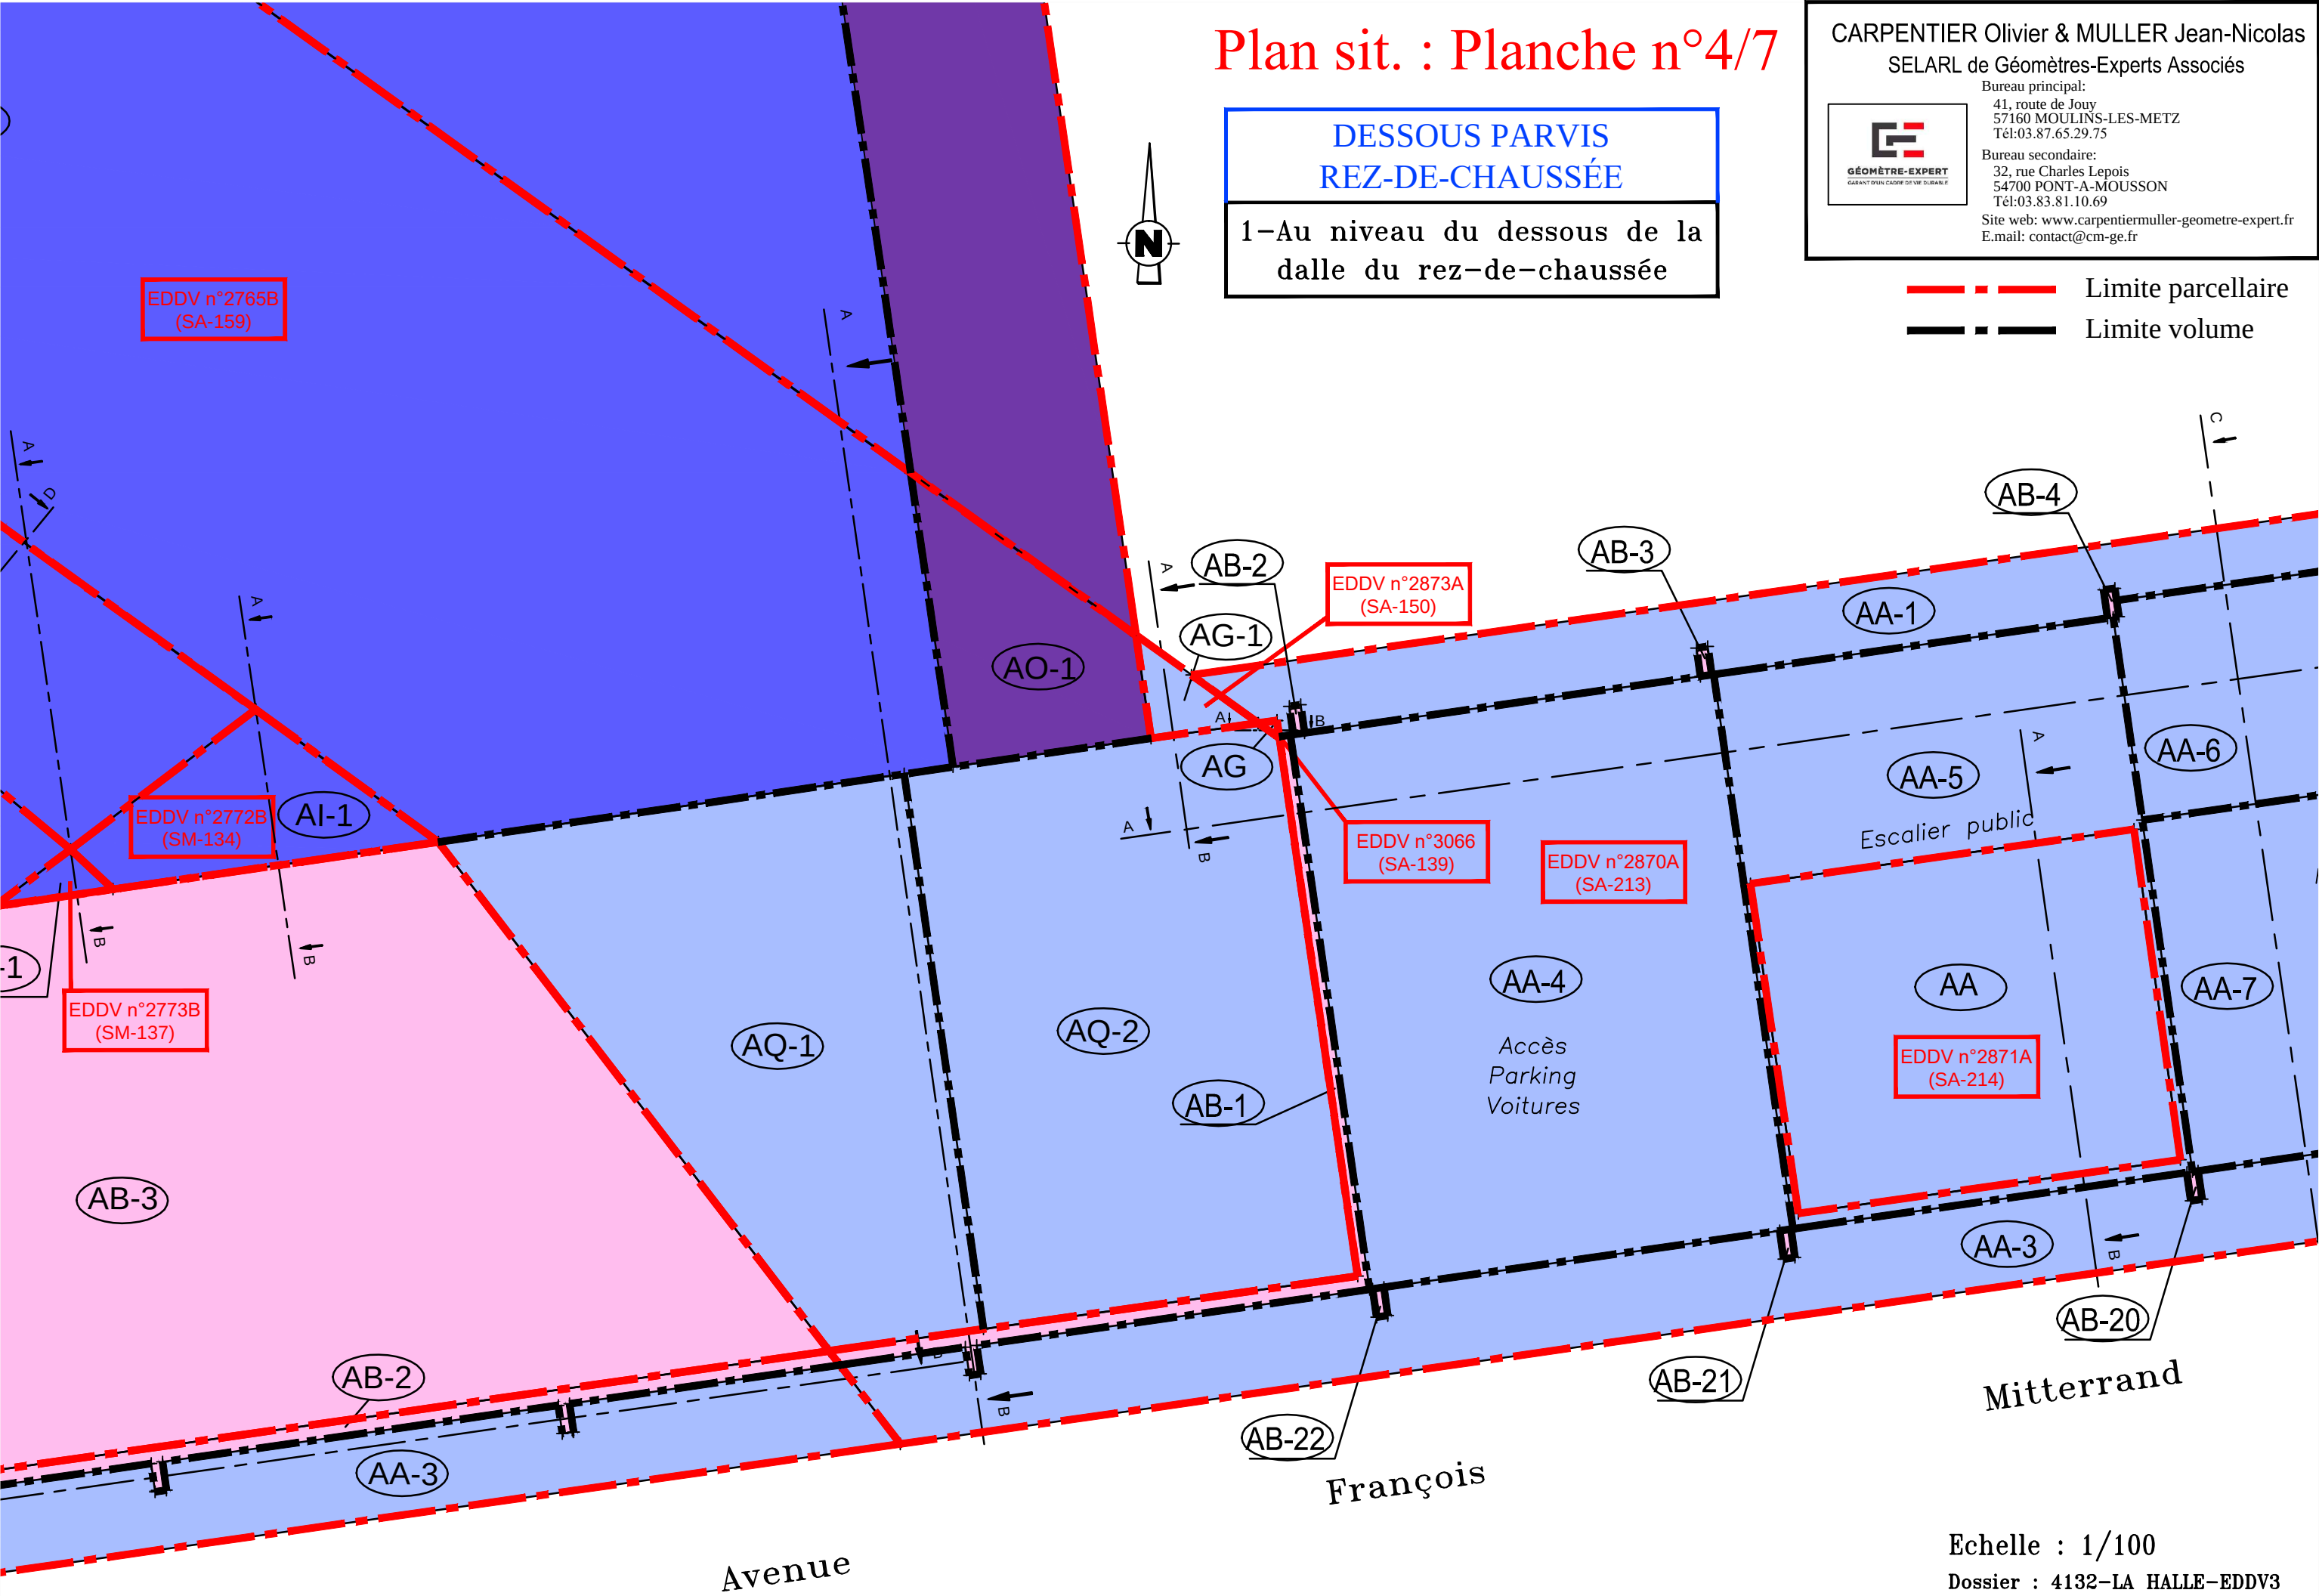

Echelle : 1/100

Dossier : 4132-LA HALLE-EDDV3

CARPENTIER Olivier & MULLER Jean-Nicolas

SELARL de Géomètres-Experts Associés

Bureau principal:

41, route de Jouy
57160 MOULINS-LES-METZ
Tél:03.87.65.29.75

Bureau secondaire:

32, rue Charles Lepois
54700 PONT-A-MOUSSON
Tél:03.83.81.10.69

Site web: www.carpentiermuller-geometre-expert.fr
E.mail: contact@cm-ge.fr




--- Limite parcellaire
--- Limite volume

Plan sit. : Planche n°5/7

DESSOUS PARVIS
REZ-DE-CHAUSSÉE

1-Au niveau du dessous de la
dalle du rez-de-chaussée

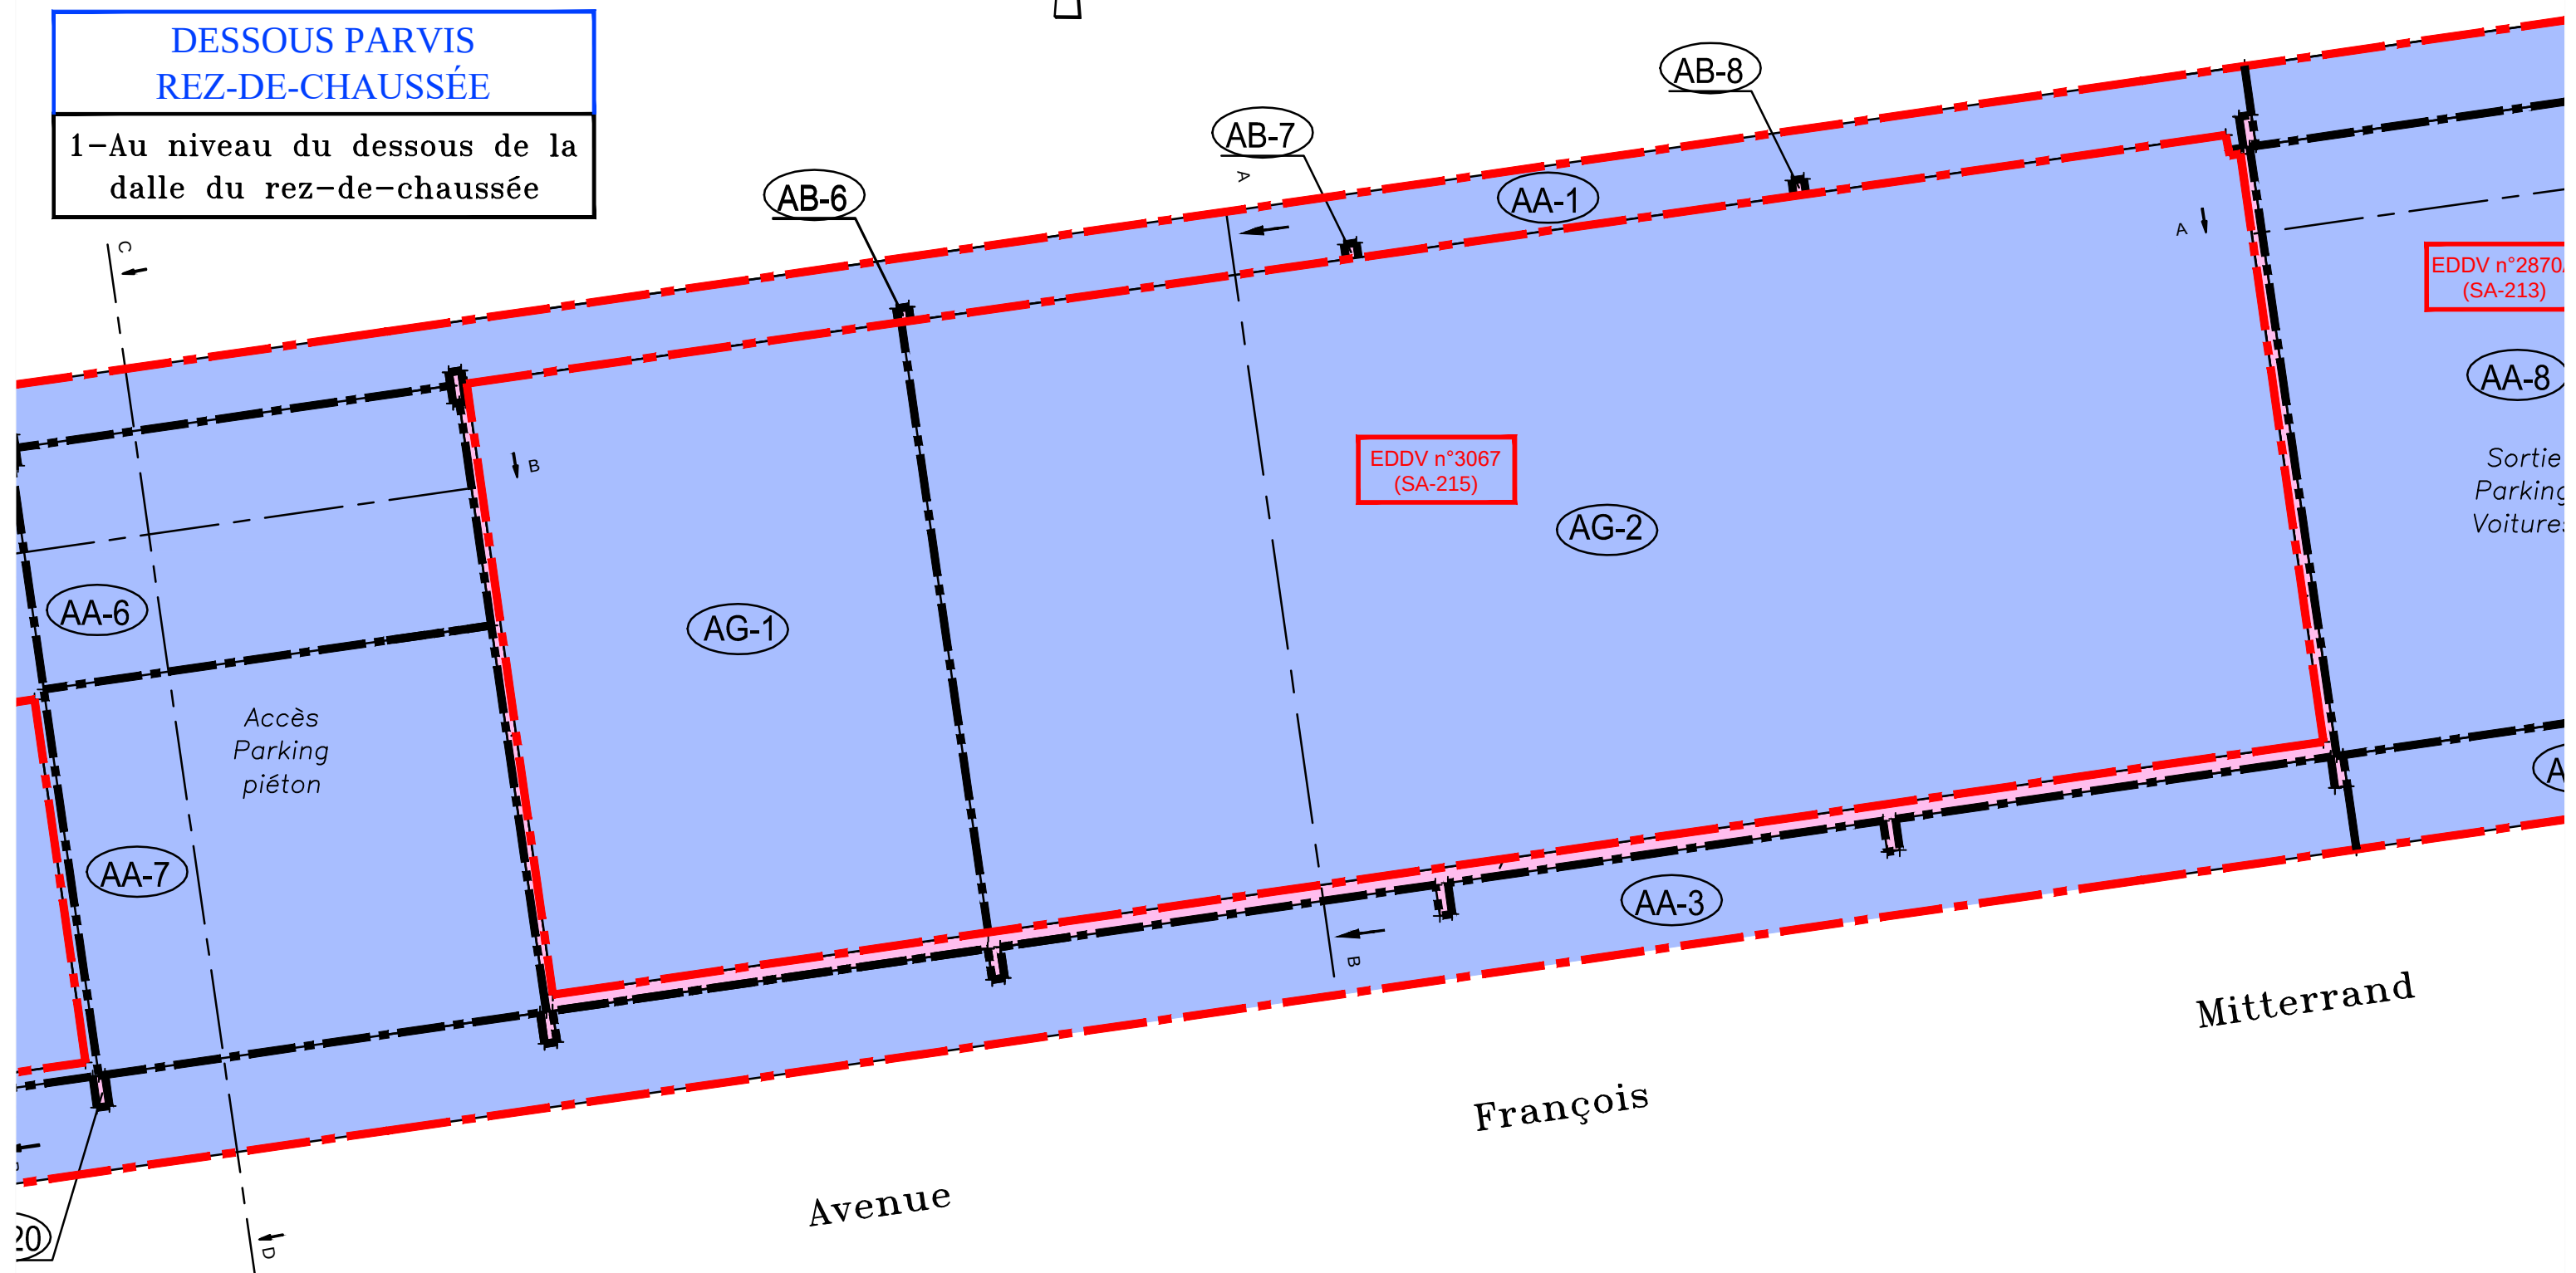

Echelle : 1/100

Dossier : 4132-LA HALLE-EDDV3

Echelle : 1/100

Dossier : 4132-LA HALLE-EDDV3




--- Limite parcellaire
- - - Limite volume



Plan sit. : Planche n°6/7

DESSOUS PARVIS
REZ-DE-CHAUSSÉE


1-Au niveau du dessous de la
dalle du rez-de-chaussée

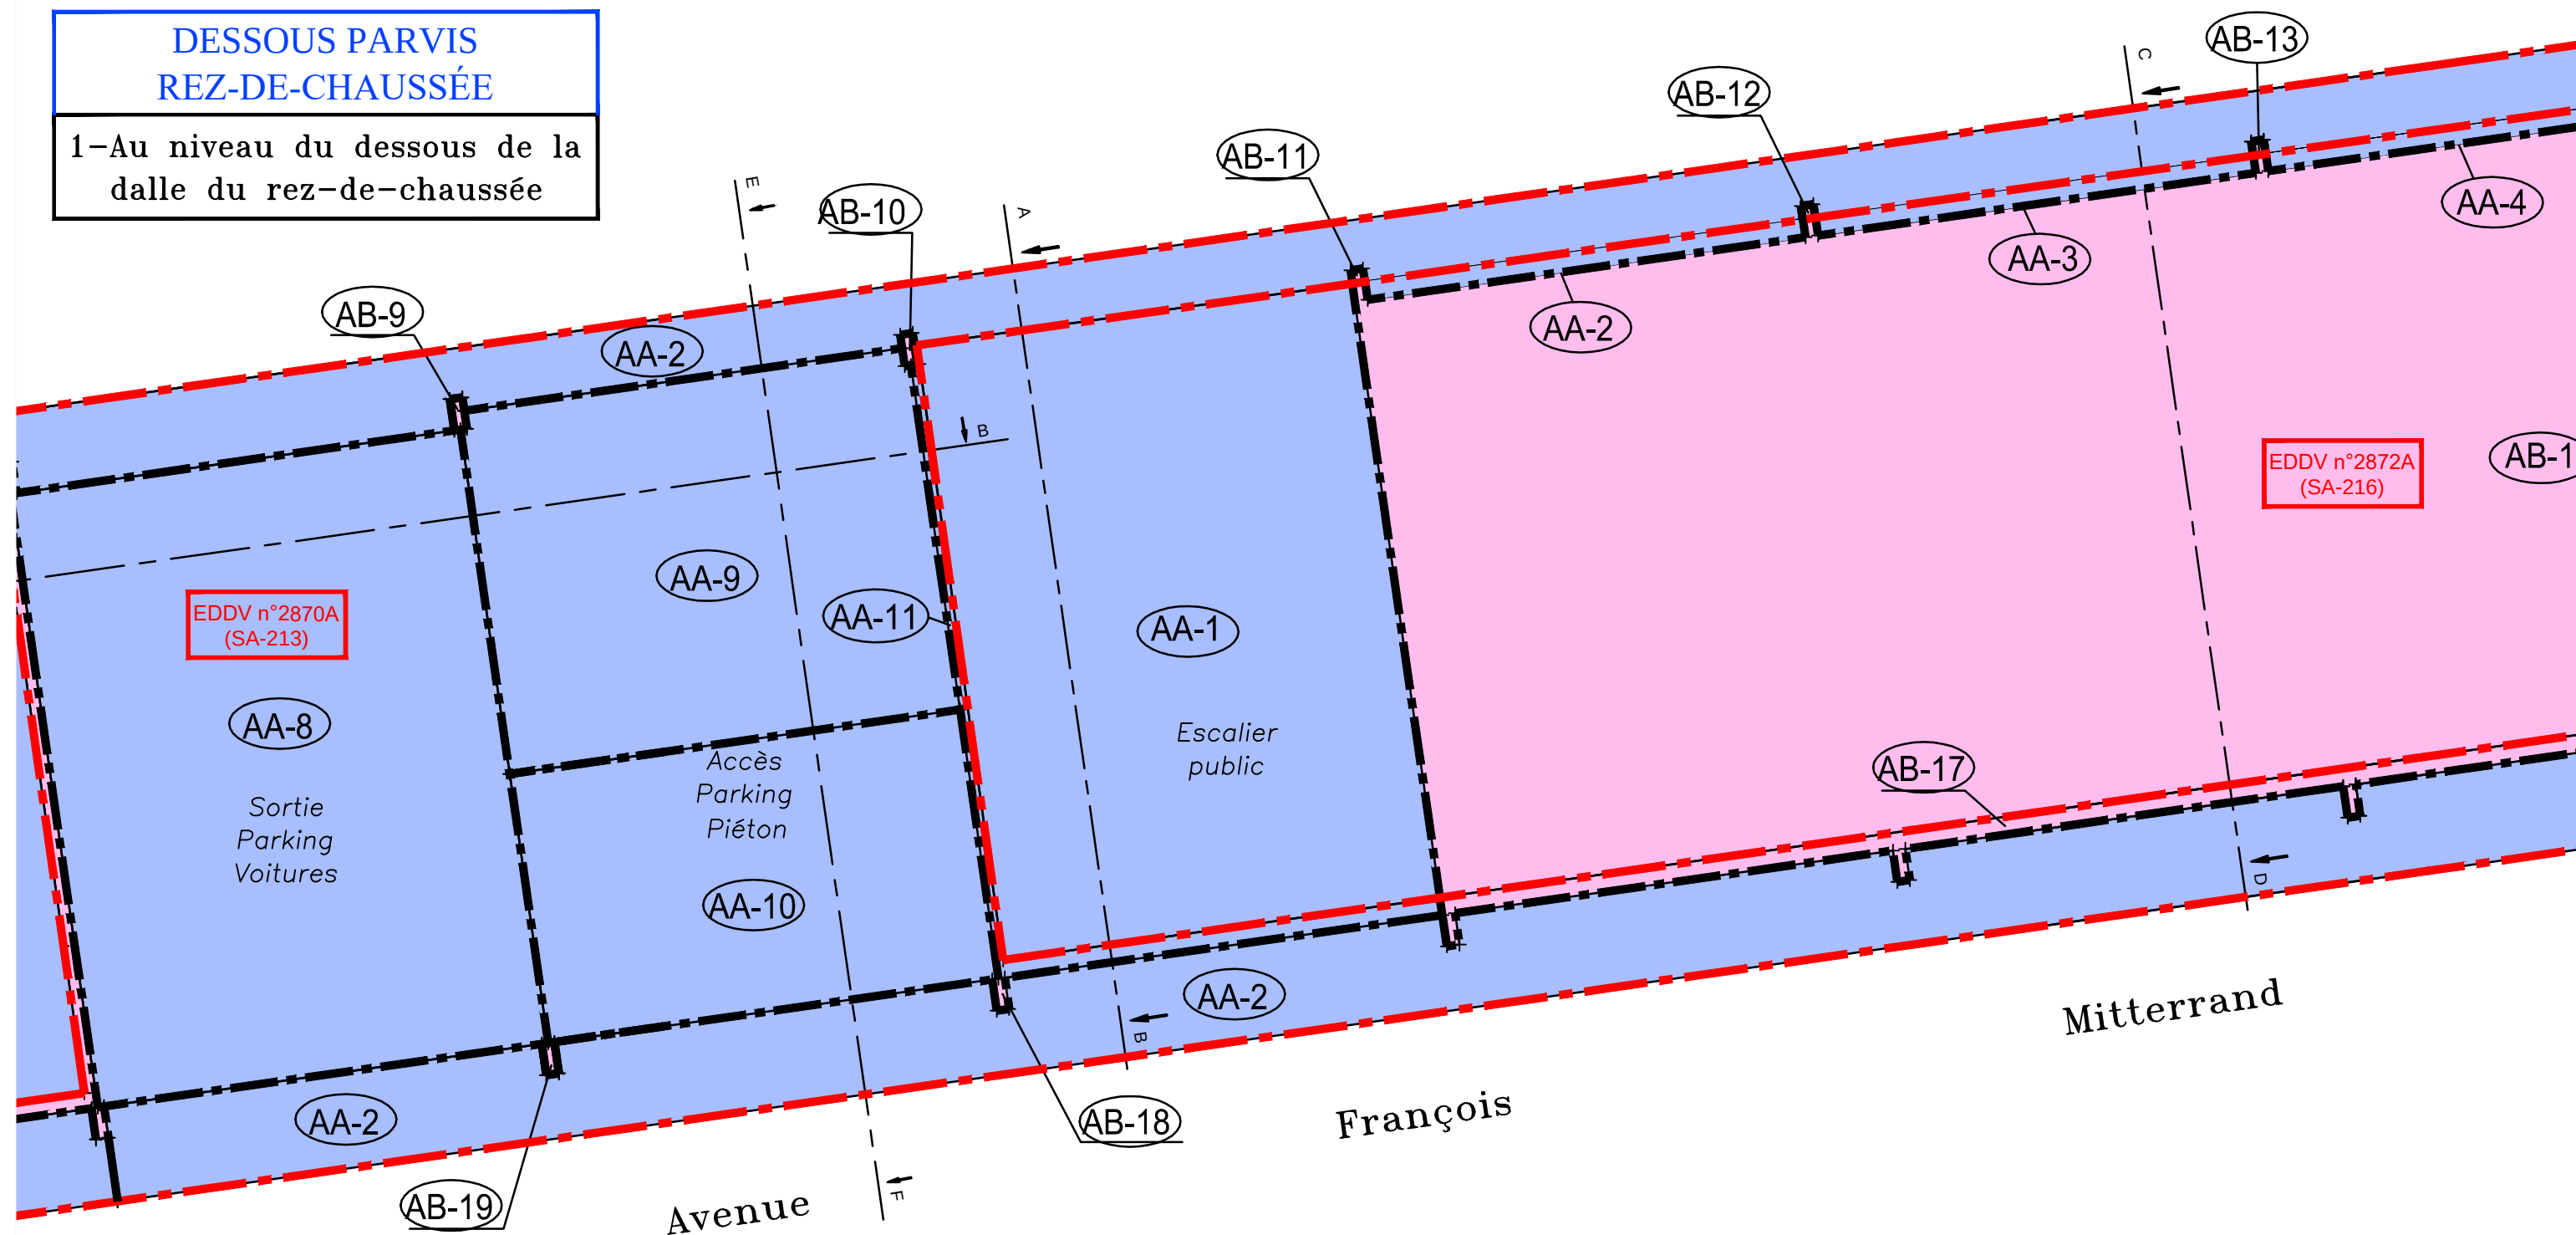



--- Limite parcellaire


--- Limite volume

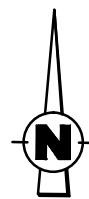

Plan sit. : Planche n°7/8

DESSOUS PARVIS
REZ-DE-CHAUSSÉE

1-Au niveau du dessous de la
dalle du rez-de-chaussée

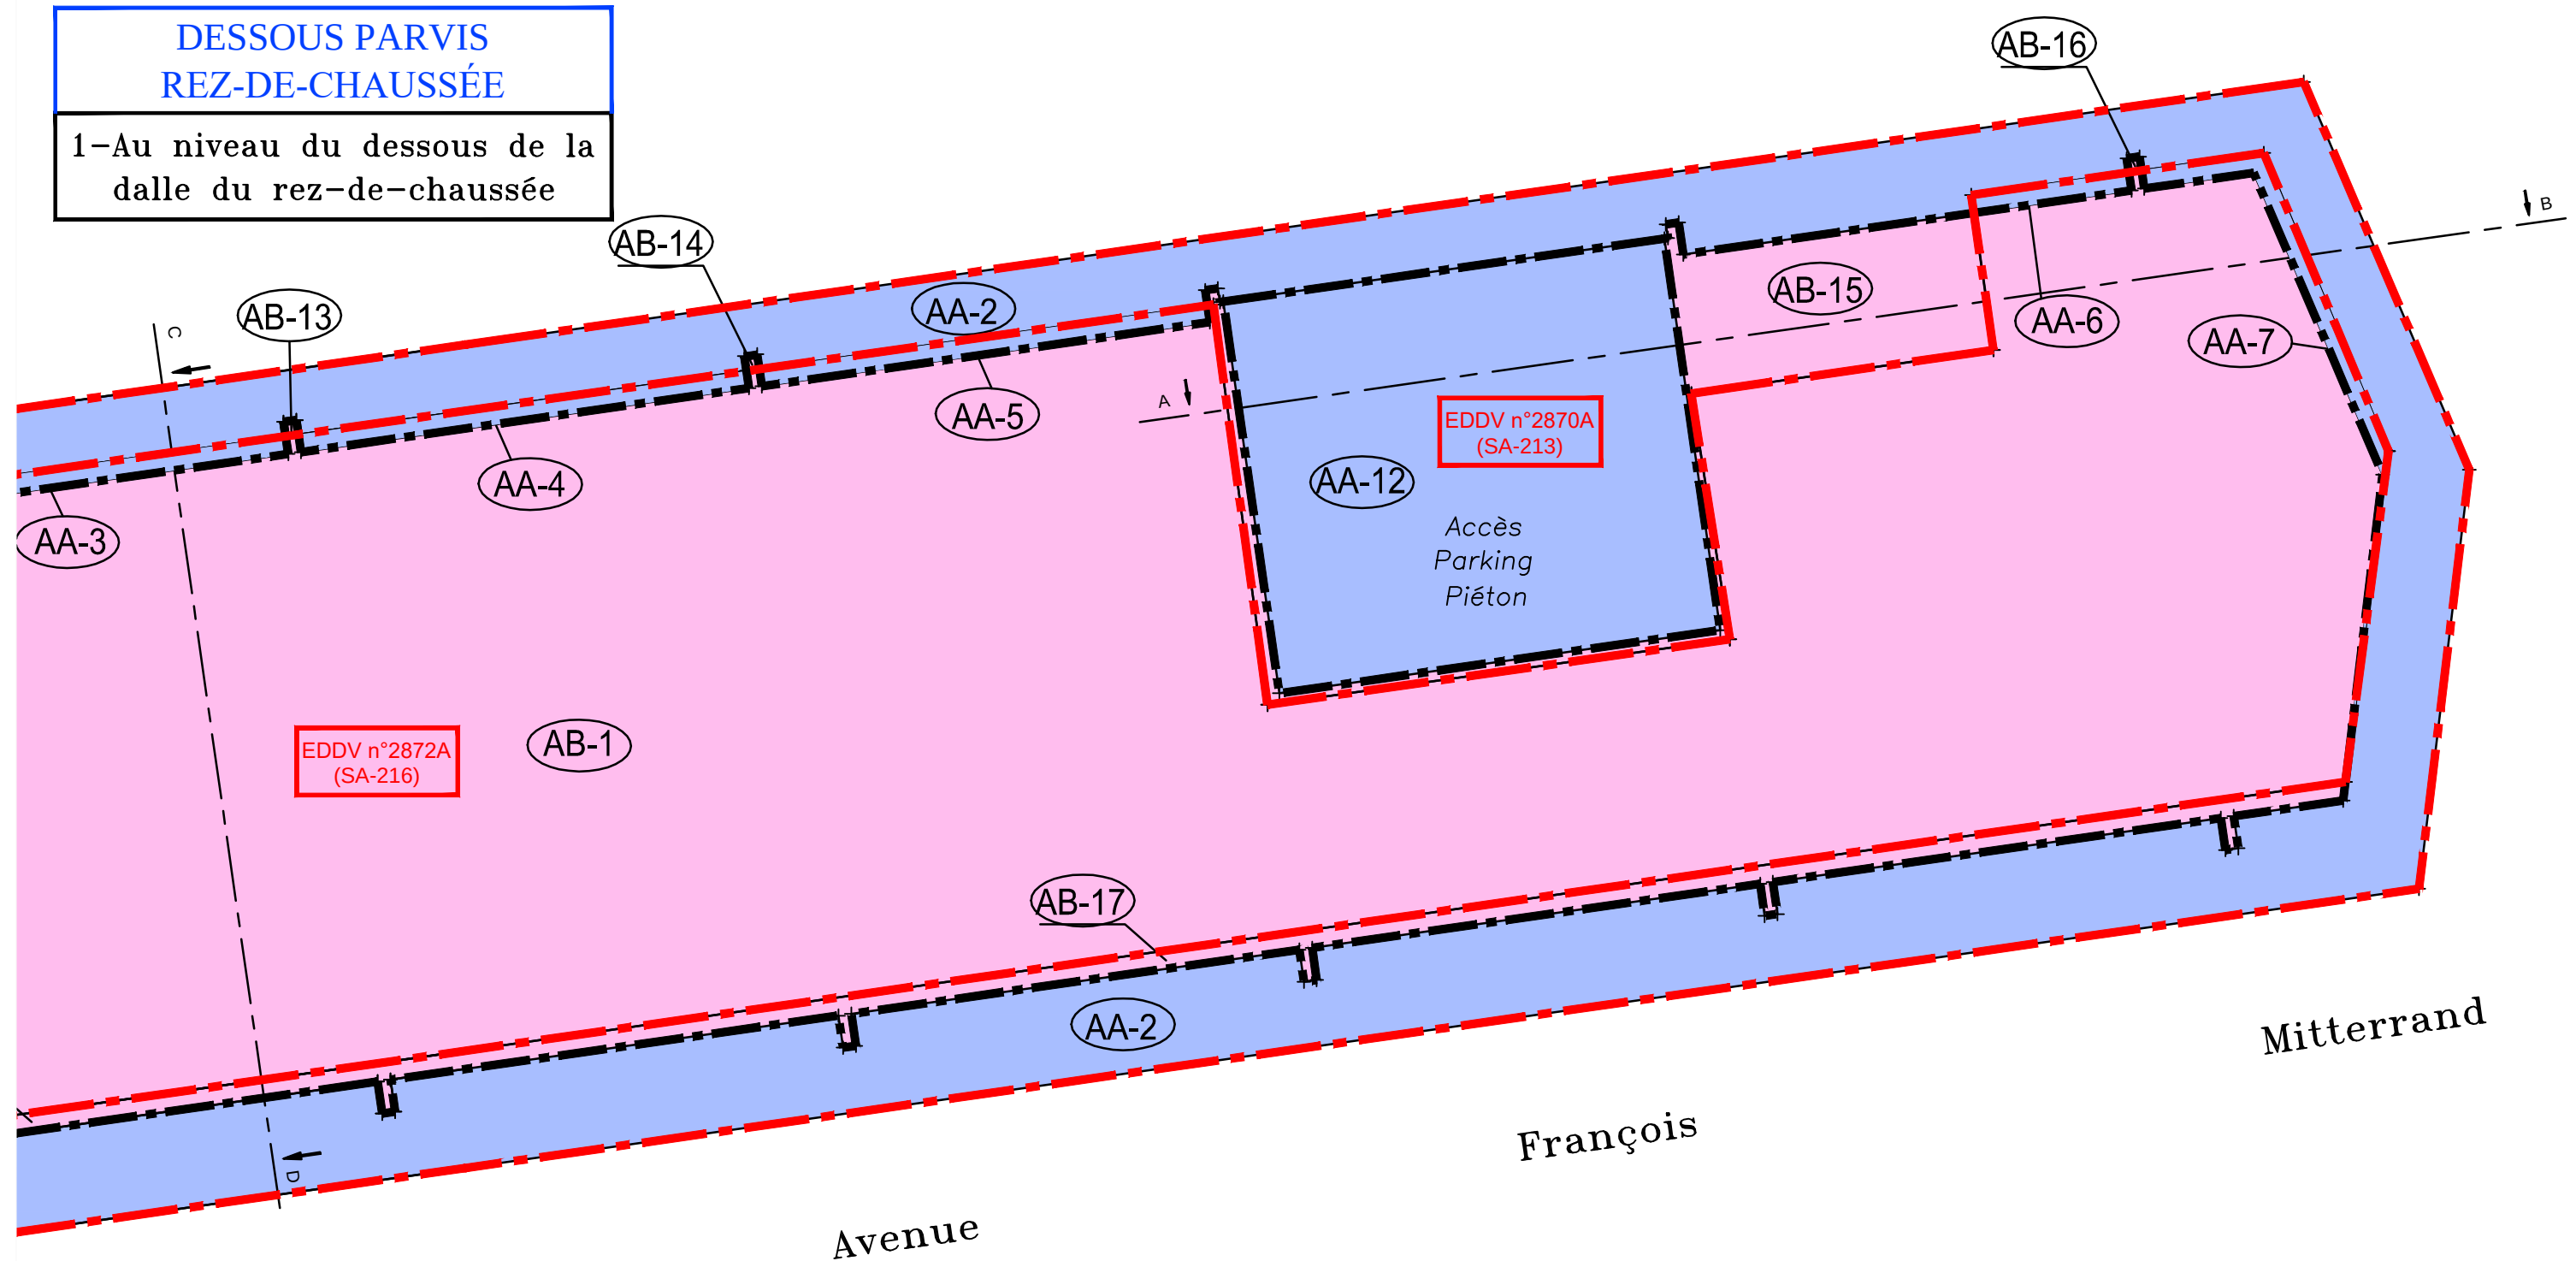

Echelle : 1/100

Dossier : 4132-LA HALLE-EDDV3

Echelle : 1/100

Dossier : 4132-LA HALLE-EDDV3

CARPENTIER Olivier & MULLER Jean-Nicolas

SELARL de Géomètres-Experts Associés

Bureau principal:

41, route de Jouy
57160 MOULINS-LES-METZ
Tél:03.87.65.29.75


Bureau secondaire:

32, rue Charles Lepois
54700 PONT-A-MOUSSON
Tél:03.83.81.10.69

Site web: www.carpentiermuller-geometre-expert.fr
E.mail: contact@cm-ge.fr



--- Limite parcellaire
--- Limite volume

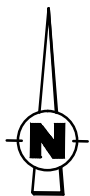


Plan sit. : Planche n°1/7


DESSOUS PARVIS
REZ-DE-CHAUSSÉE

2-Au niveau du dessus de la
dalle du rez-de-chaussée

Echelle : 1/100

Dossier : 4132-LA HALLE-EDDV3

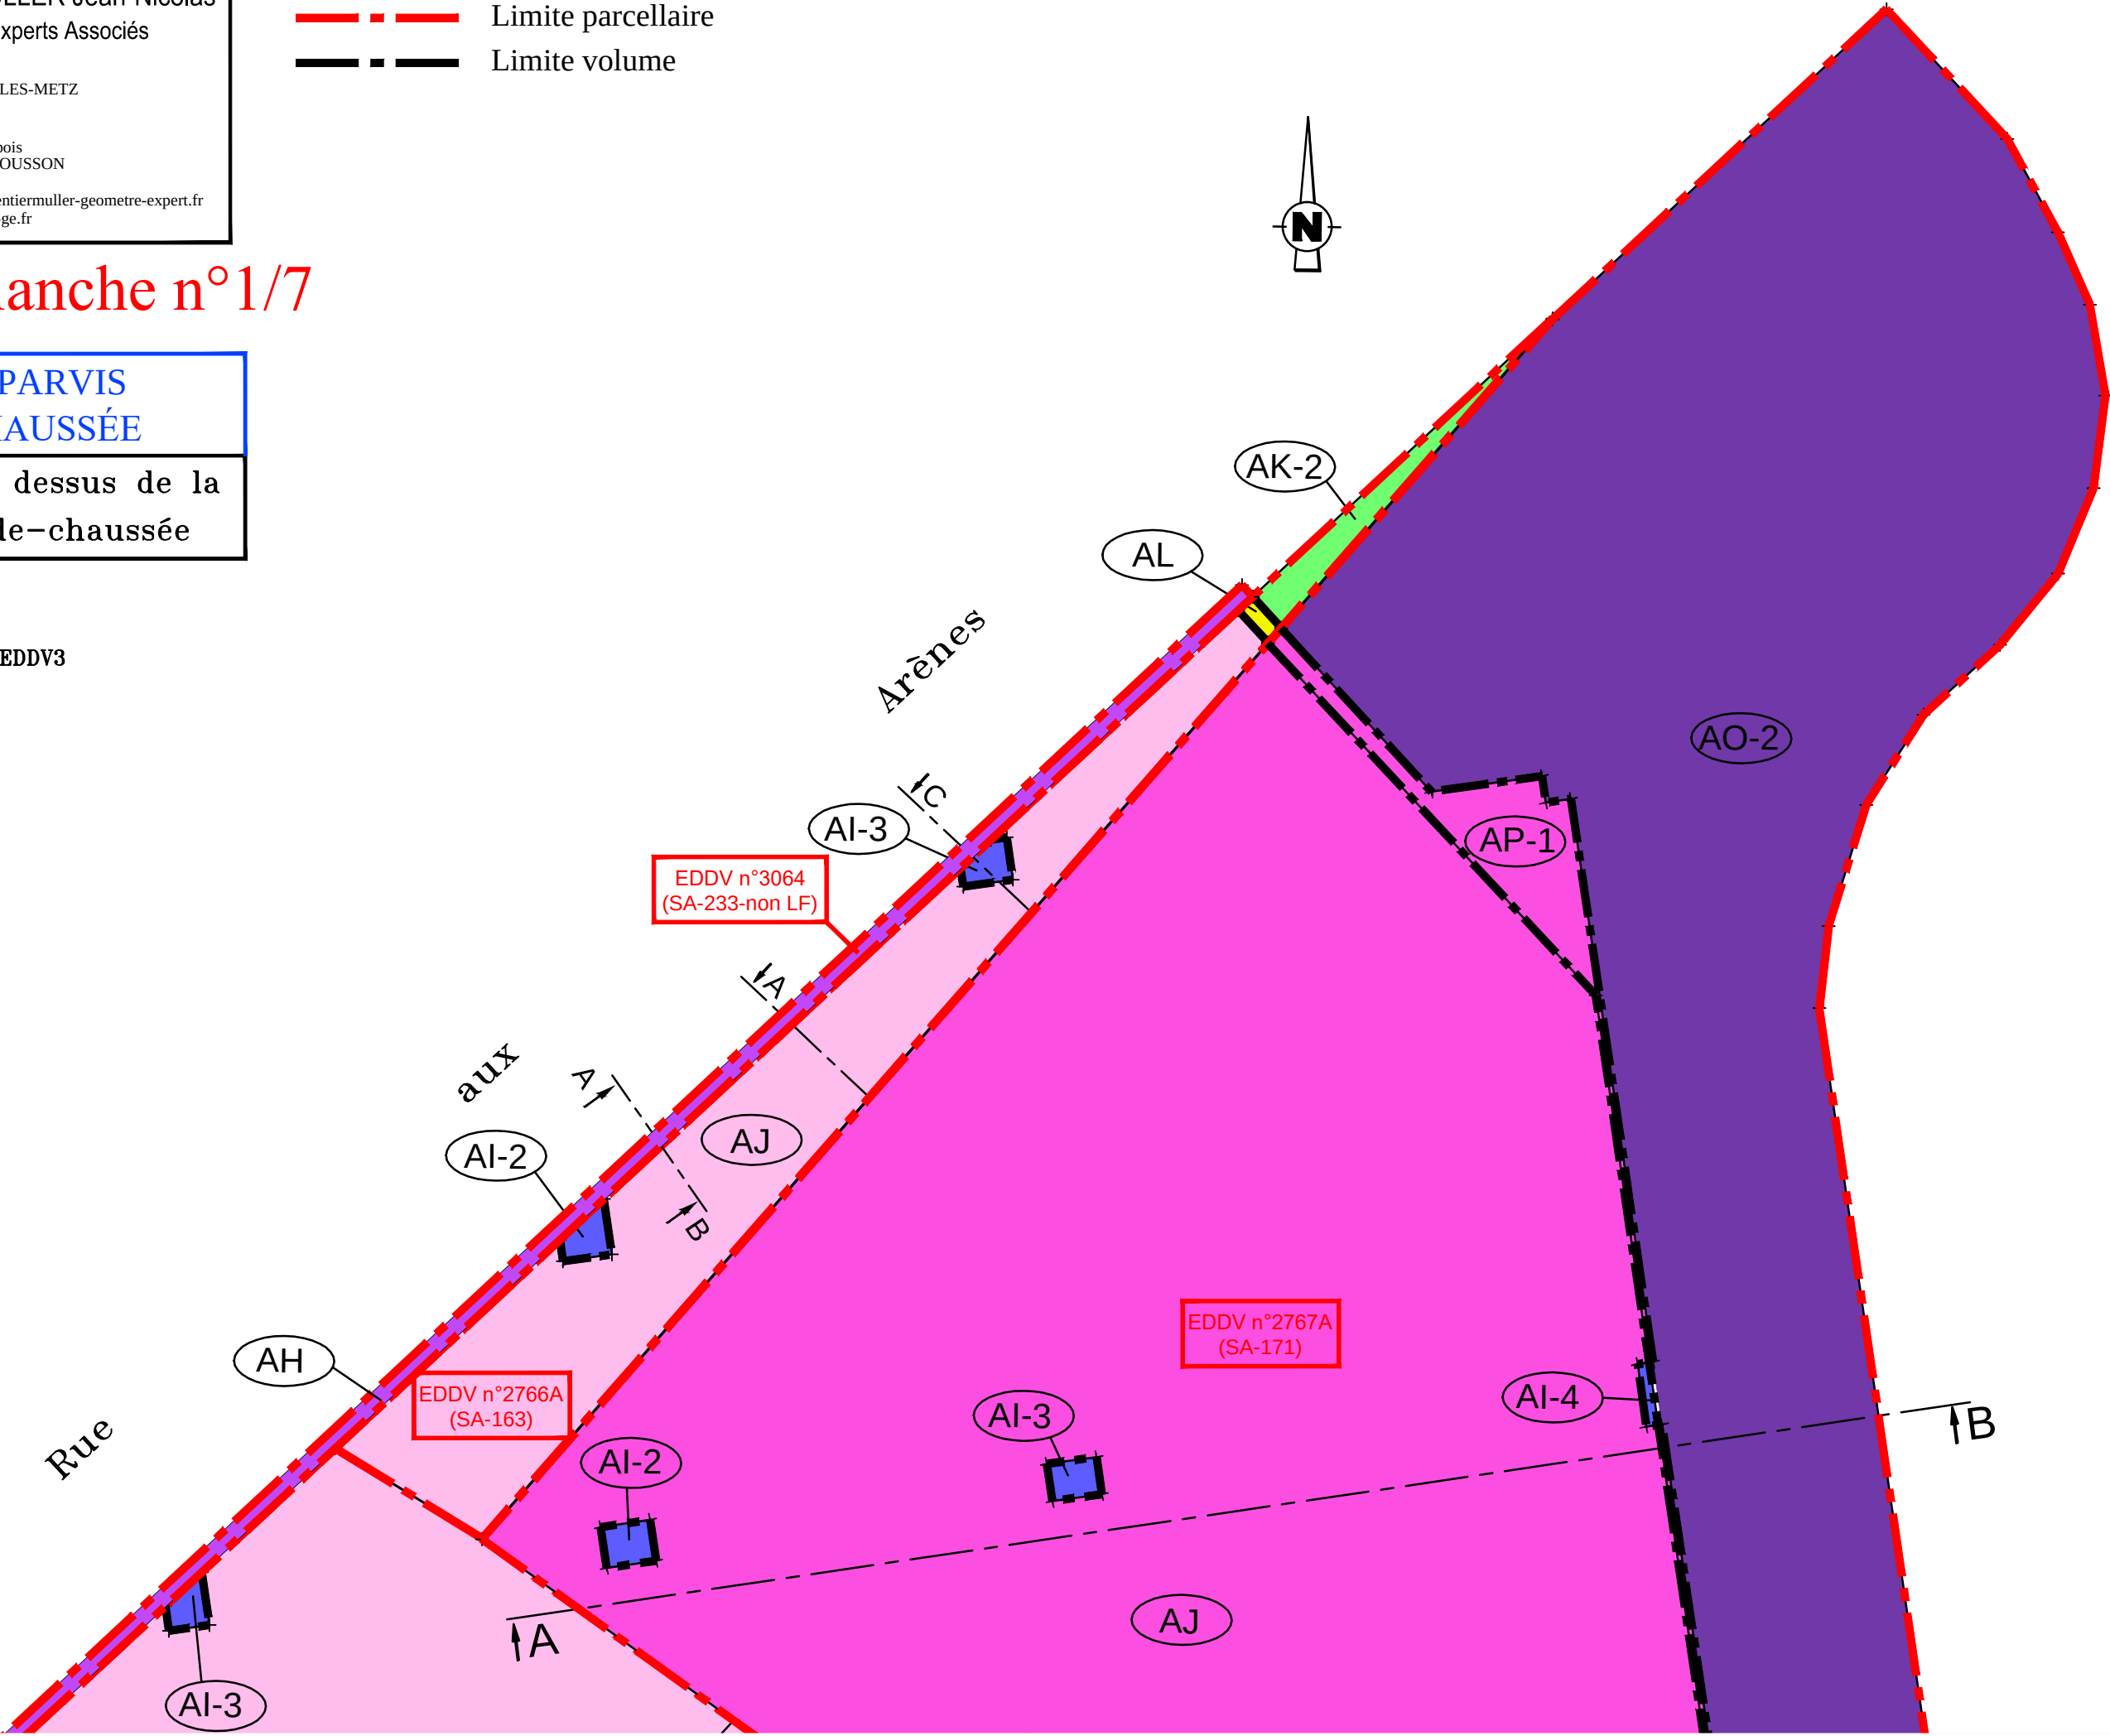

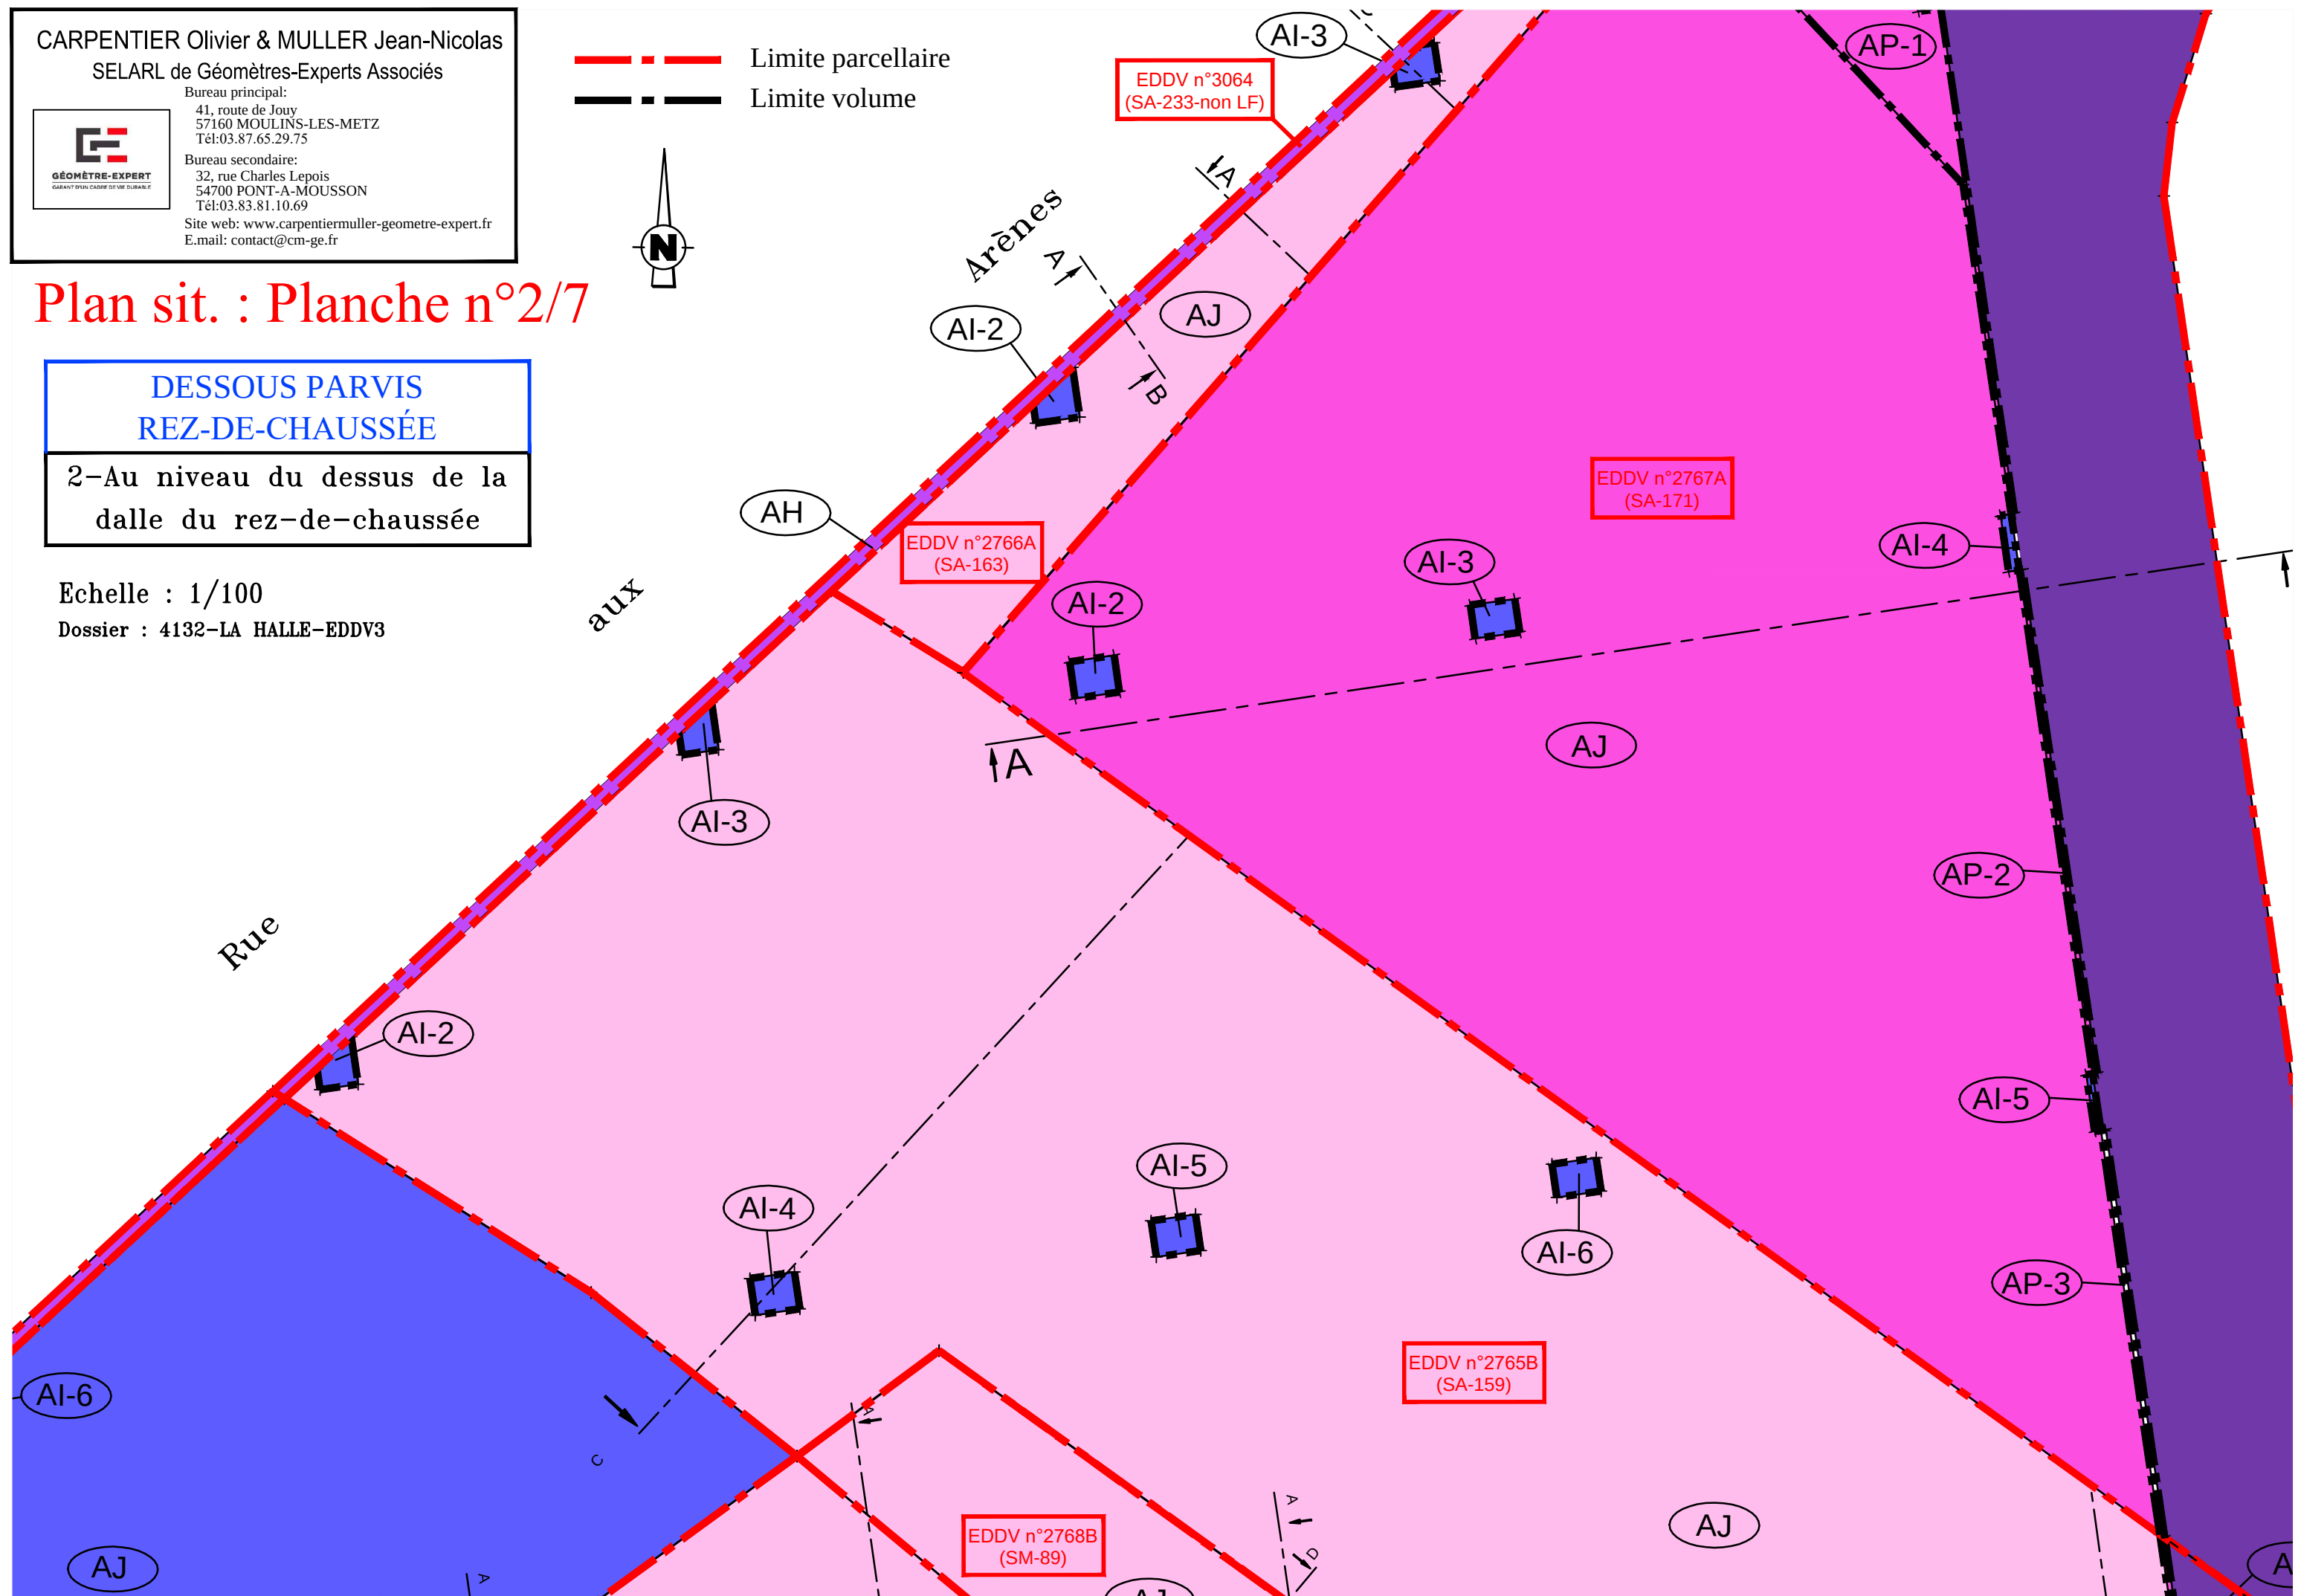

CARPENTIER Olivier & MULLER Jean-Nicolas

SELARL de Géomètres-Experts Associés


Bureau principal:

41, route de Jouy
57160 MOULINS-LES-METZ
Tél:03.87.65.29.75

Bureau secondaire:

32, rue Charles Lepois
54700 PONT-A-MOUSSON
Tél:03.83.81.10.69

Site web: www.carpentiermuller-geometre-expert.fr
E.mail: contact@cm-ge.fr

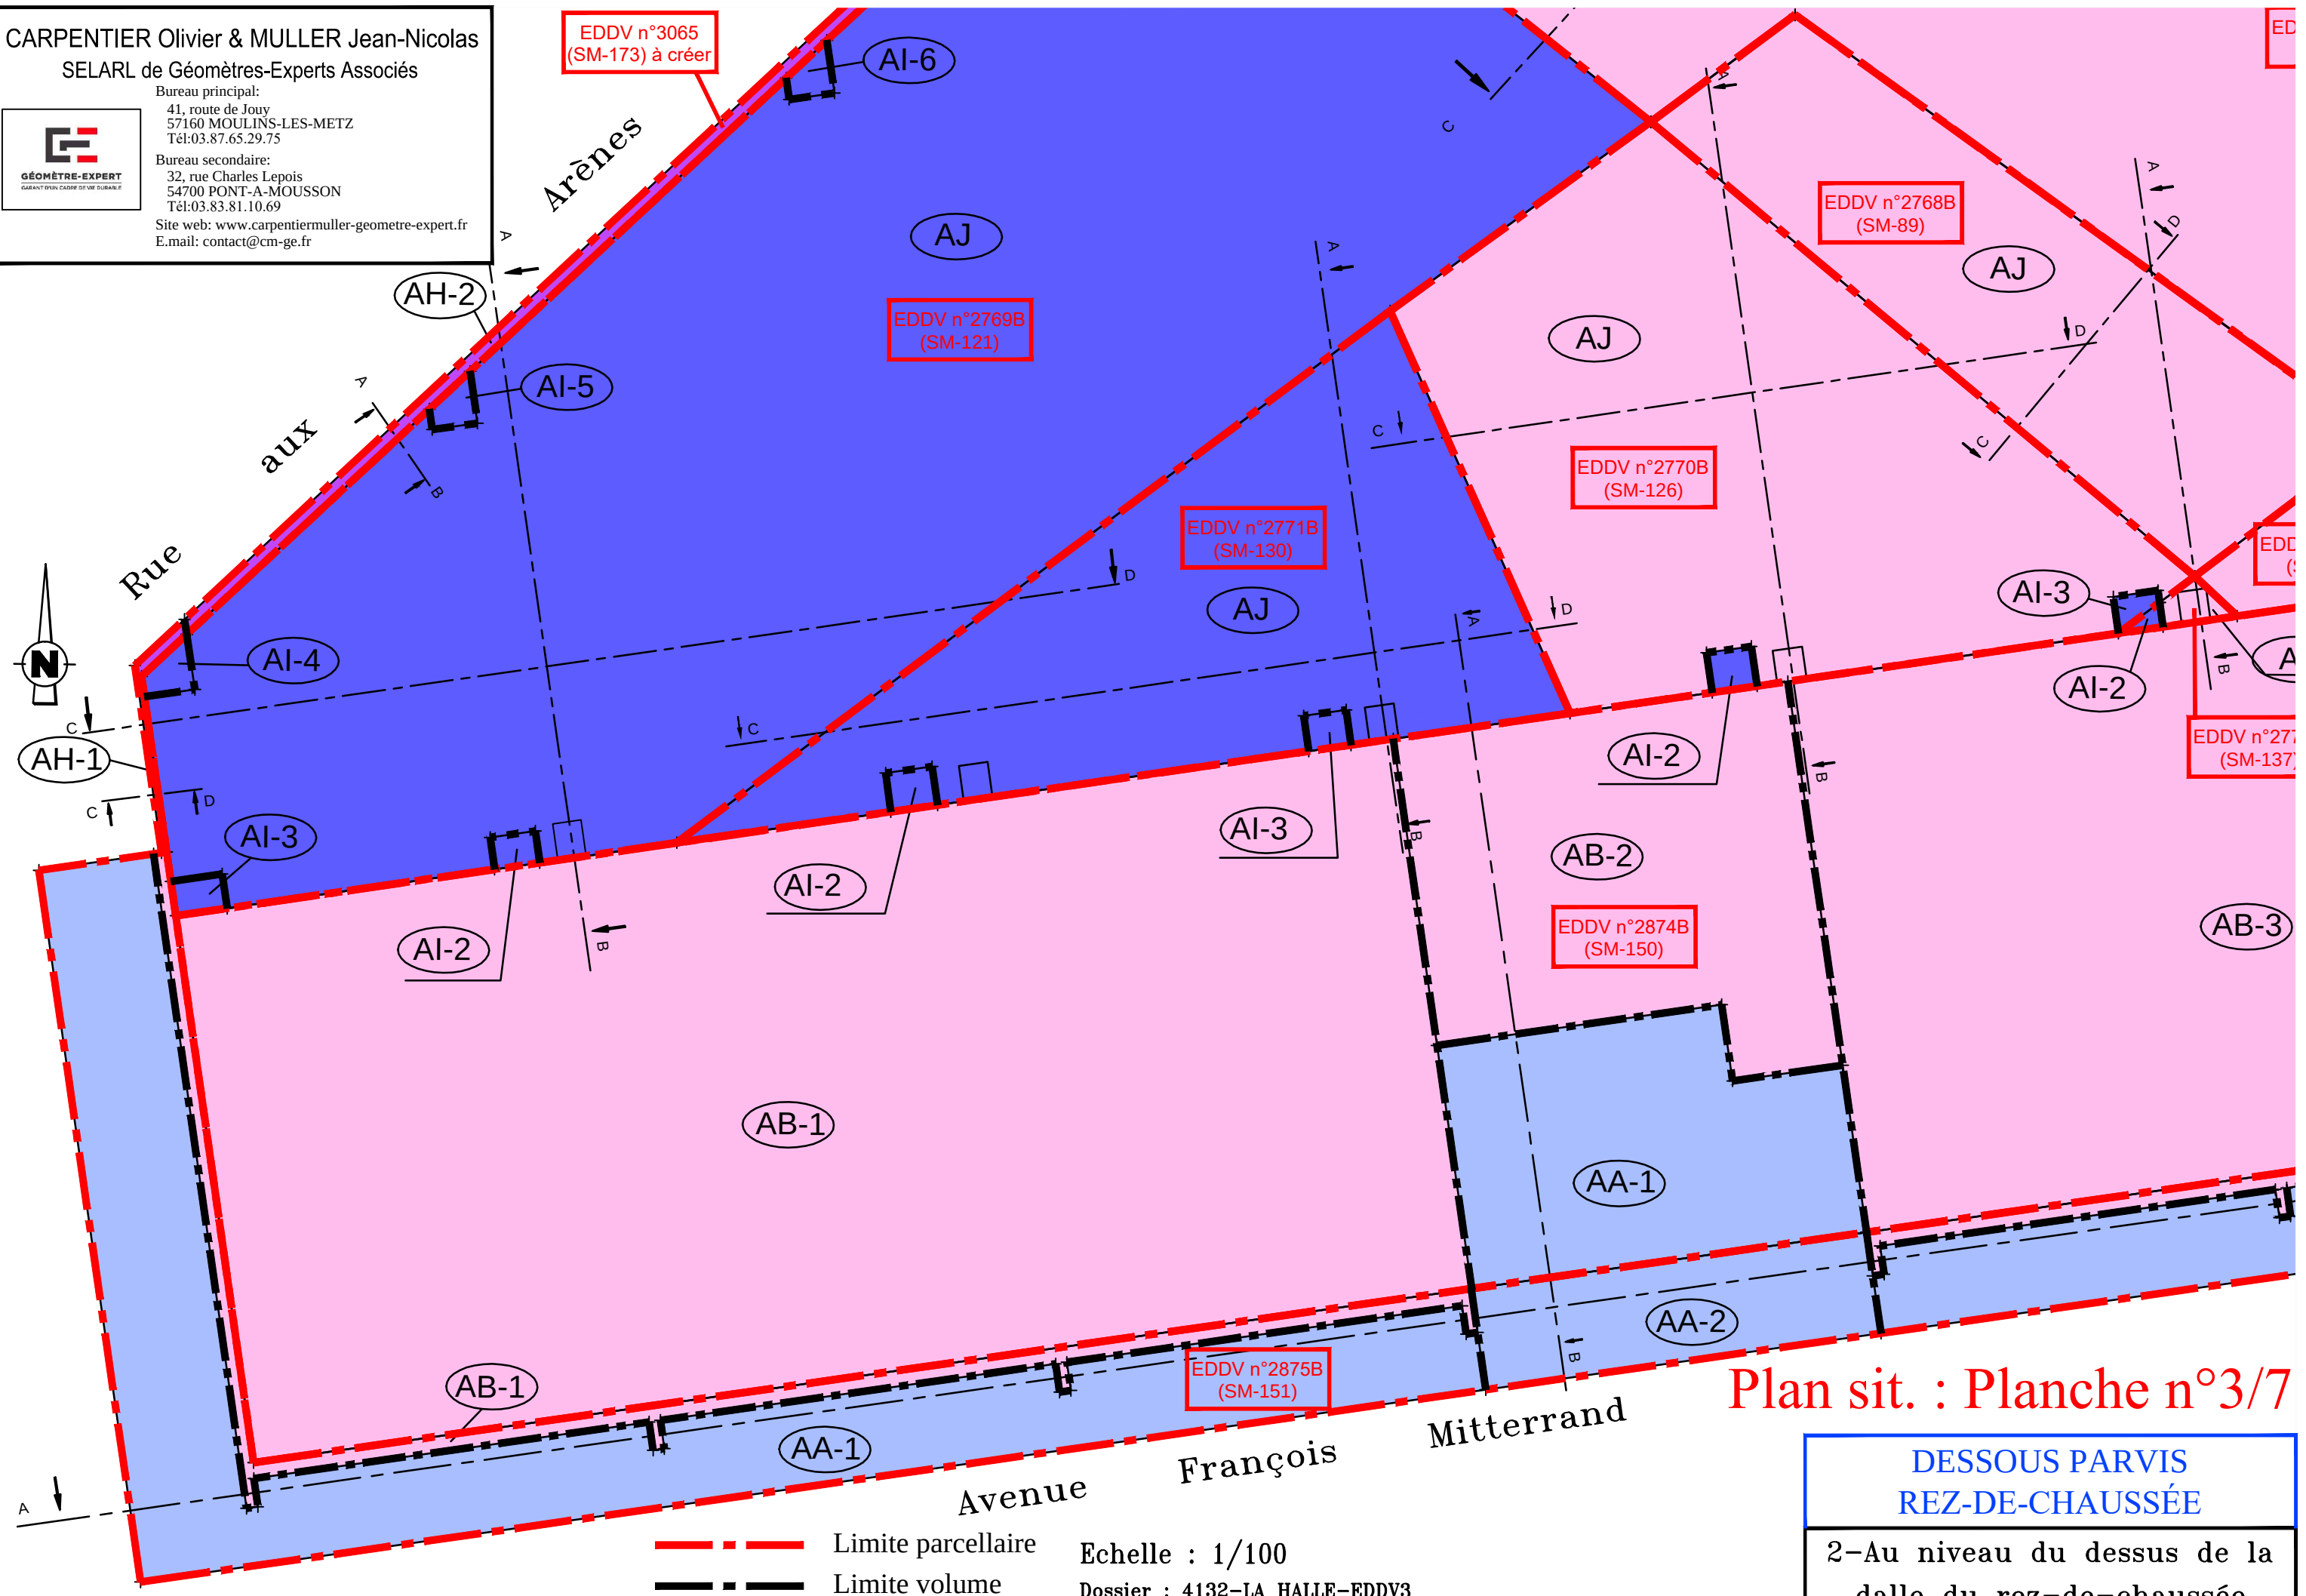

Plan sit. : Planche n°3/7

DESSOUS PARVIS
REZ-DE-CHAUSSÉE

2-Au niveau du dessus de la
dalle du rez-de-chaussée

Echelle : 1/100

Dossier : 4132-LA HALLE-EDDV3

Plan sit. : Planche n°4/7

DESSOUS PARVIS
REZ-DE-CHAUSSÉE

2-Au niveau du dessus de la
dalle du rez-de-chaussée

CARPENTIER Olivier & MULLER Jean-Nicolas

SELARL de Géomètres-Experts Associés

Bureau principal:

41, route de Jouy
57160 MOULINS-LES-METZ
Tél:03.87.65.29.75


Bureau secondaire:

32, rue Charles Lepois
54700 PONT-A-MOUSSON
Tél:03.83.81.10.69

Site web: www.carpentiermuller-geometre-expert.fr
E.mail: contact@cm-ge.fr



--- Limite parcellaire
--- Limite volume

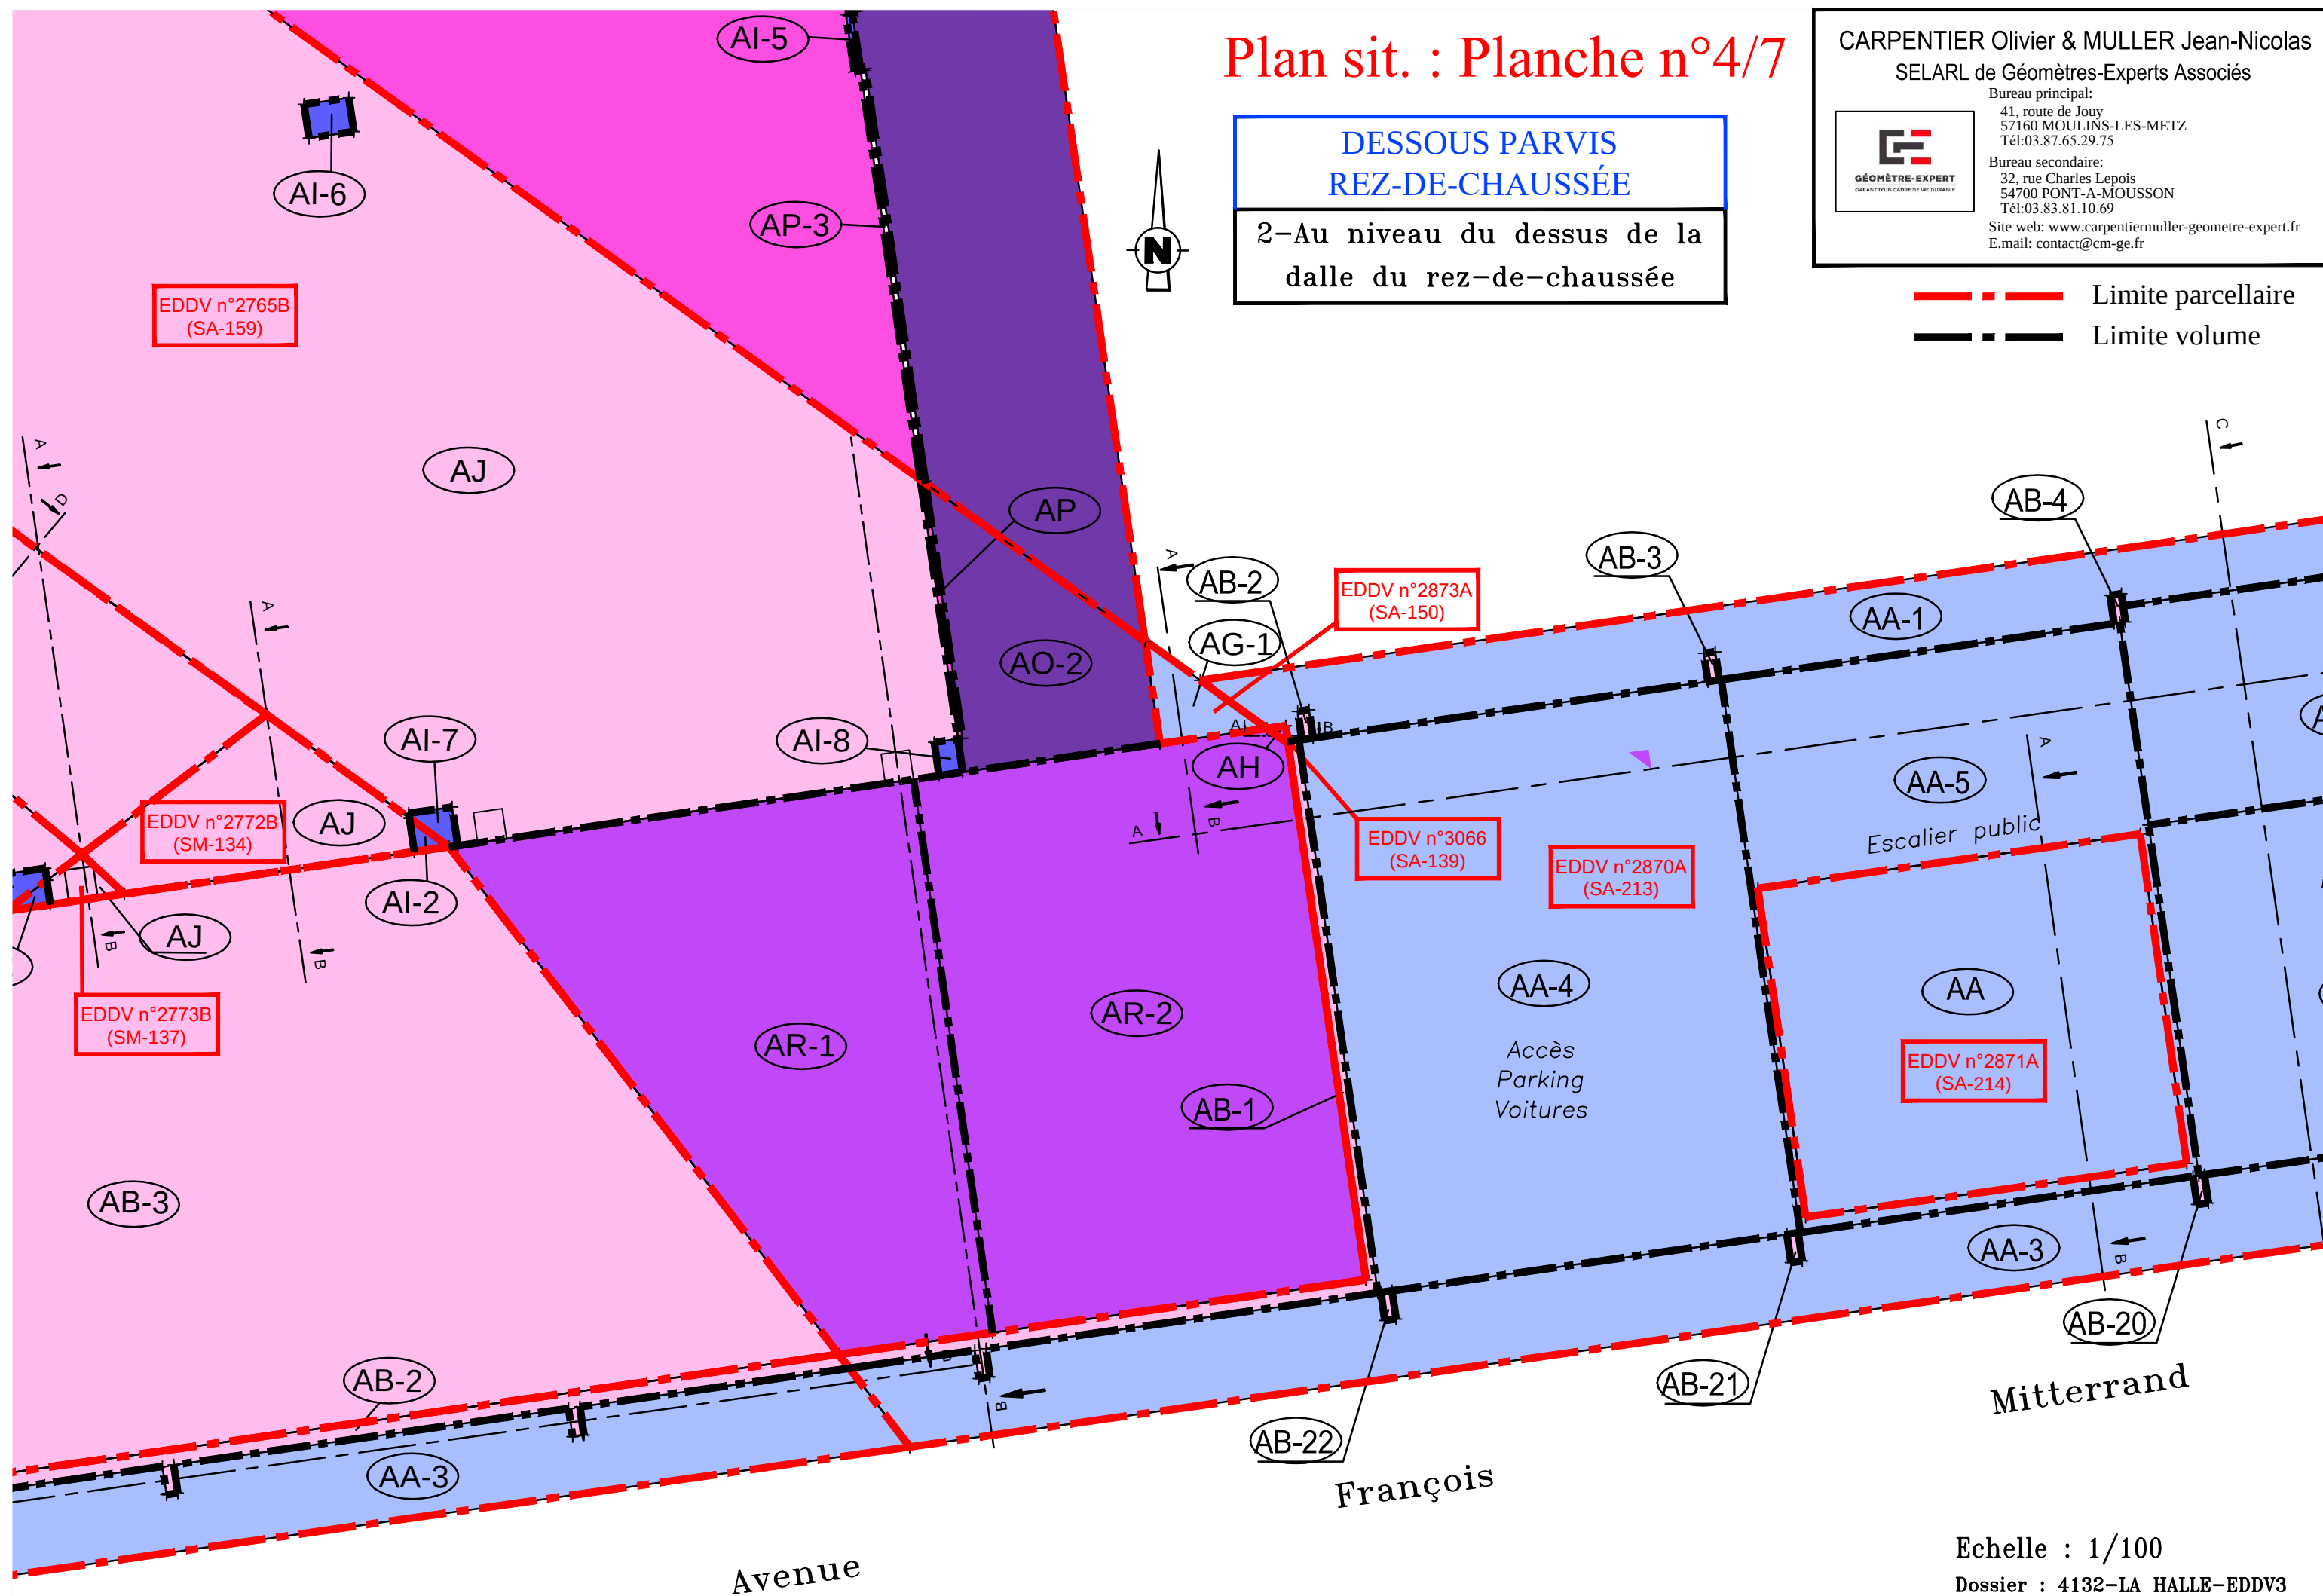

Echelle : 1/100

Dossier : 4132-LA HALLE-EDDV3




--- Limite parcellaire
--- Limite volume

Plan sit. : Planche n°5/7

DESSOUS PARVIS
REZ-DE-CHAUSSÉE

2-Au niveau du dessus de la
dalle du rez-de-chaussée

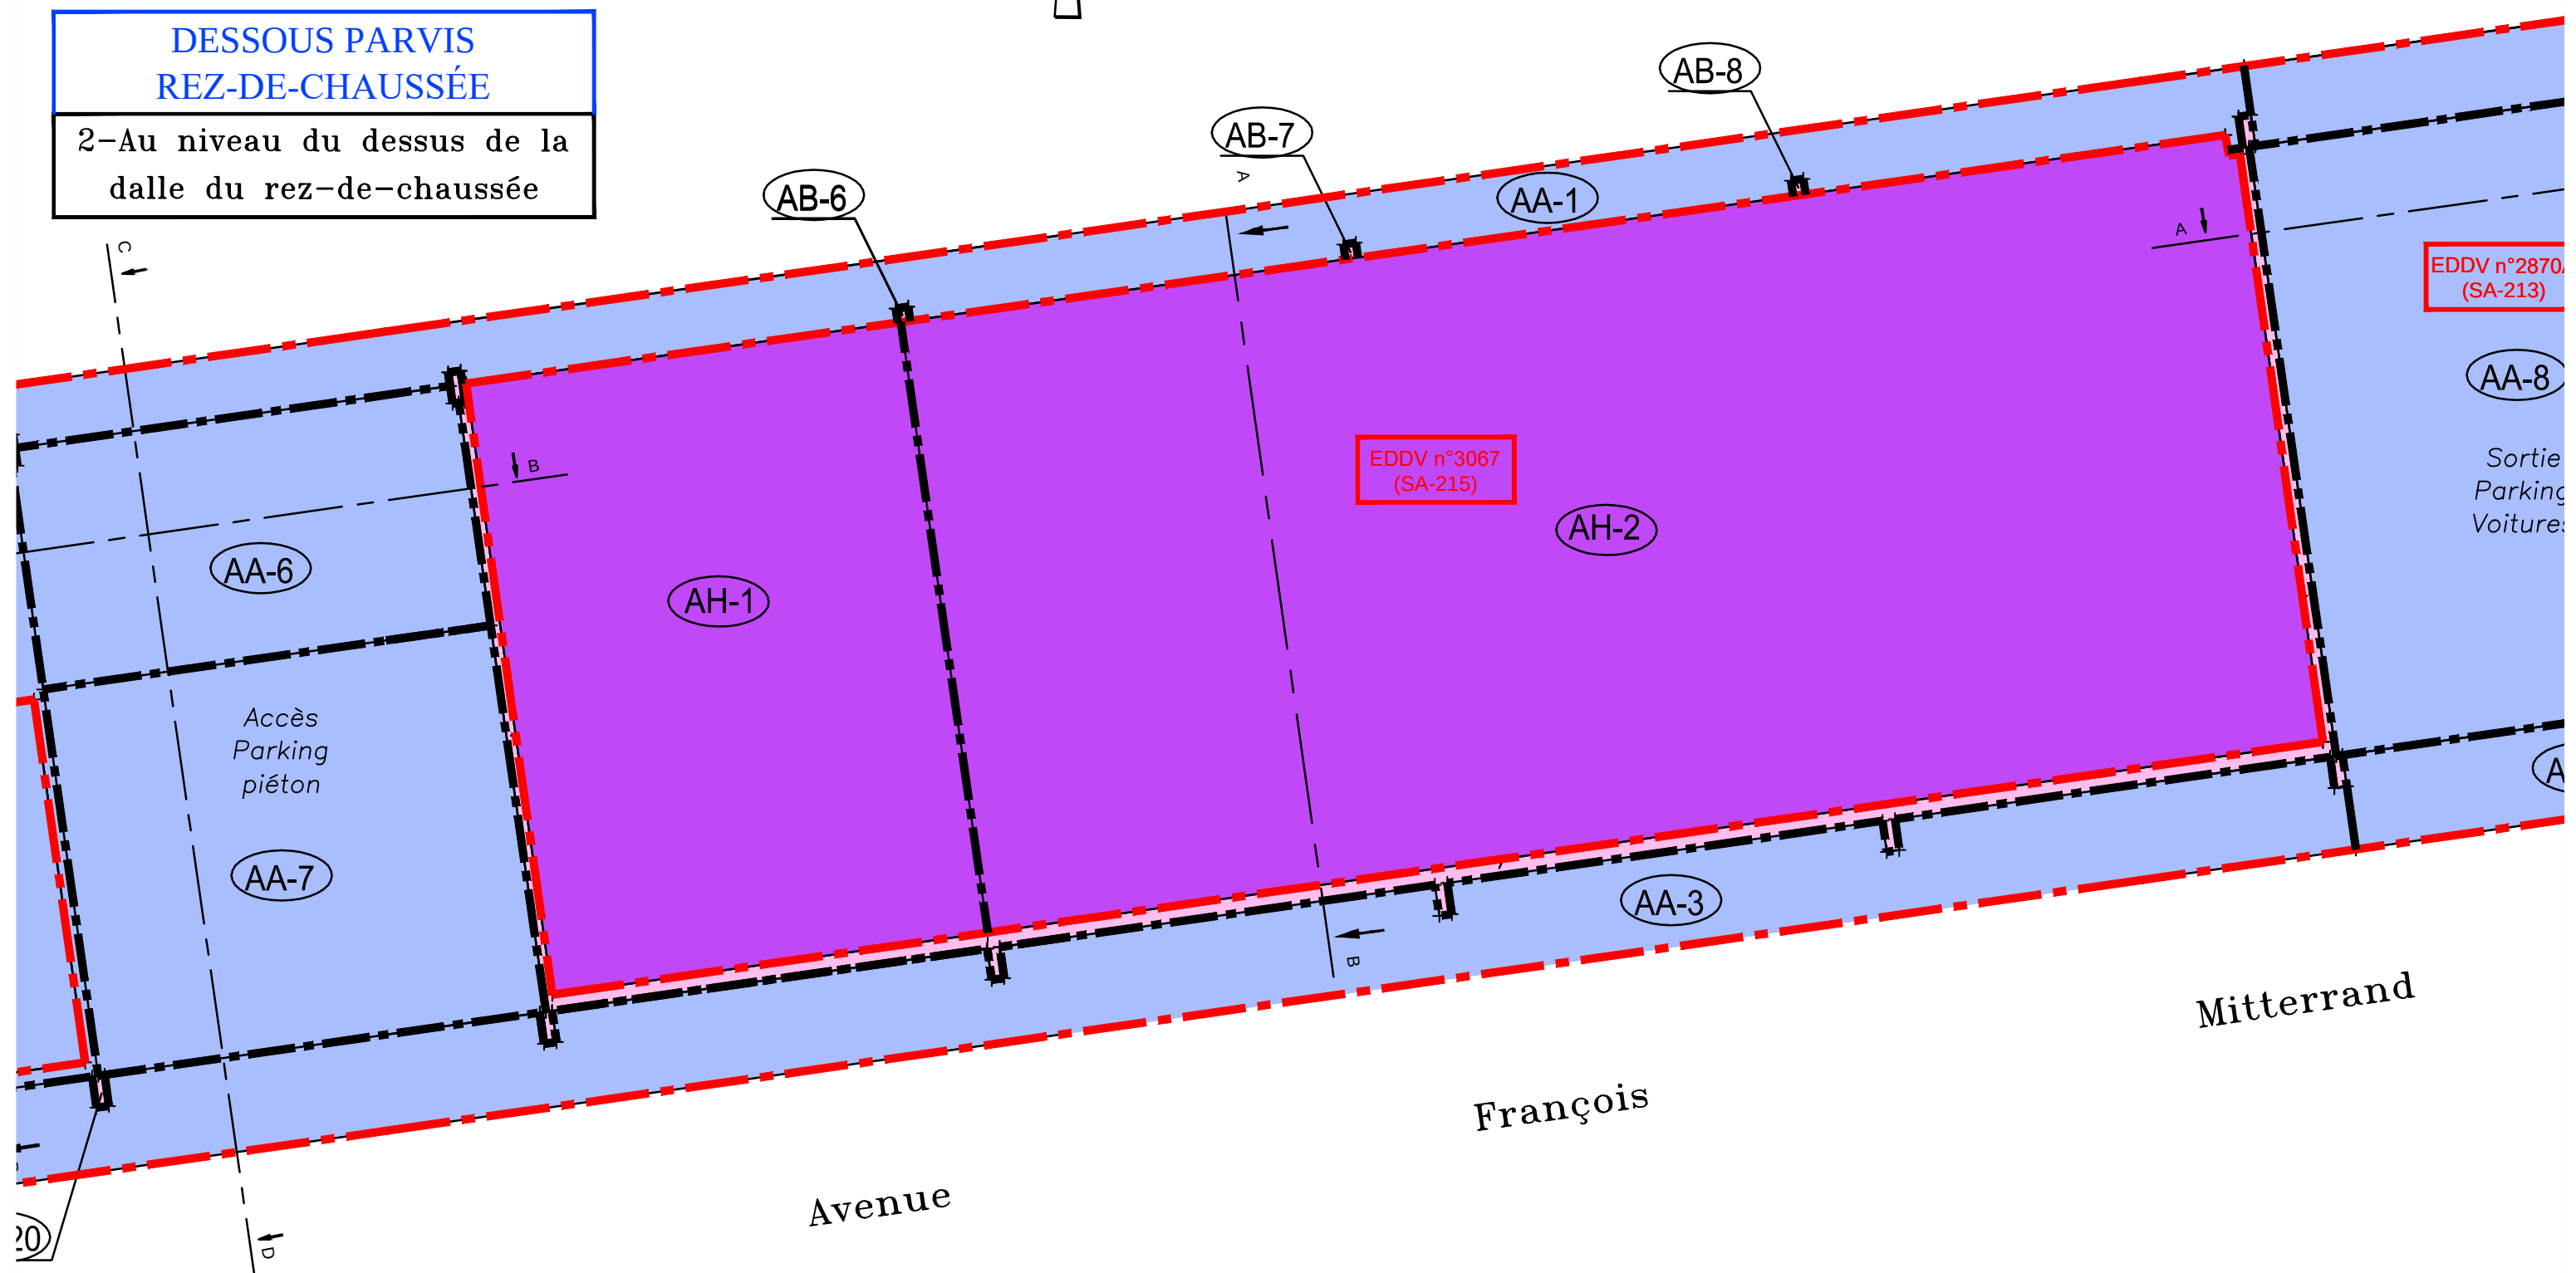

Echelle : 1/100

Dossier : 4132-LA HALLE-EDDV3


Echelle : 1/100

Dossier : 4132-LA HALLE-EDDV3



--- Limite parcellaire


--- Limite volume

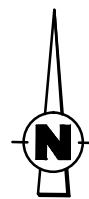

Plan sit. : Planche n°6/7

DESSOUS PARVIS
REZ-DE-CHAUSSÉE

2-Au niveau du dessus de la
dalle du rez-de-chaussée

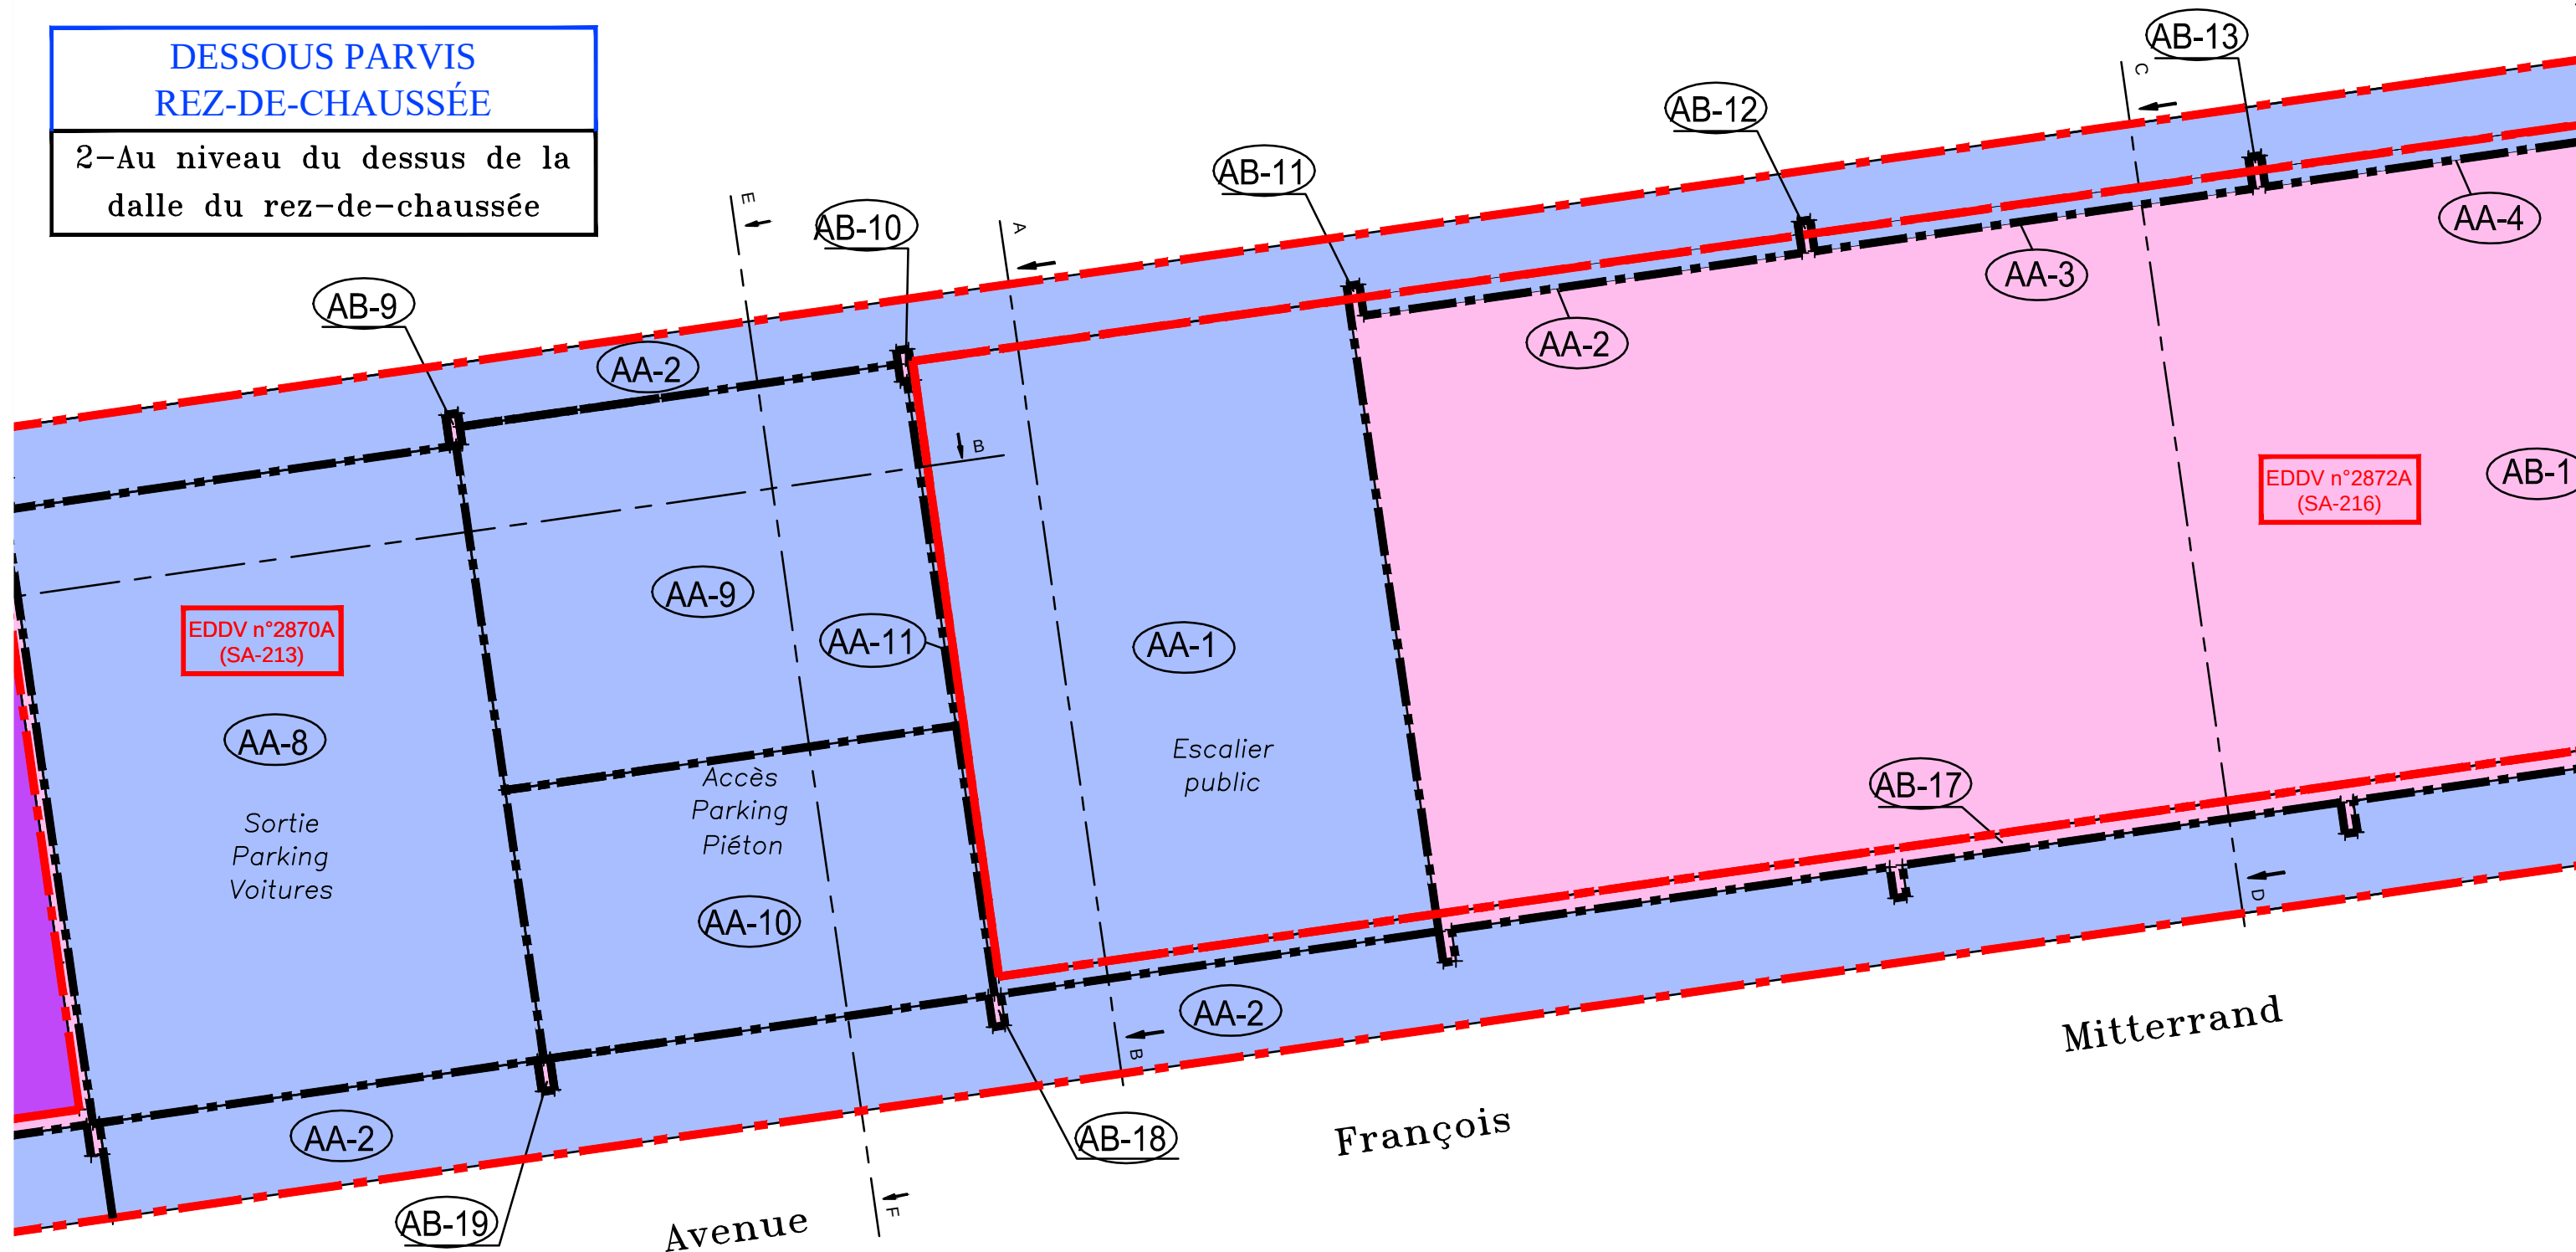




--- Limite parcellaire
--- Limite volume



Plan sit. : Planche n°7/8

DESSOUS PARVIS
REZ-DE-CHAUSSÉE

2-Au niveau du dessus de la
dalle du rez-de-chaussée

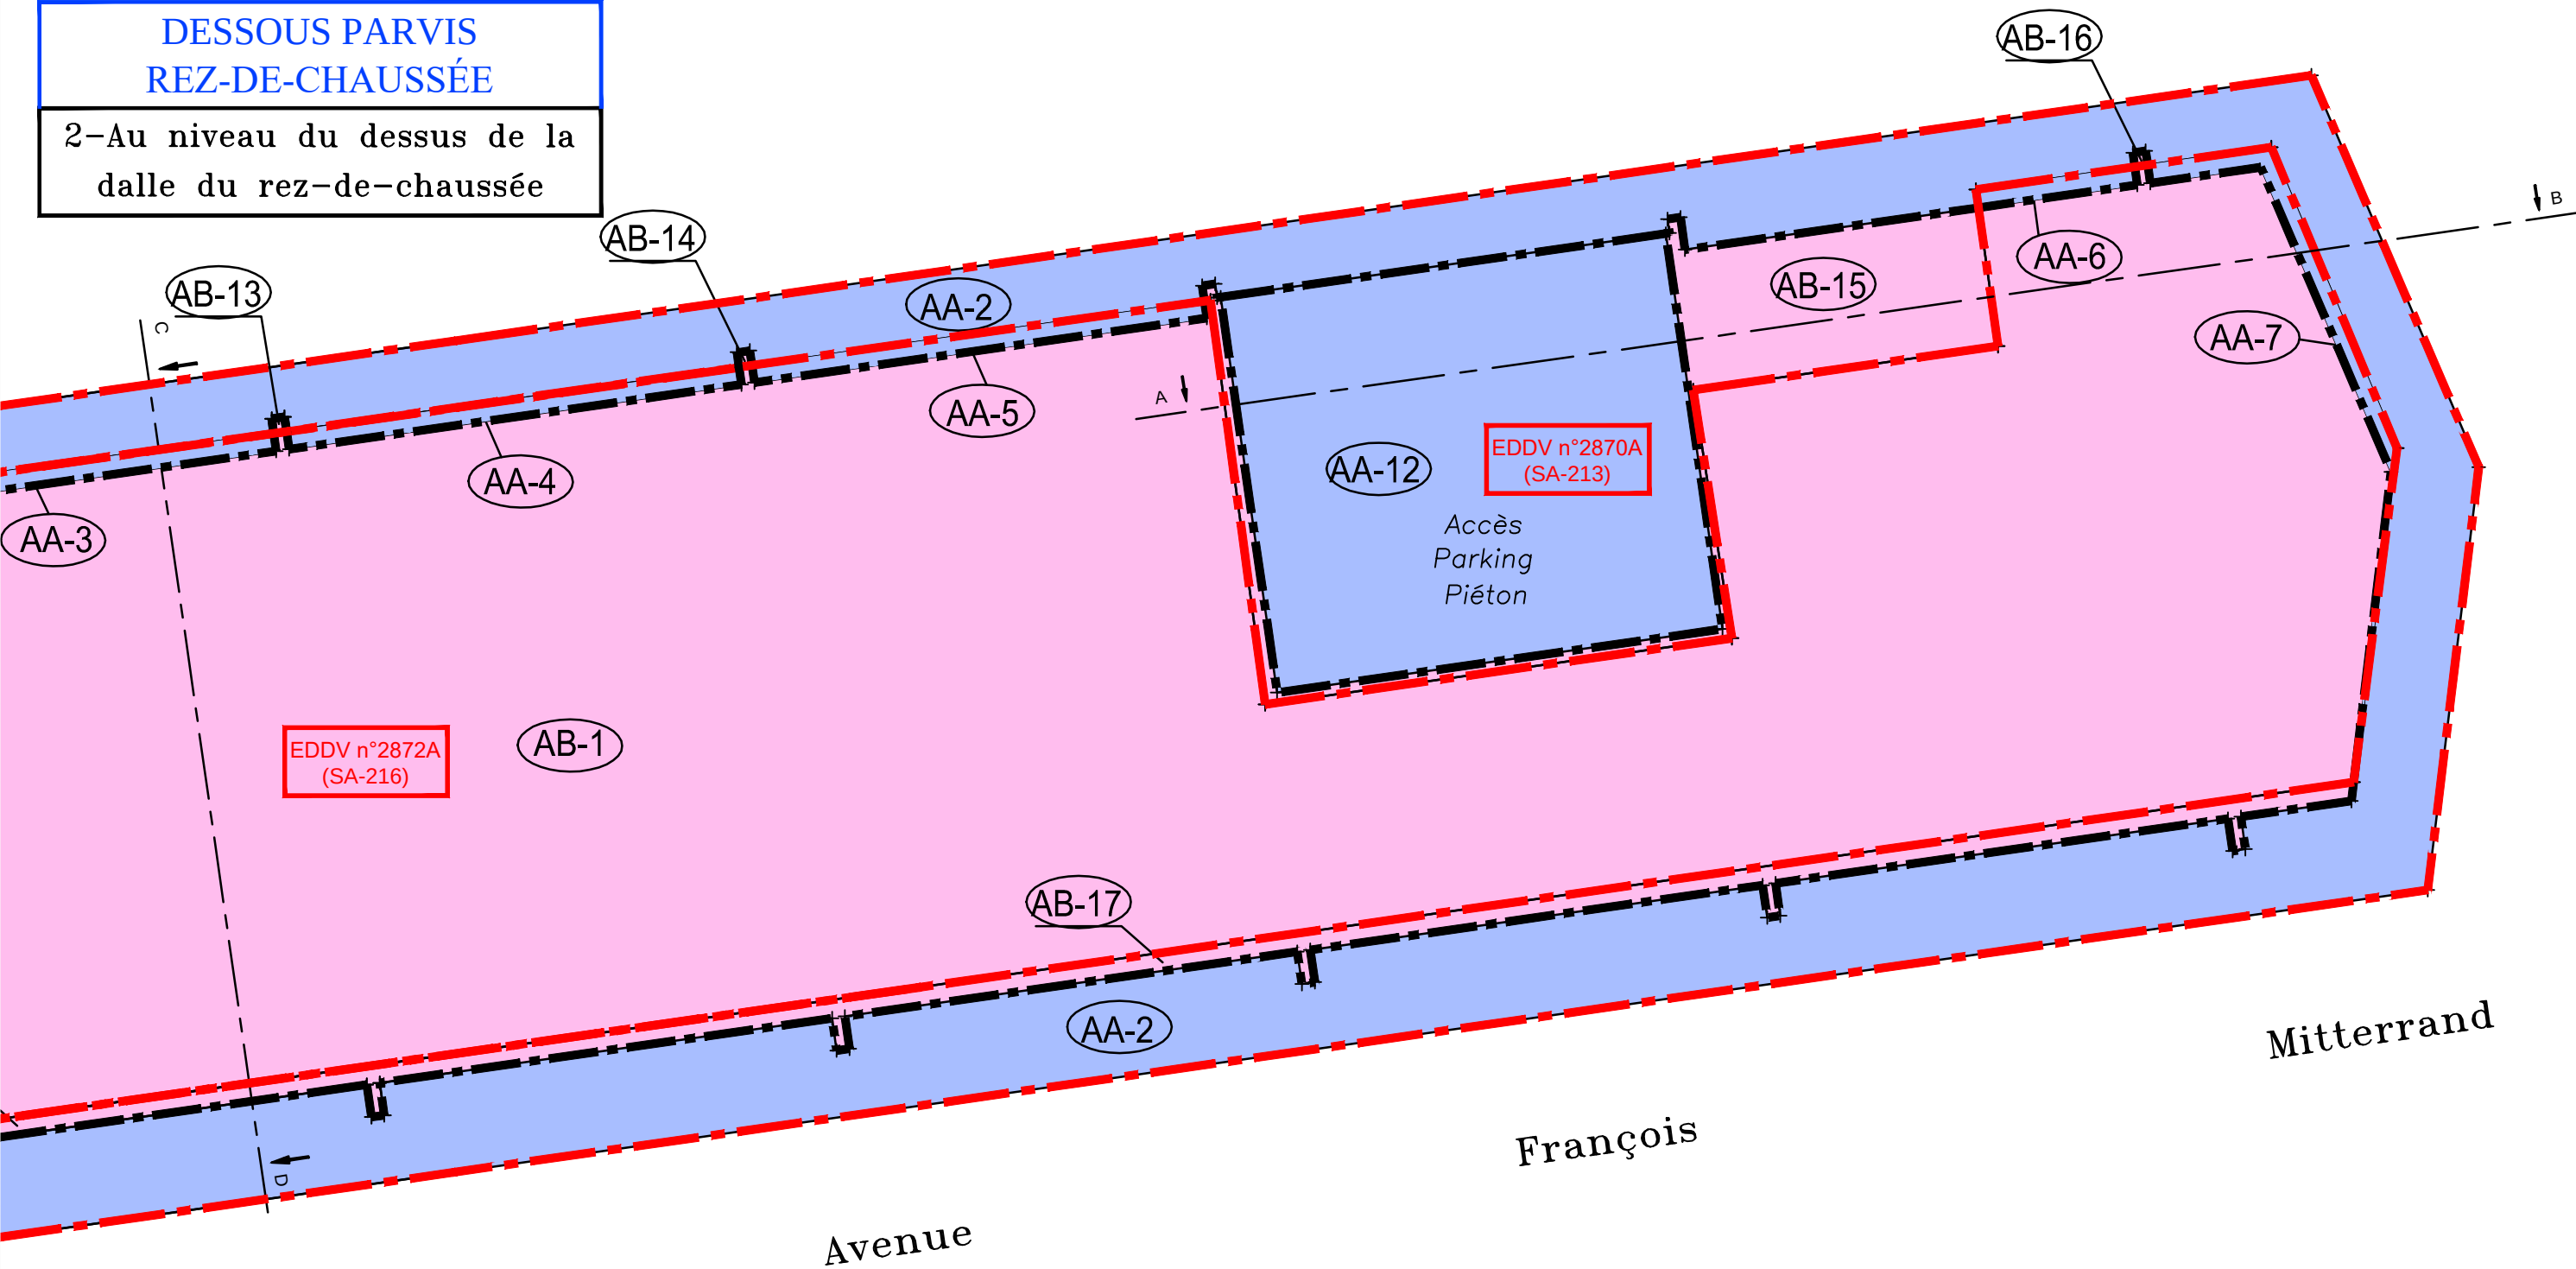

CARPENTIER Olivier & MULLER Jean-Nicolas

SELARL de Géomètres-Experts Associés

Bureau principal:

41, route de Jouy

57160 MOULINS-LES-METZ

Tél:03.87.65.29.75

Bureau secondaire:

32, rue Charles Lepois

54700 PONT-A-MOUSSON

Tél:03.83.81.10.69

Site web: www.carpentiermuller-geometre-expert.fr

E.mail: contact@cm-ge.fr

GÉOMÈTRE-EXPERT

GARANT D'UN CADRE DE VIE DURABLE

Limite parcellaire

Limite volume




Plan sit. : Planche n°1/7

REZ-DE-PARVIS

1-Au niveau du dessous
de la dalle du parvis

Echelle : 1/100

Dossier : 4132-LA HALLE-EDDV3

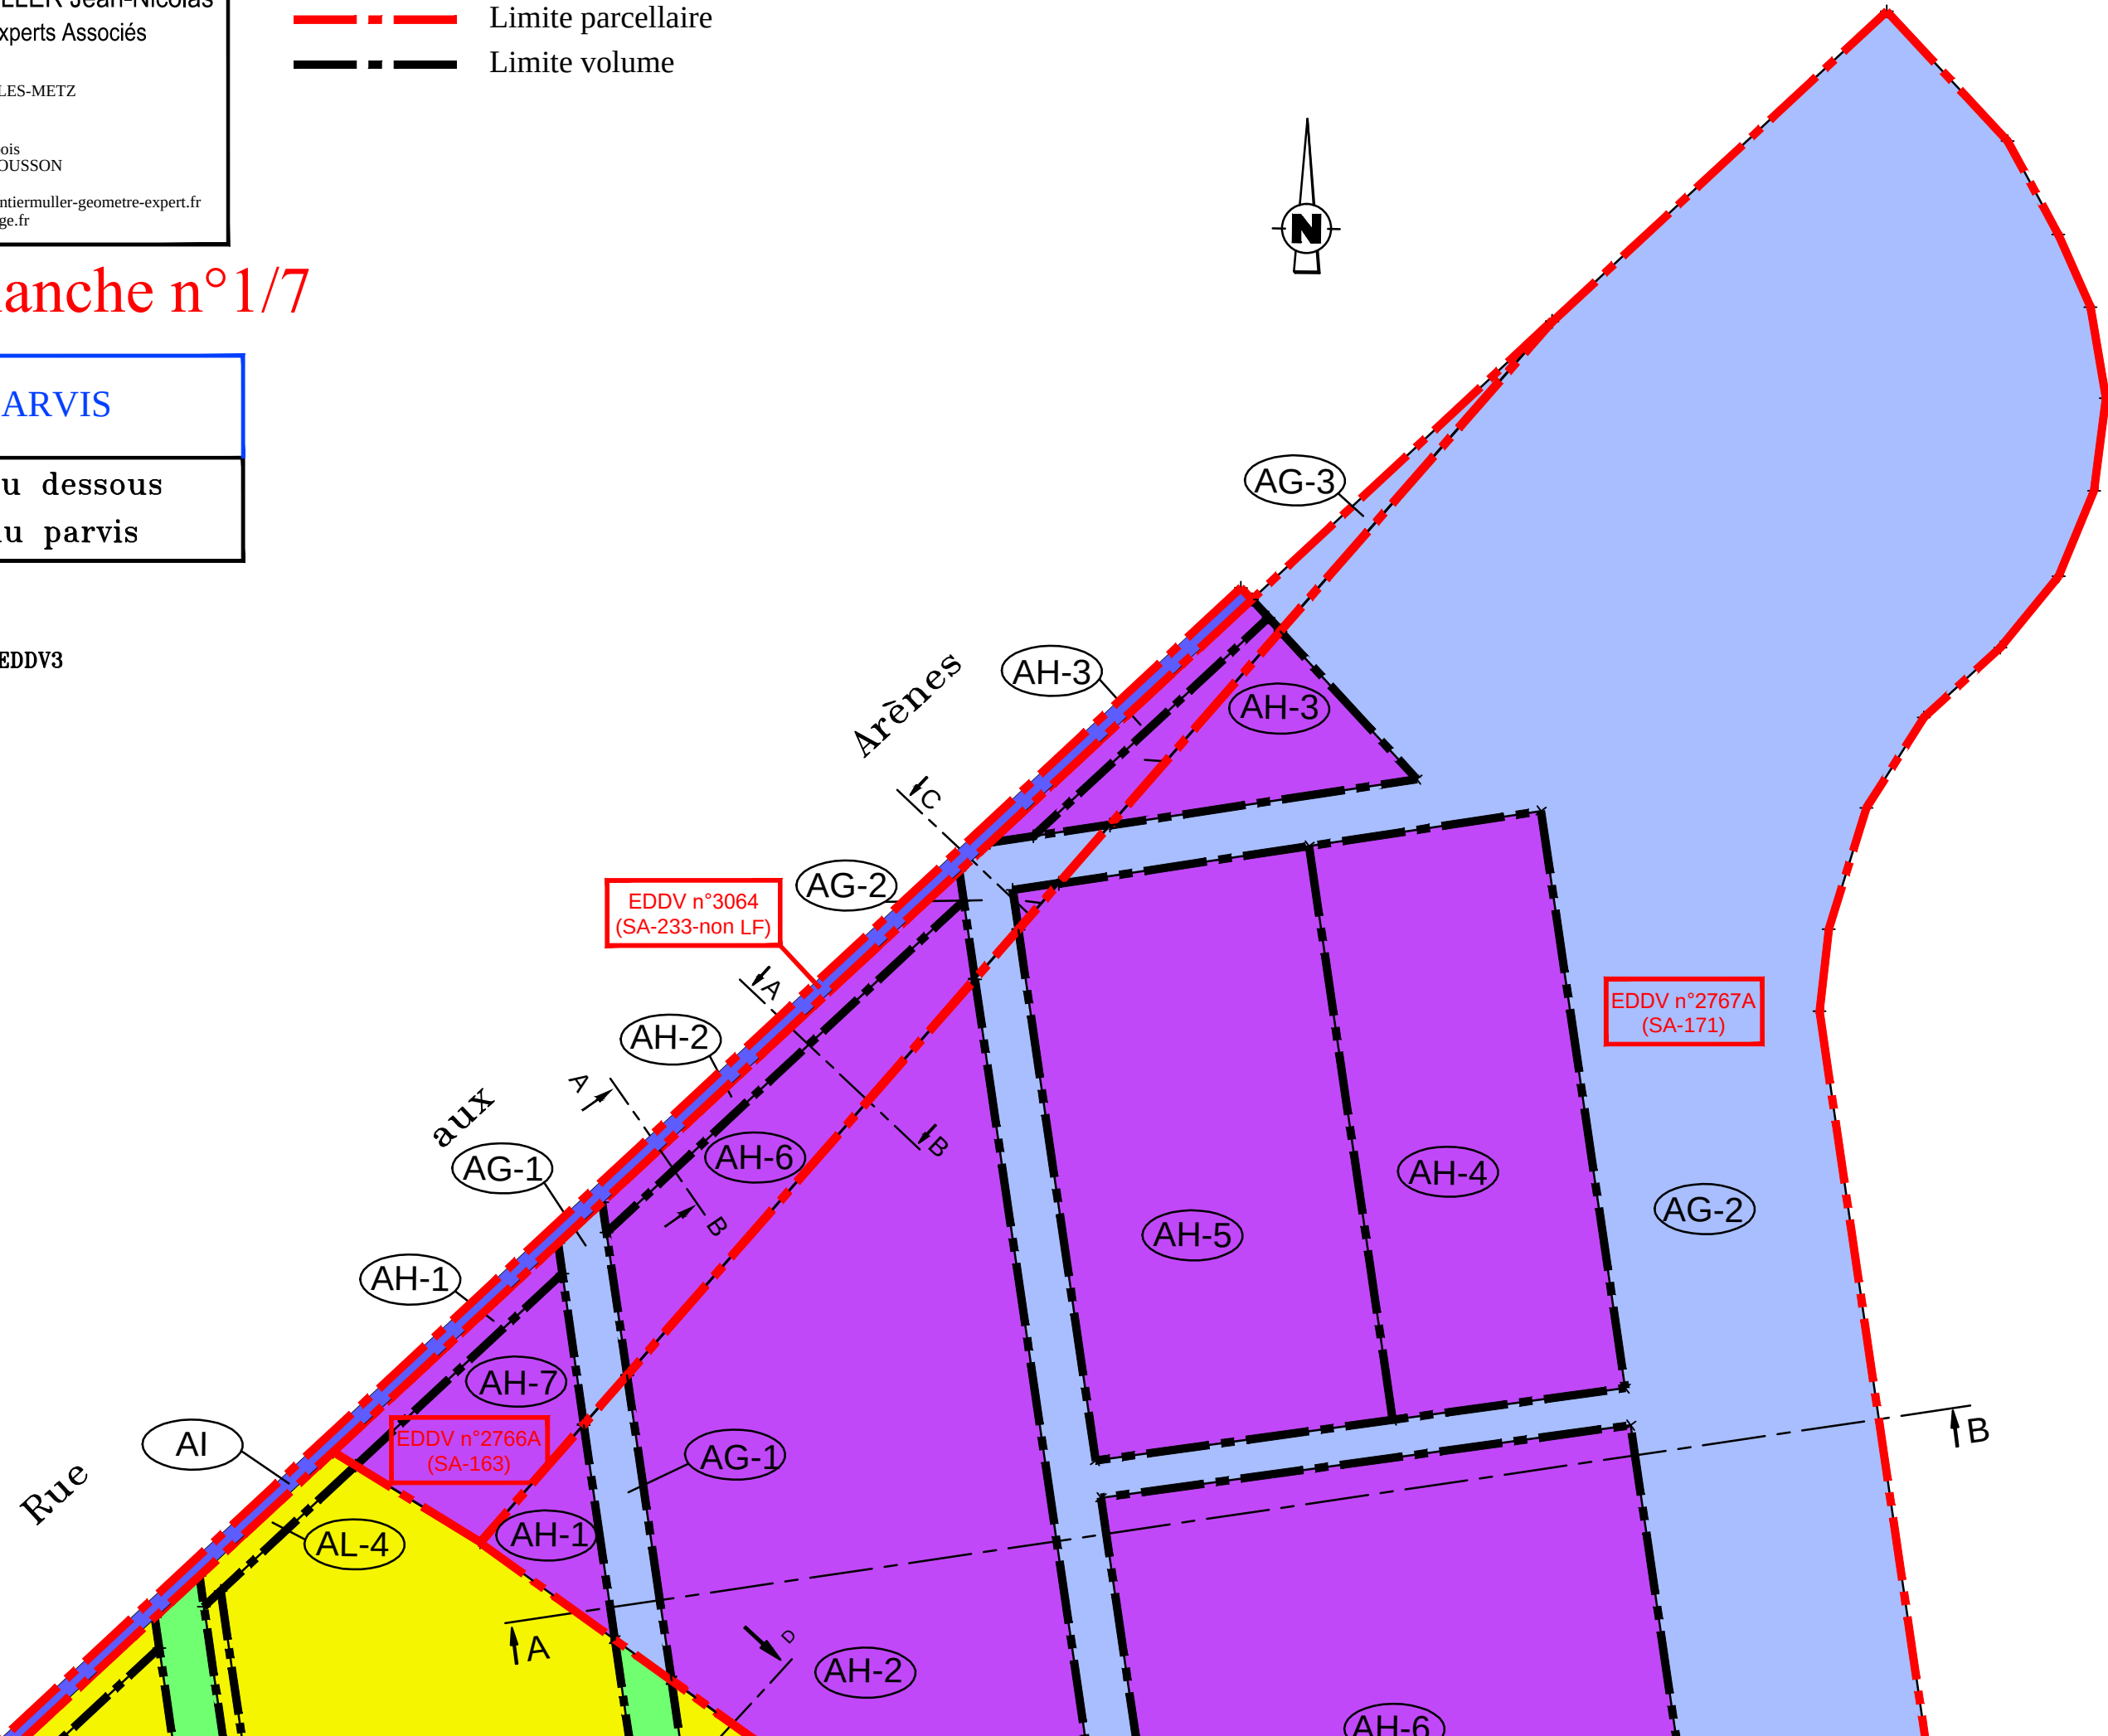

CARPENTIER Olivier & MULLER Jean-Nicolas

SELARL de Géomètres-Experts Associés

Bureau principal:

41, route de Jouy
57160 MOULINS-LES-METZ
Tél:03.87.65.29.75

Bureau secondaire:

32, rue Charles Lepois
54700 PONT-A-MOUSSON
Tél:03.83.81.10.69

Site web: www.carpentiermuller-geometre-expert.fr
E.mail: contact@cm-ge.fr



--- Limite parcellaire
--- Limite volume




Plan sit. : Planche n°2/7

REZ-DE-PARVIS

1-Au niveau du dessous
de la dalle du parvis

Echelle : 1/100

Dossier : 4132-LA HALLE-EDDV3

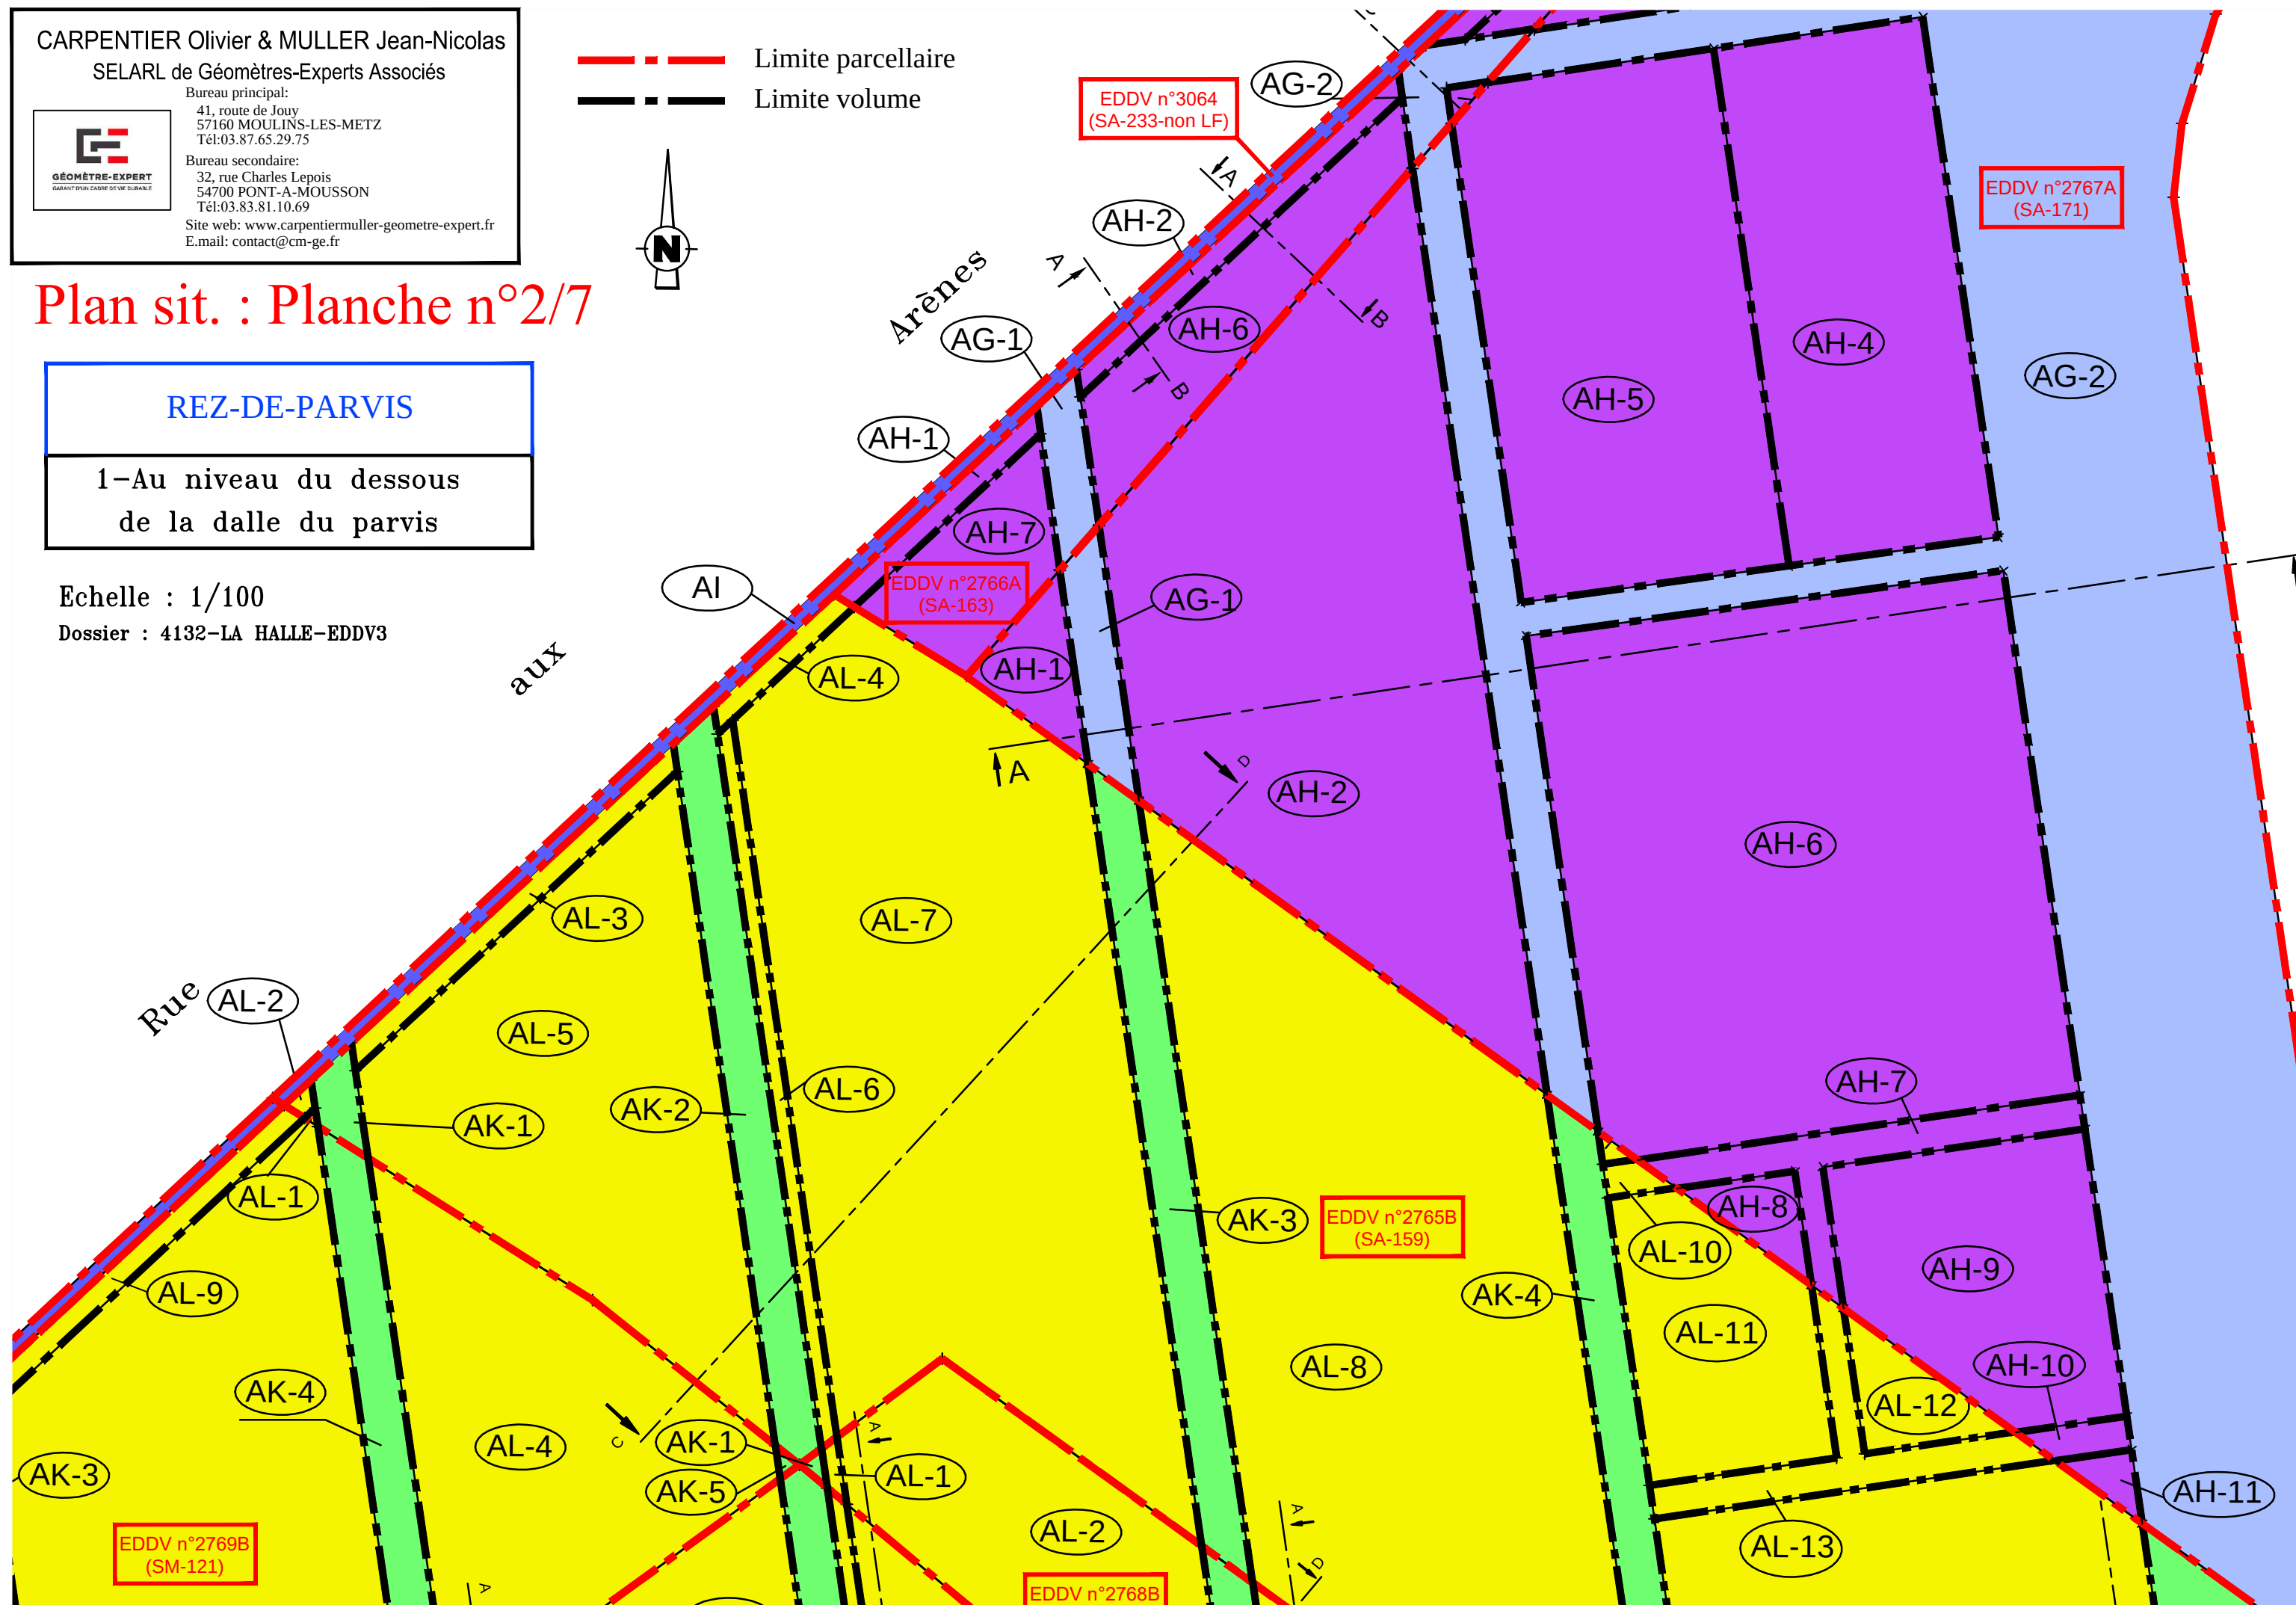

CARPENTIER Olivier & MULLER Jean-Nicolas

SELARL de Géomètres-Experts Associés


Bureau principal:

41, route de Jouy
57160 MOULINS-LES-METZ
Tél:03.87.65.29.75

Bureau secondaire:

32, rue Charles Lepois
54700 PONT-A-MOUSSON
Tél:03.83.81.10.69

Site web: www.carpentiermuller-geometre-expert.fr
E.mail: contact@cm-ge.fr

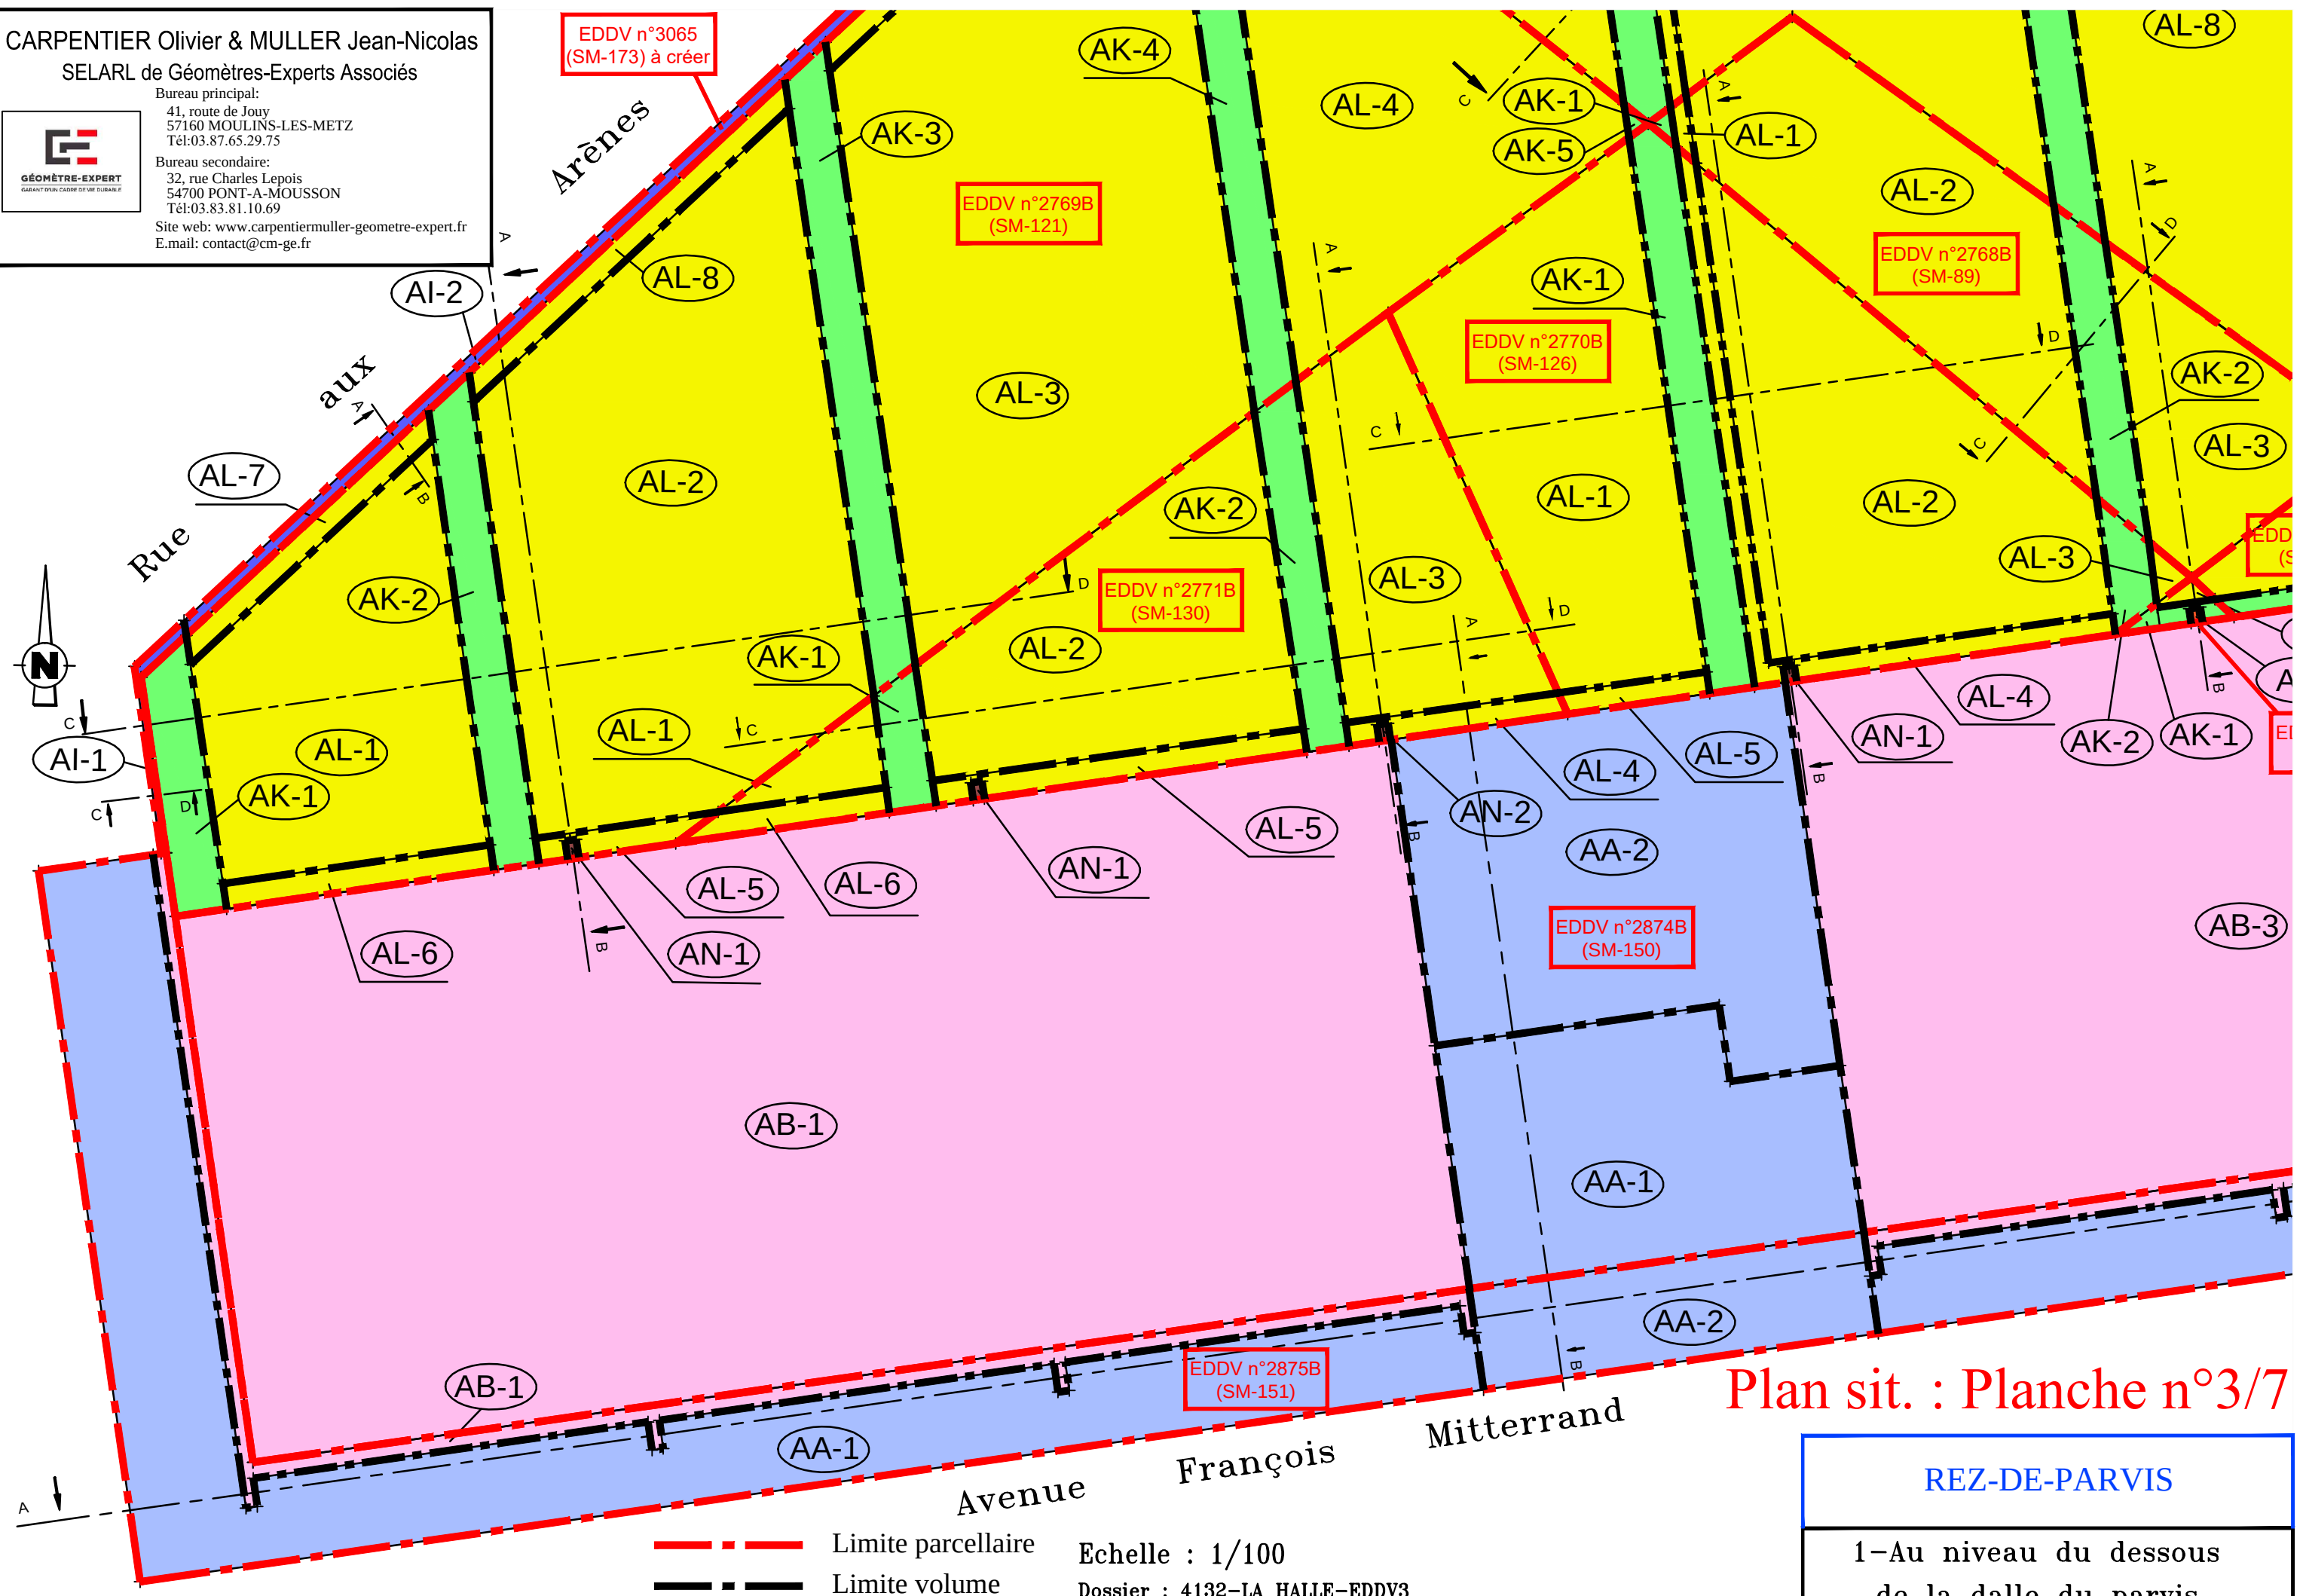

Plan sit. : Planche n°3/7

REZ-DE-PARVIS

1-Au niveau du dessous
de la dalle du parvis

Echelle : 1/100

Dossier : 4132-LA HALLE-EDDV3

Plan sit. : Planche n°4/7

CARPENTIER Olivier & MULLER Jean-Nicolas

SELARL de Géomètres-Experts Associés

Bureau principal:

41, route de Jouy
57160 MOULINS-LES-METZ
Tél: 03.87.65.29.75

Bureau secondaire:

32, rue Charles Lepois
54700 PONT-A-MOUSSON
Tél: 03.83.81.10.69

Site web: www.carpentiermuller-geometre-expert.fr
E.mail: contact@cm-ge.fr




REZ-DE-PARVIS

1-Au niveau du dessous
de la dalle du parvis



--- Limite parcellaire
- - - Limite volume

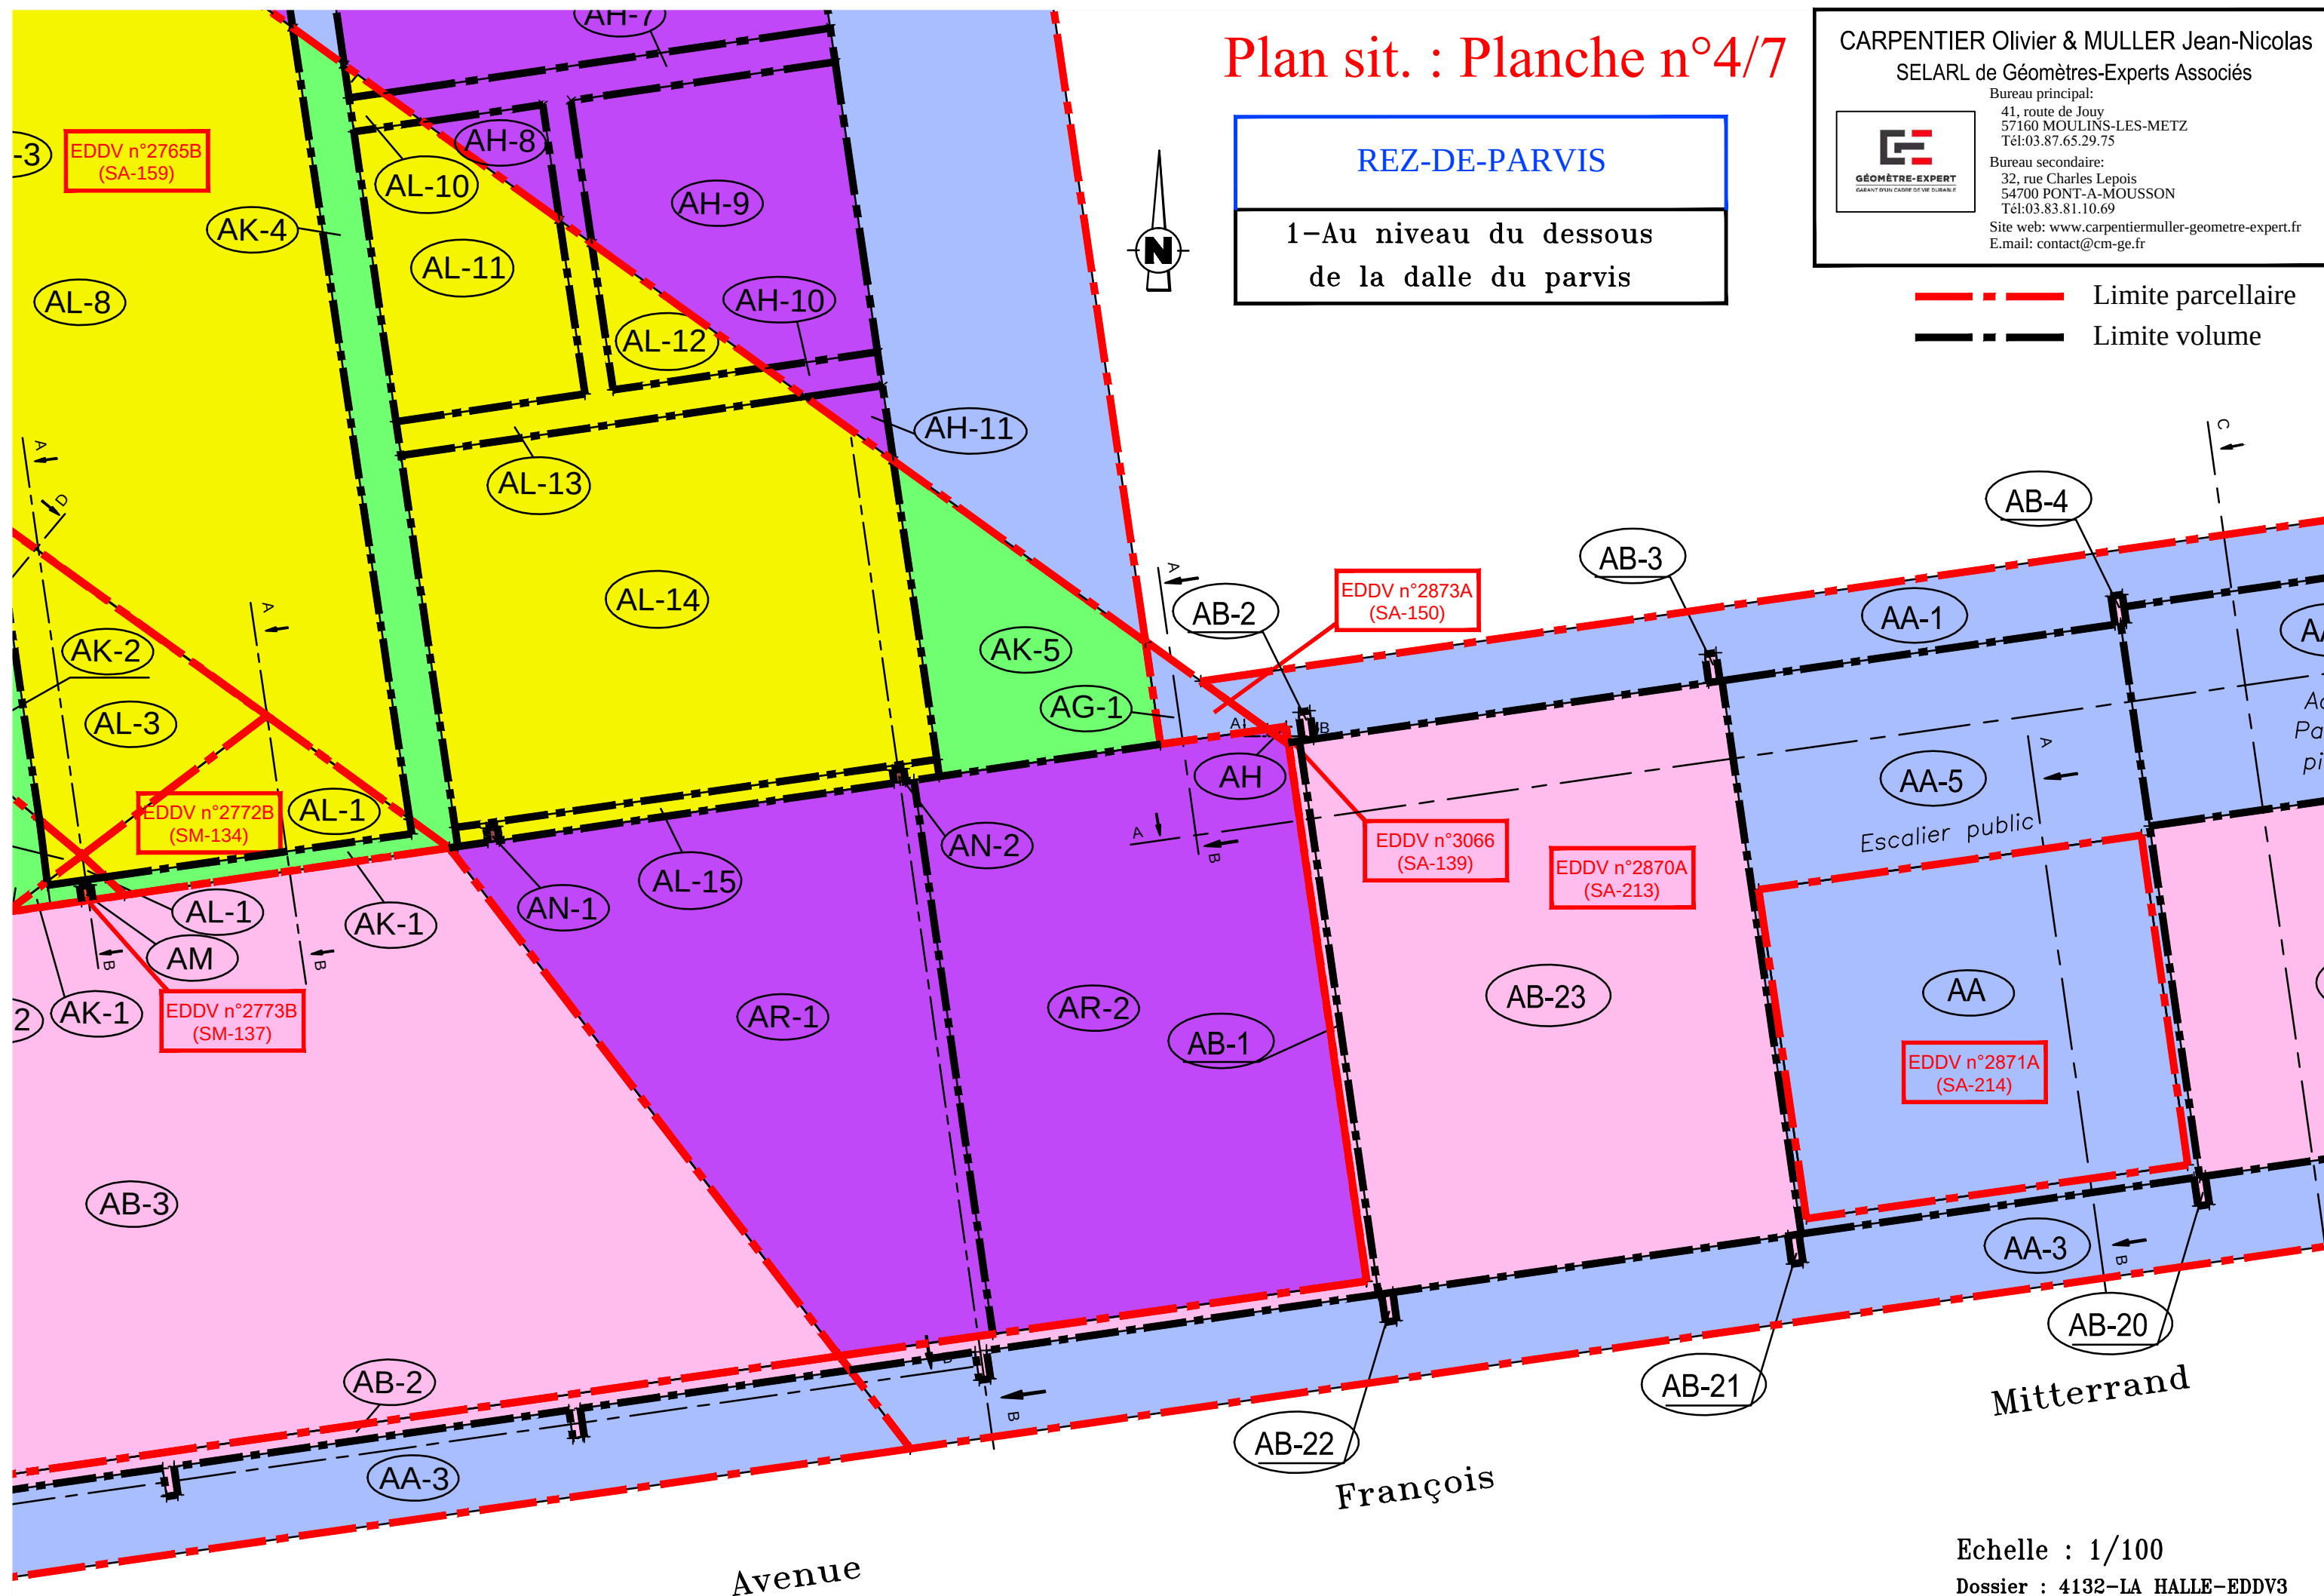

Echelle : 1/100

Dossier : 4132-LA HALLE-EDDV3




--- Limite parcellaire
--- Limite volume

Plan sit. : Planche n°5/7

REZ-DE-PARVIS

1-Au niveau du dessous
de la dalle du parvis

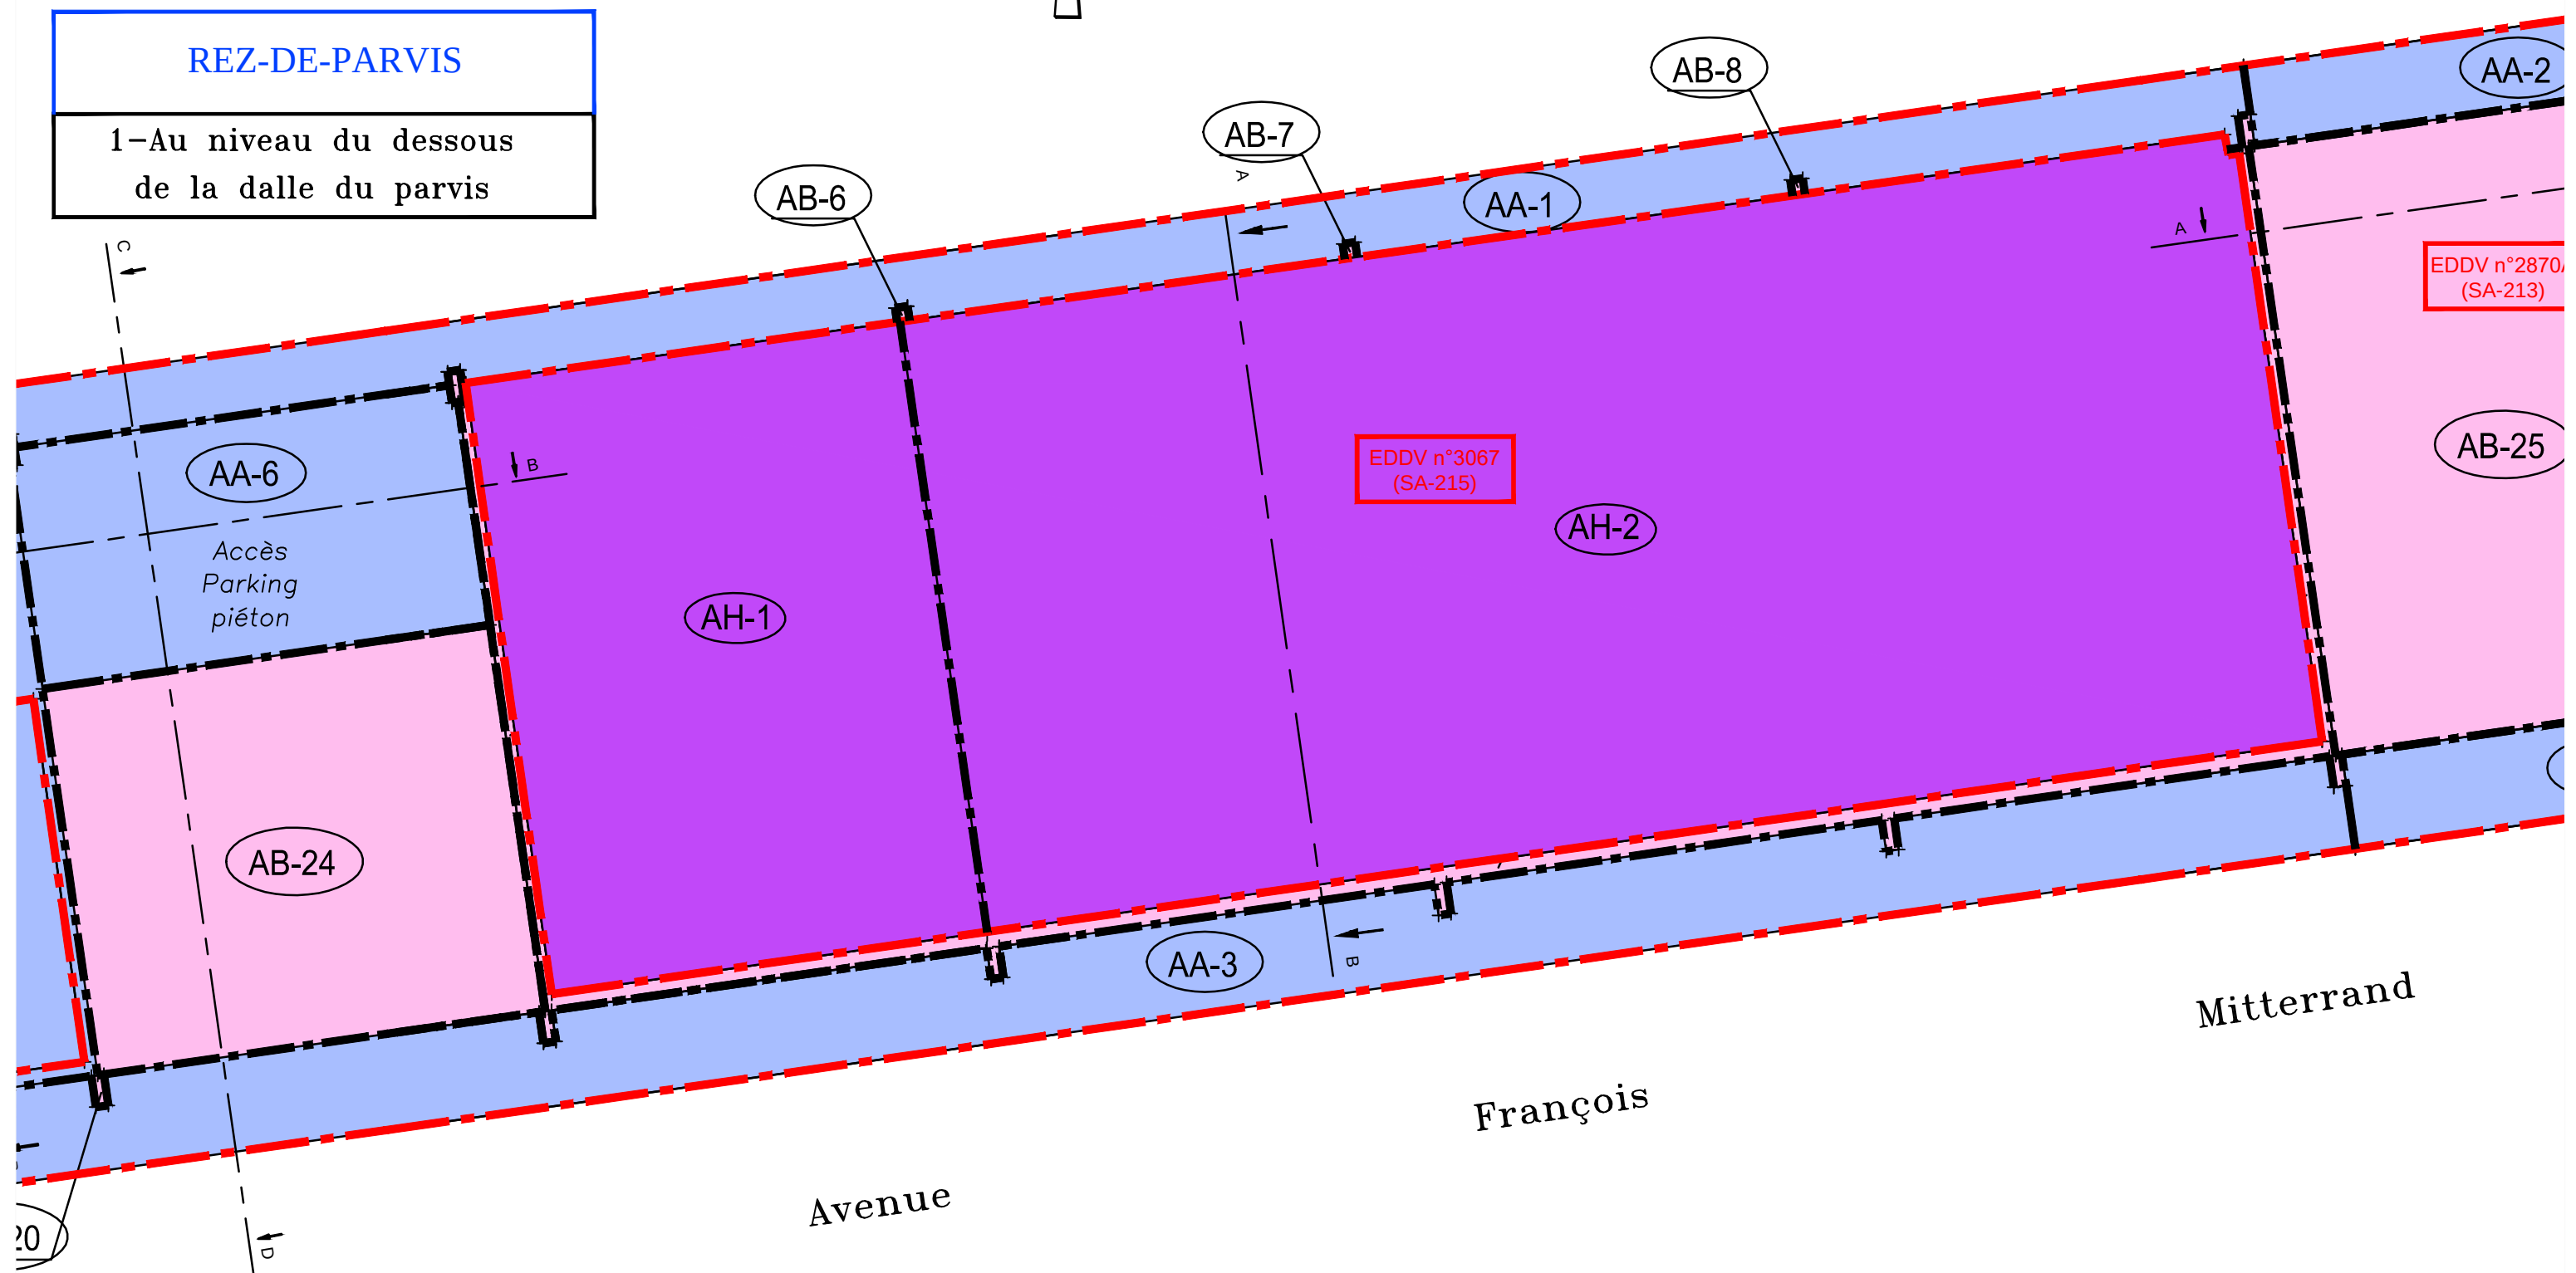

Echelle : 1/100

Dossier : 4132-LA HALLE-EDDV3

Echelle : 1/100

Dossier : 4132-LA HALLE-EDDV3




--- Limite parcellaire
- - - Limite volume



Plan sit. : Planche n°6/7

REZ-DE-PARVIS

1-Au niveau du dessous
de la dalle du parvis

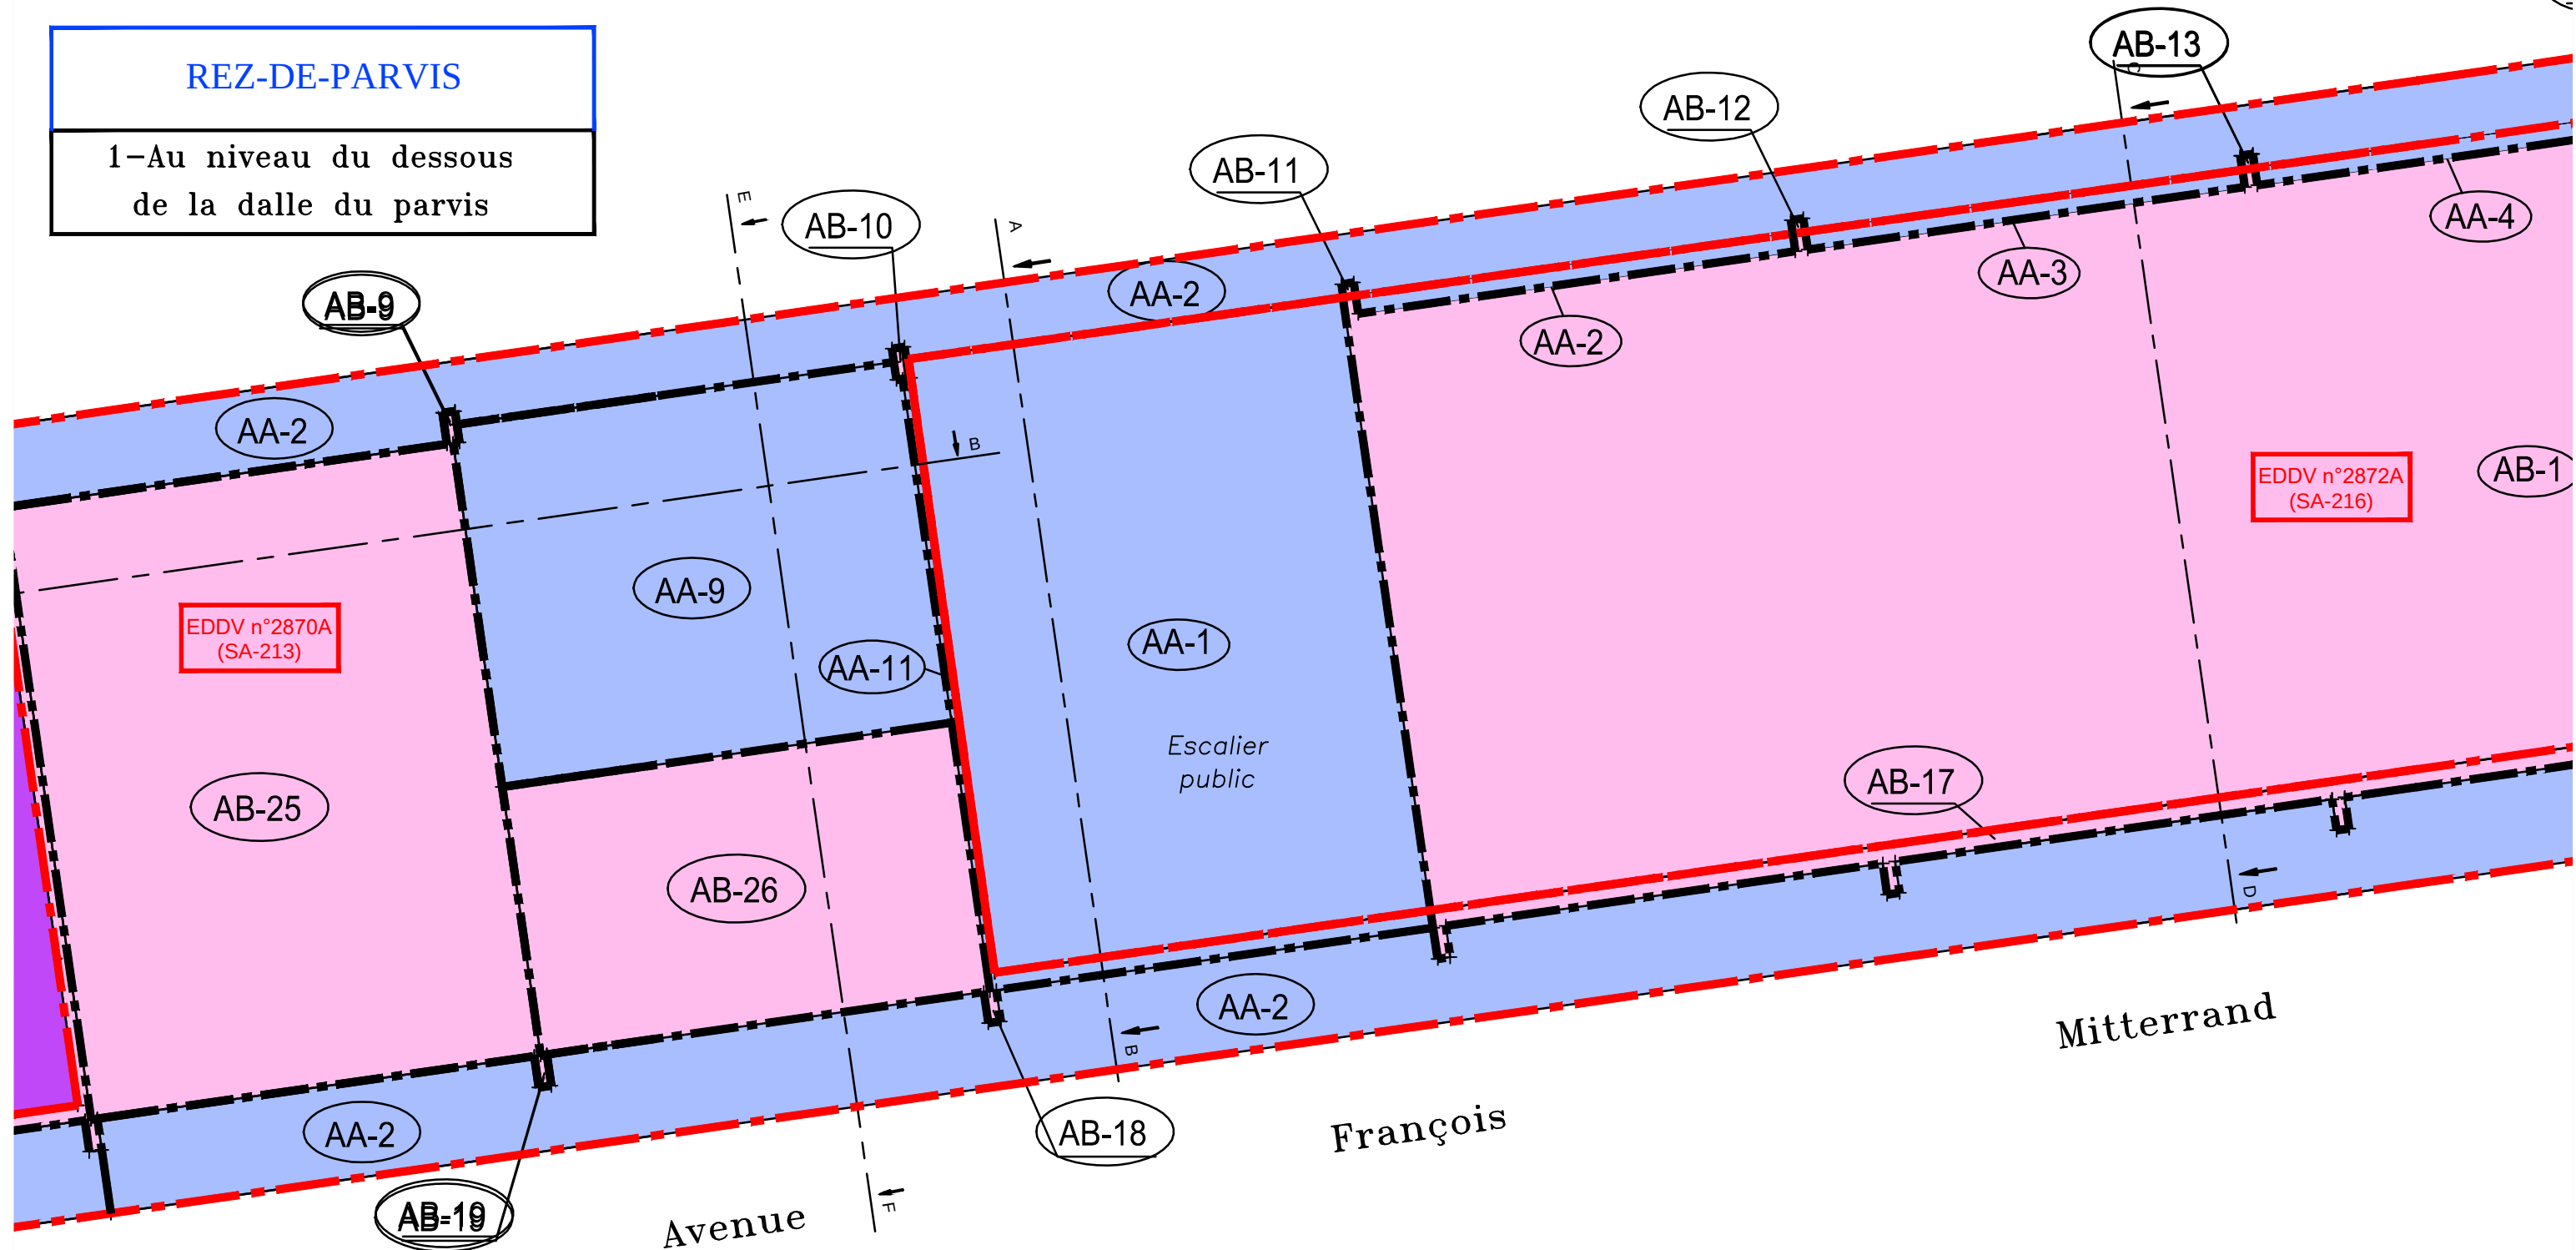

Echelle : 1/100

Dossier : 4132-LA HALLE-EDDV3

Echelle : 1/100

Dossier : 4132-LA HALLE-EDDV3




--- Limite parcellaire
--- Limite volume



Plan sit. : Planche n°7/8

REZ-DE-PARVIS

1-Au niveau du dessous
de la dalle du parvis

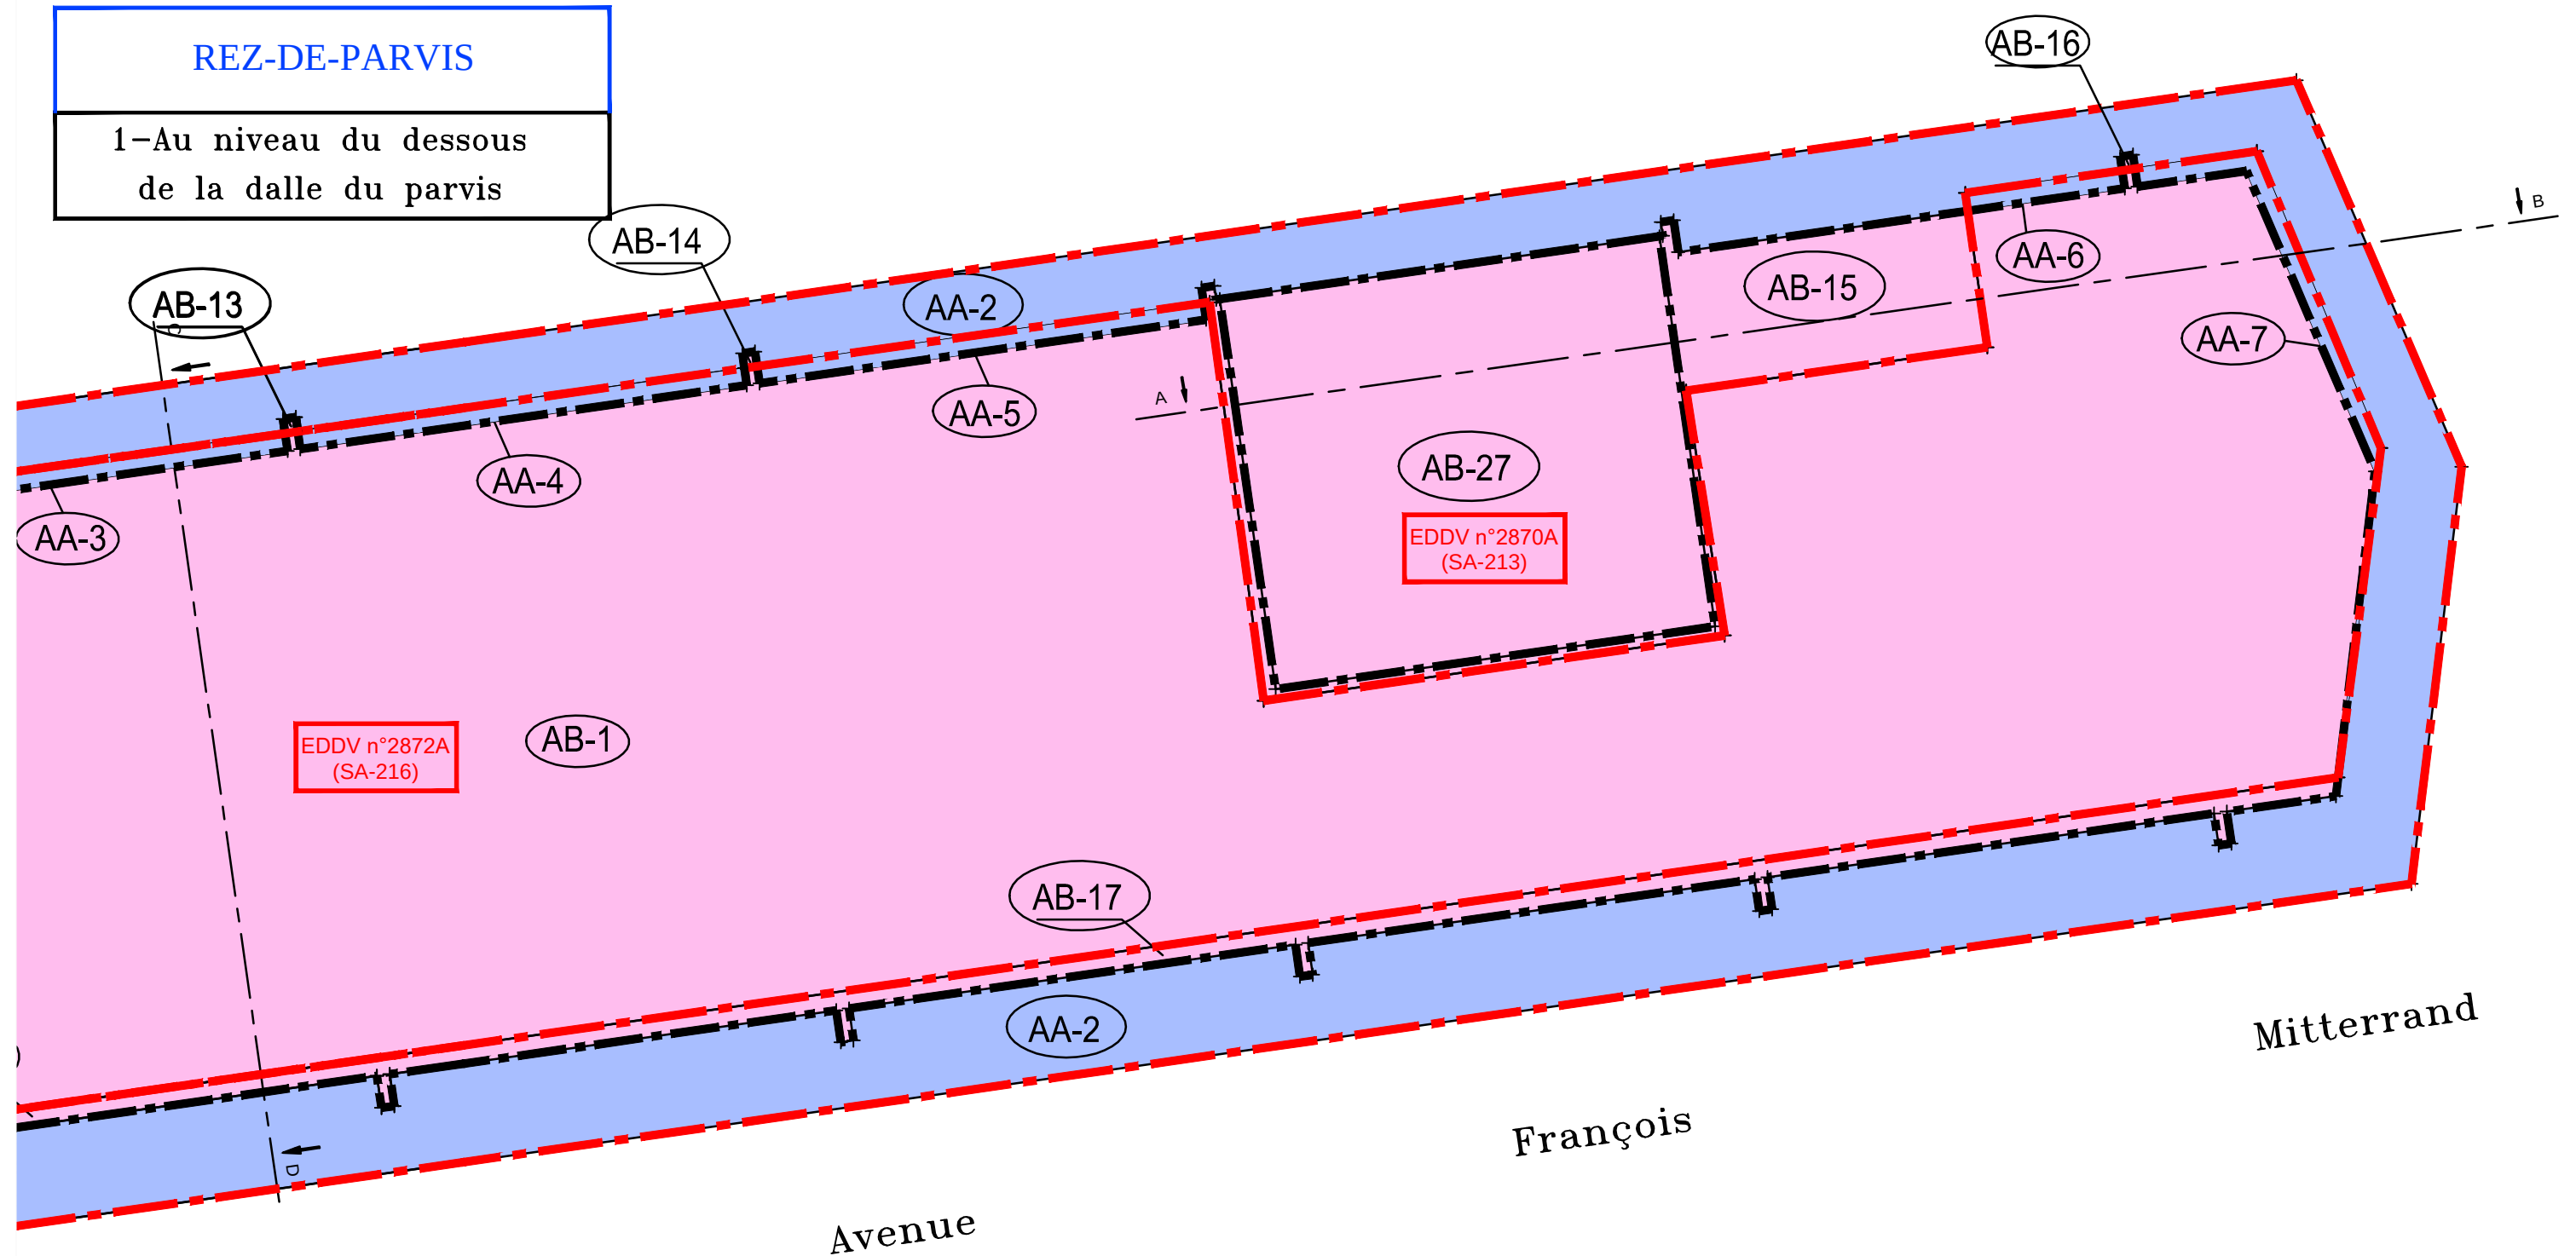

Echelle : 1/100

Dossier : 4132-LA HALLE-EDDV3

Echelle : 1/100

Dossier : 4132-LA HALLE-EDDV3

CARPENTIER Olivier & MULLER Jean-Nicolas
SELARL de Géomètres-Experts Associés



GÉOMÈTRE-EXPERT
GARANT D'UN CADRE DE VIE DURABLE

Bureau principal:
41, route de Jouy
57160 MOULINS-LES-METZ
Tél:03.87.65.29.75
Bureau secondaire:
32, rue Charles Lepois
54700 PONT-A-MOUSSON
Tél:03.83.81.10.69
Site web: www.carpentiermuller-geometre-expert.fr
E.mail: contact@cm-ge.fr

Limite parcellaire

Limite volume




Plan sit. : Planche n°1/7

REZ-DE-PARVIS

2-Au niveau de la dalle du parvis

Echelle : 1/100
Dossier : 4132-LA HALLE-EDDV3

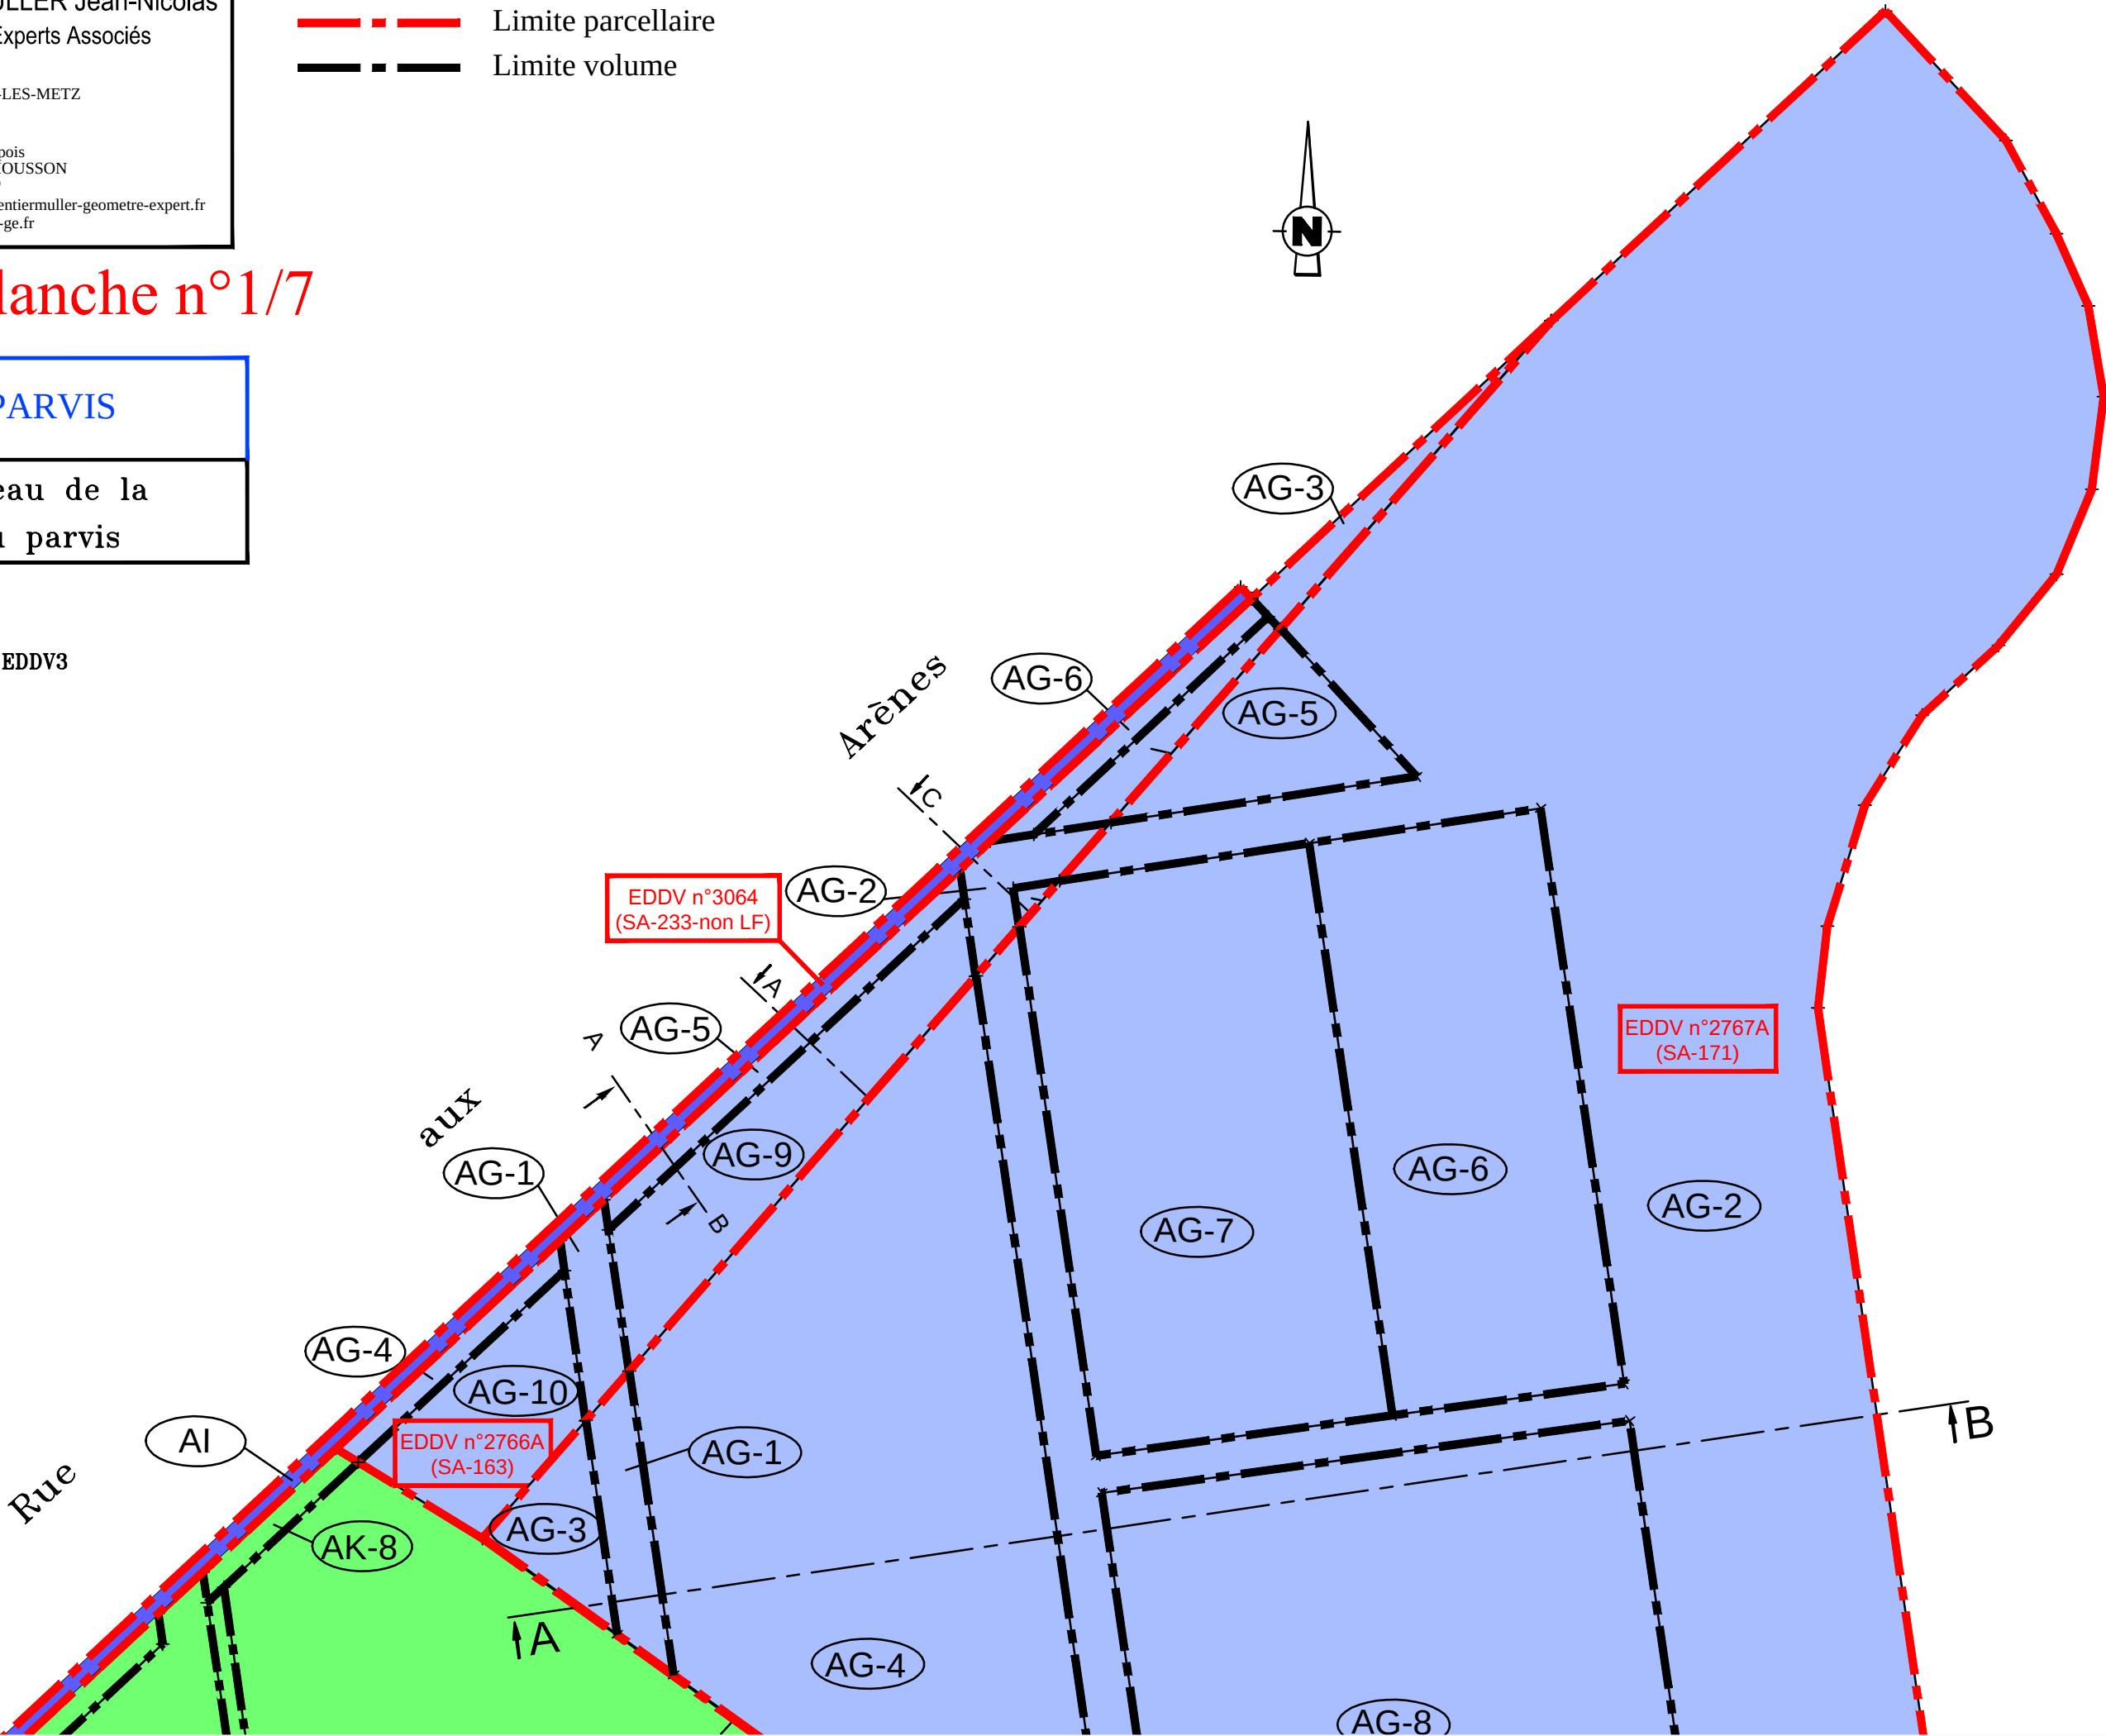

CARPENTIER Olivier & MULLER Jean-Nicolas

SELARL de Géomètres-Experts Associés

Bureau principal:

41, route de Jouy
57160 MOULINS-LES-METZ
Tél:03.87.65.29.75

Bureau secondaire:

32, rue Charles Lepois
54700 PONT-A-MOUSSON
Tél:03.83.81.10.69

Site web: www.carpentiermuller-geometre-expert.fr
E.mail: contact@cm-ge.fr



--- Limite parcellaire
- - - Limite volume




Plan sit. : Planche n°2/7

REZ-DE-PARVIS

2-Au niveau de la
dalle du parvis

Echelle : 1/100

Dossier : 4132-LA HALLE-EDDV3

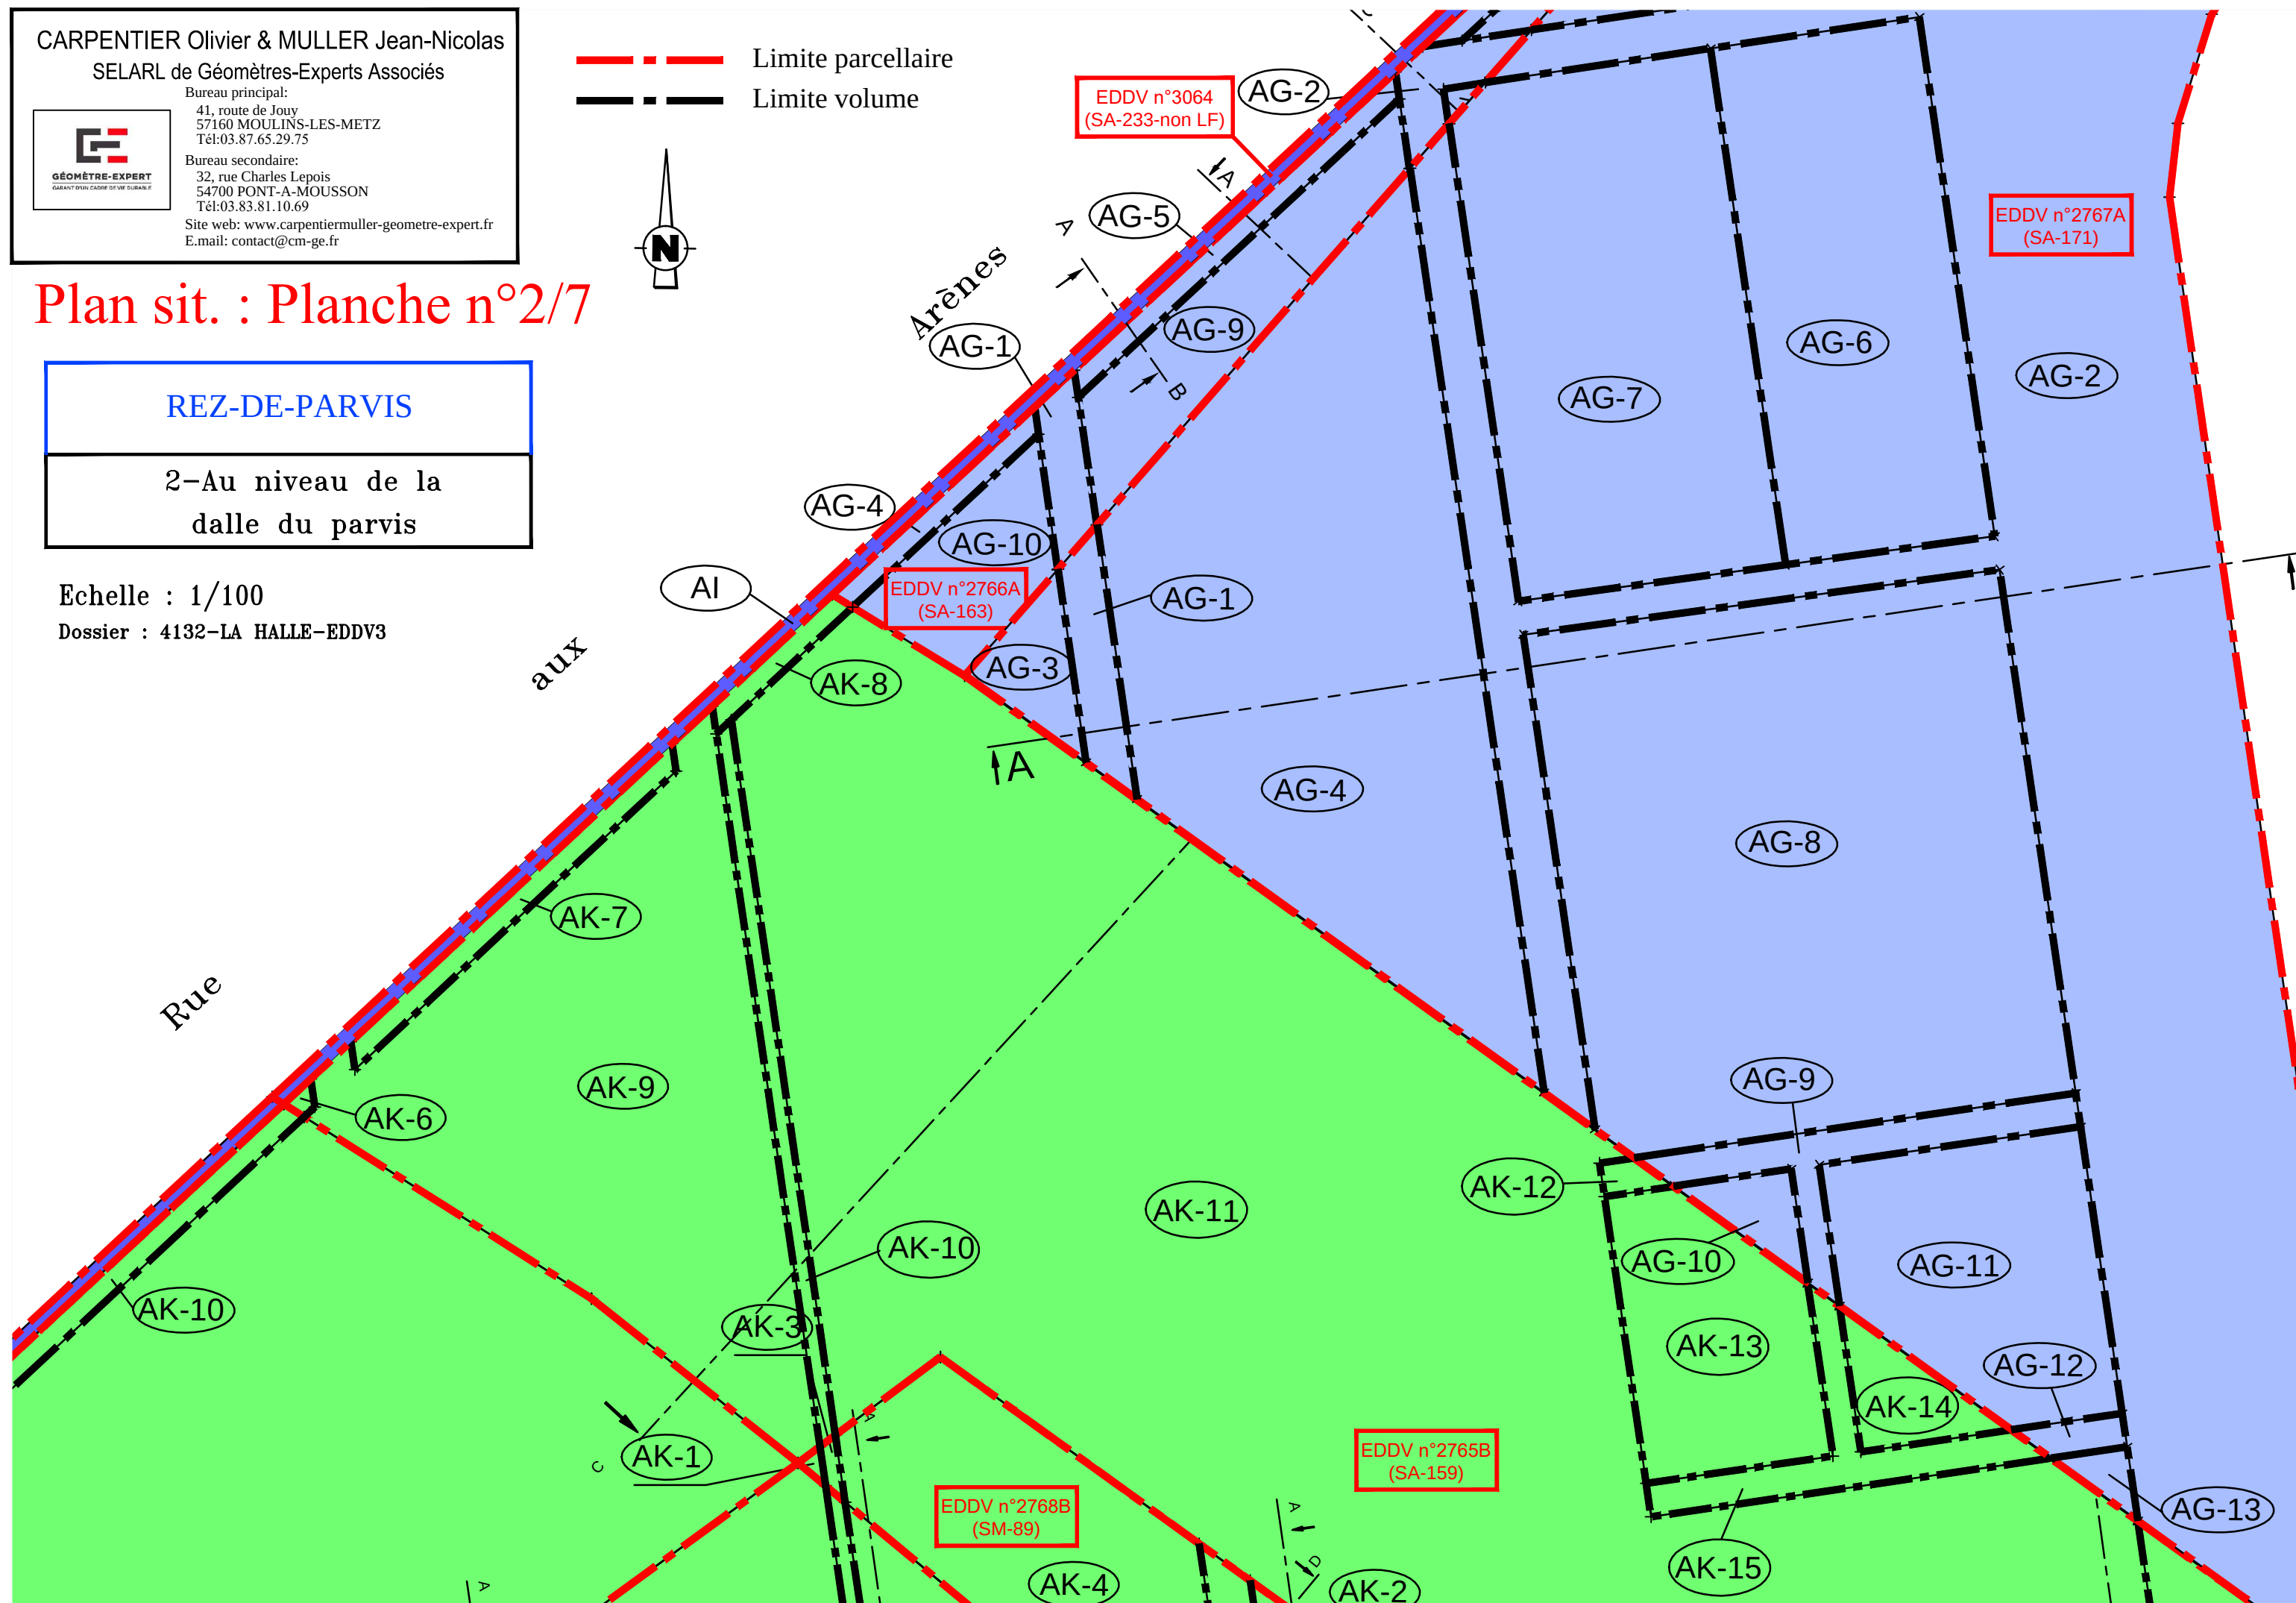

CARPENTIER Olivier & MULLER Jean-Nicolas

SELARL de Géomètres-Experts Associés


Bureau principal:

41, route de Jouy
57160 MOULINS-LES-METZ
Tél:03.87.65.29.75

Bureau secondaire:

32, rue Charles Lepois
54700 PONT-A-MOUSSON
Tél:03.83.81.10.69

Site web: www.carpentiermuller-geometre-expert.fr
E.mail: contact@cm-ge.fr

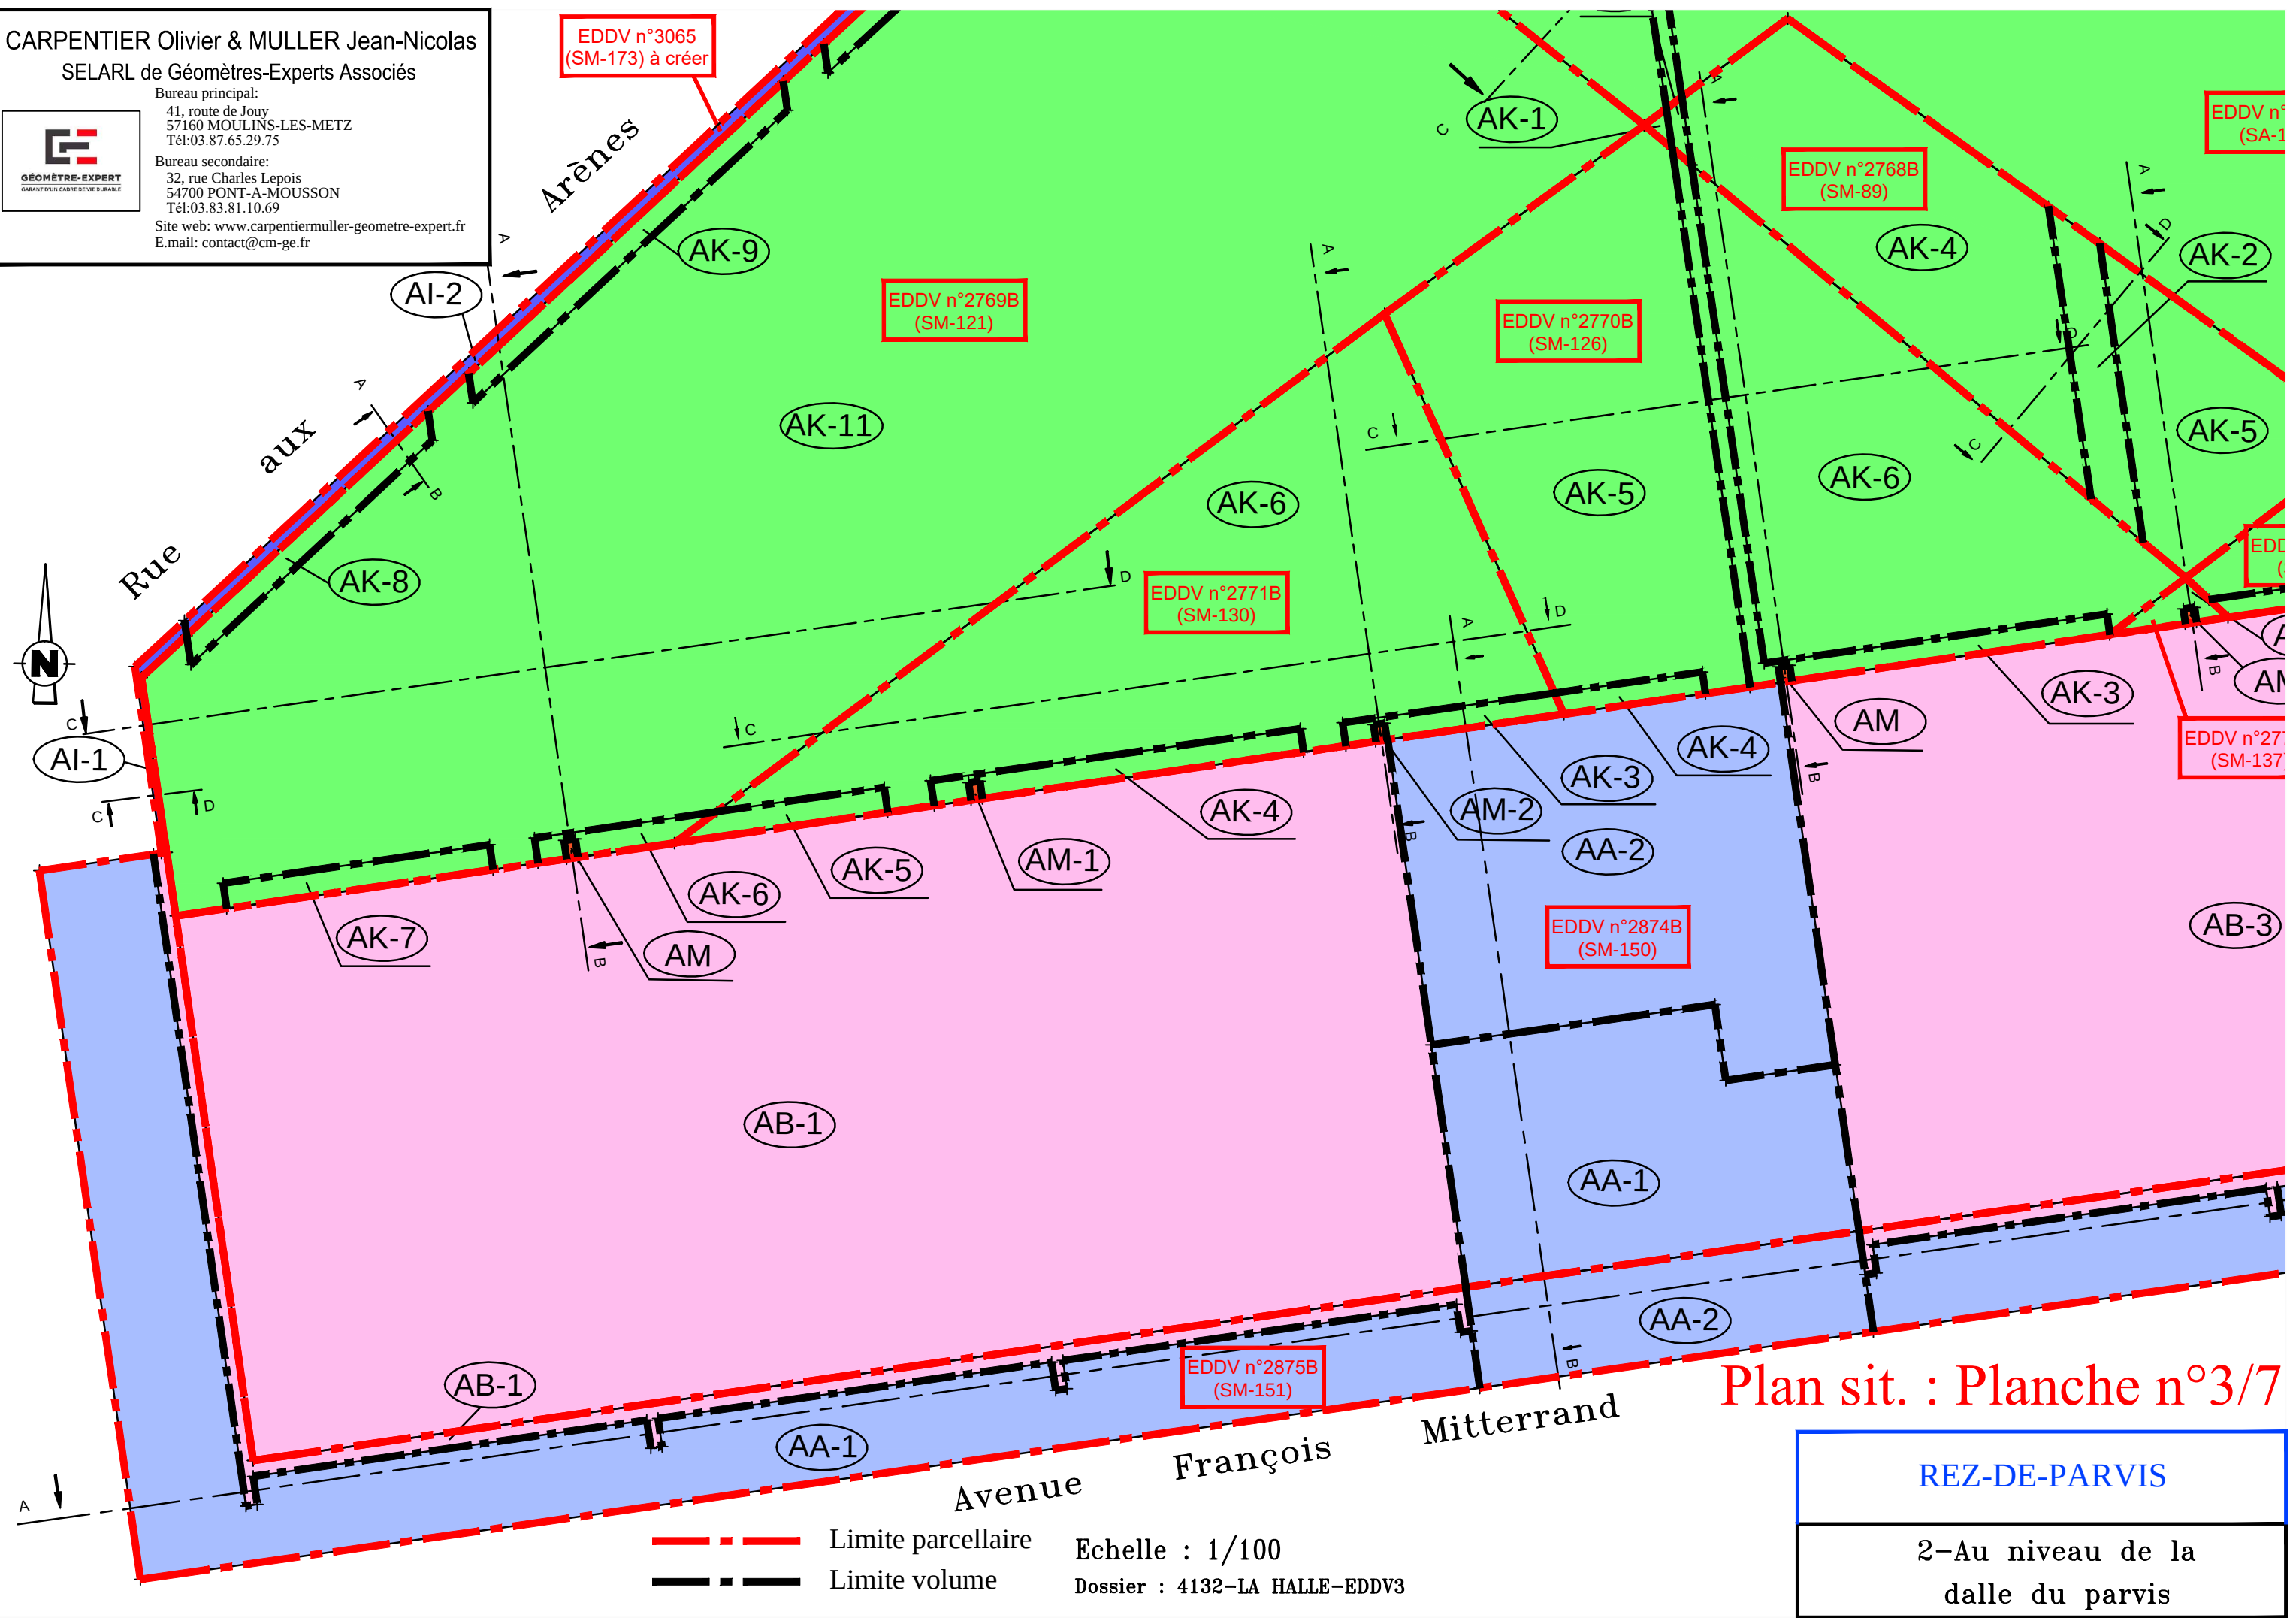

Plan sit. : Planche n°4/7

CARPENTIER Olivier & MULLER Jean-Nicolas
SELARL de Géomètres-Experts Associés

Bureau principal:
41, route de Jouy
57160 MOULINS-LES-METZ
Tél:03.87.65.29.75

Bureau secondaire:
32, rue Charles Lepois
54700 PONT-A-MOUSSON
Tél:03.83.81.10.69


Site web: www.carpentiermuller-geometre-expert.fr
E.mail: contact@cm-ge.fr



REZ-DE-PARVIS

2-Au niveau de la
dalle du parvis

-  Limite parcellaire
-  Limite volume

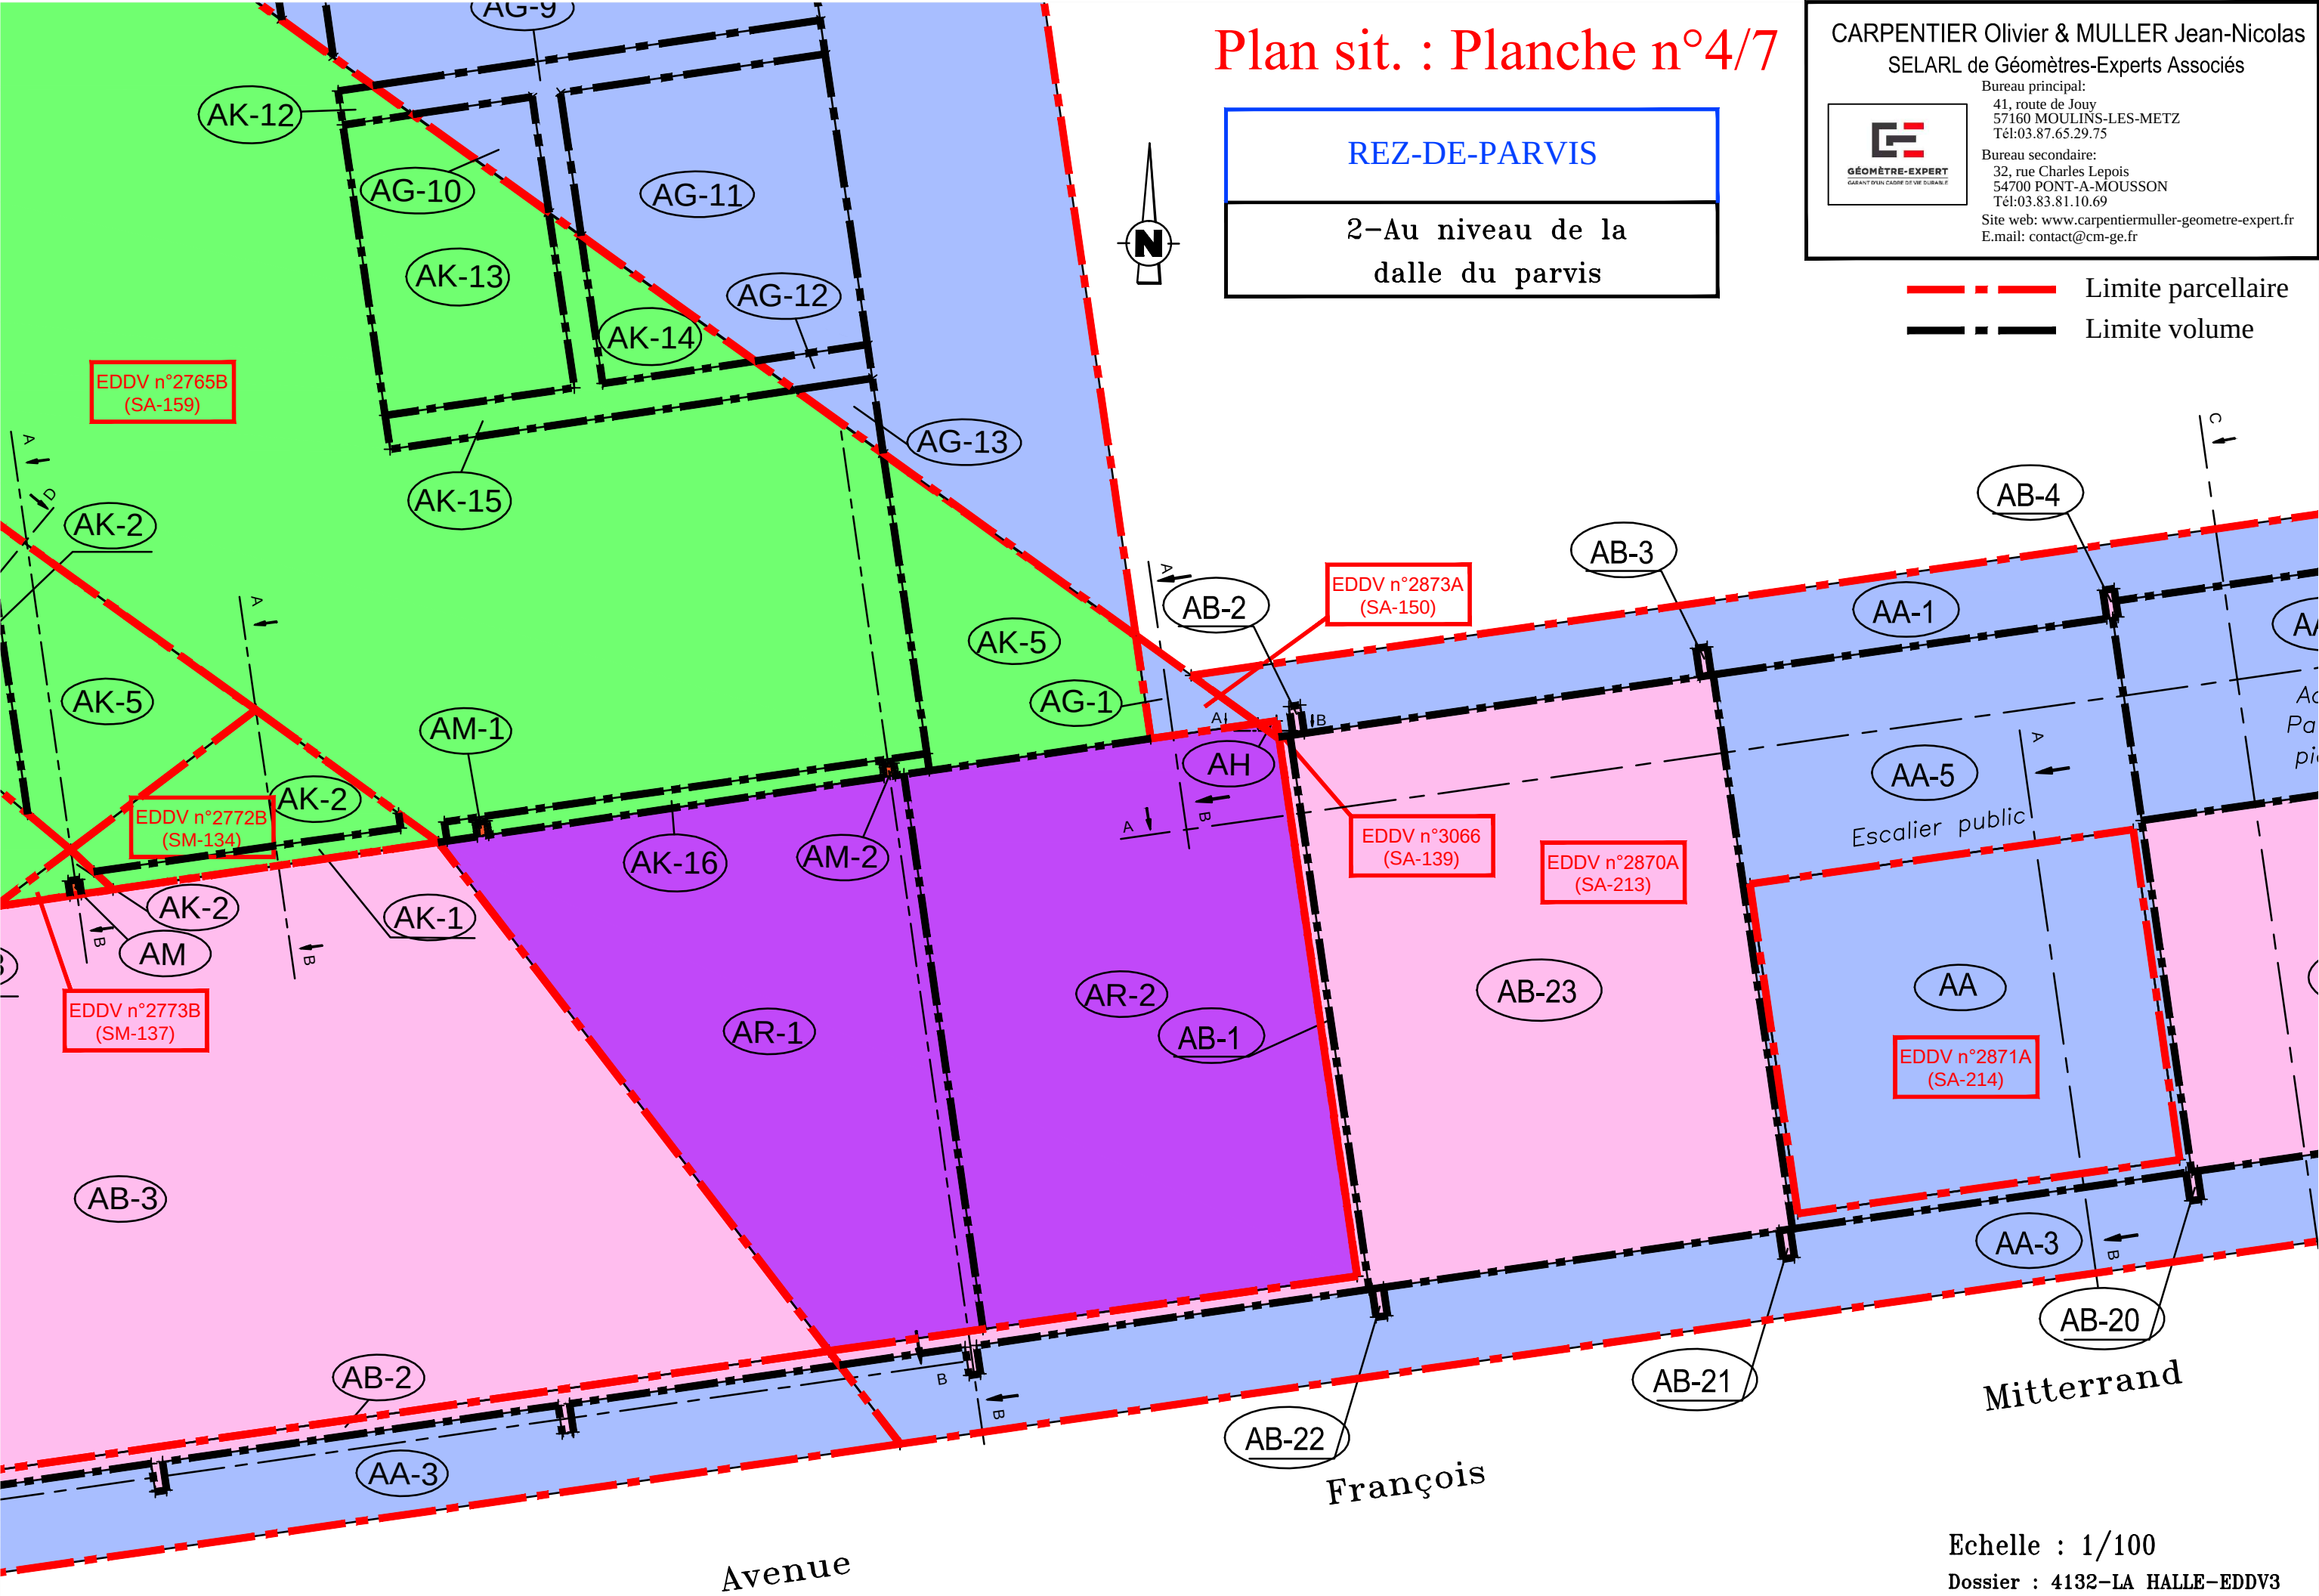

Echelle : 1/100

Dossier : 4132-LA HALLE-EDDV3




--- Limite parcellaire

--- Limite volume

Plan sit. : Planche n°5/7

REZ-DE-PARVIS

2-Au niveau de la
dalle du parvis

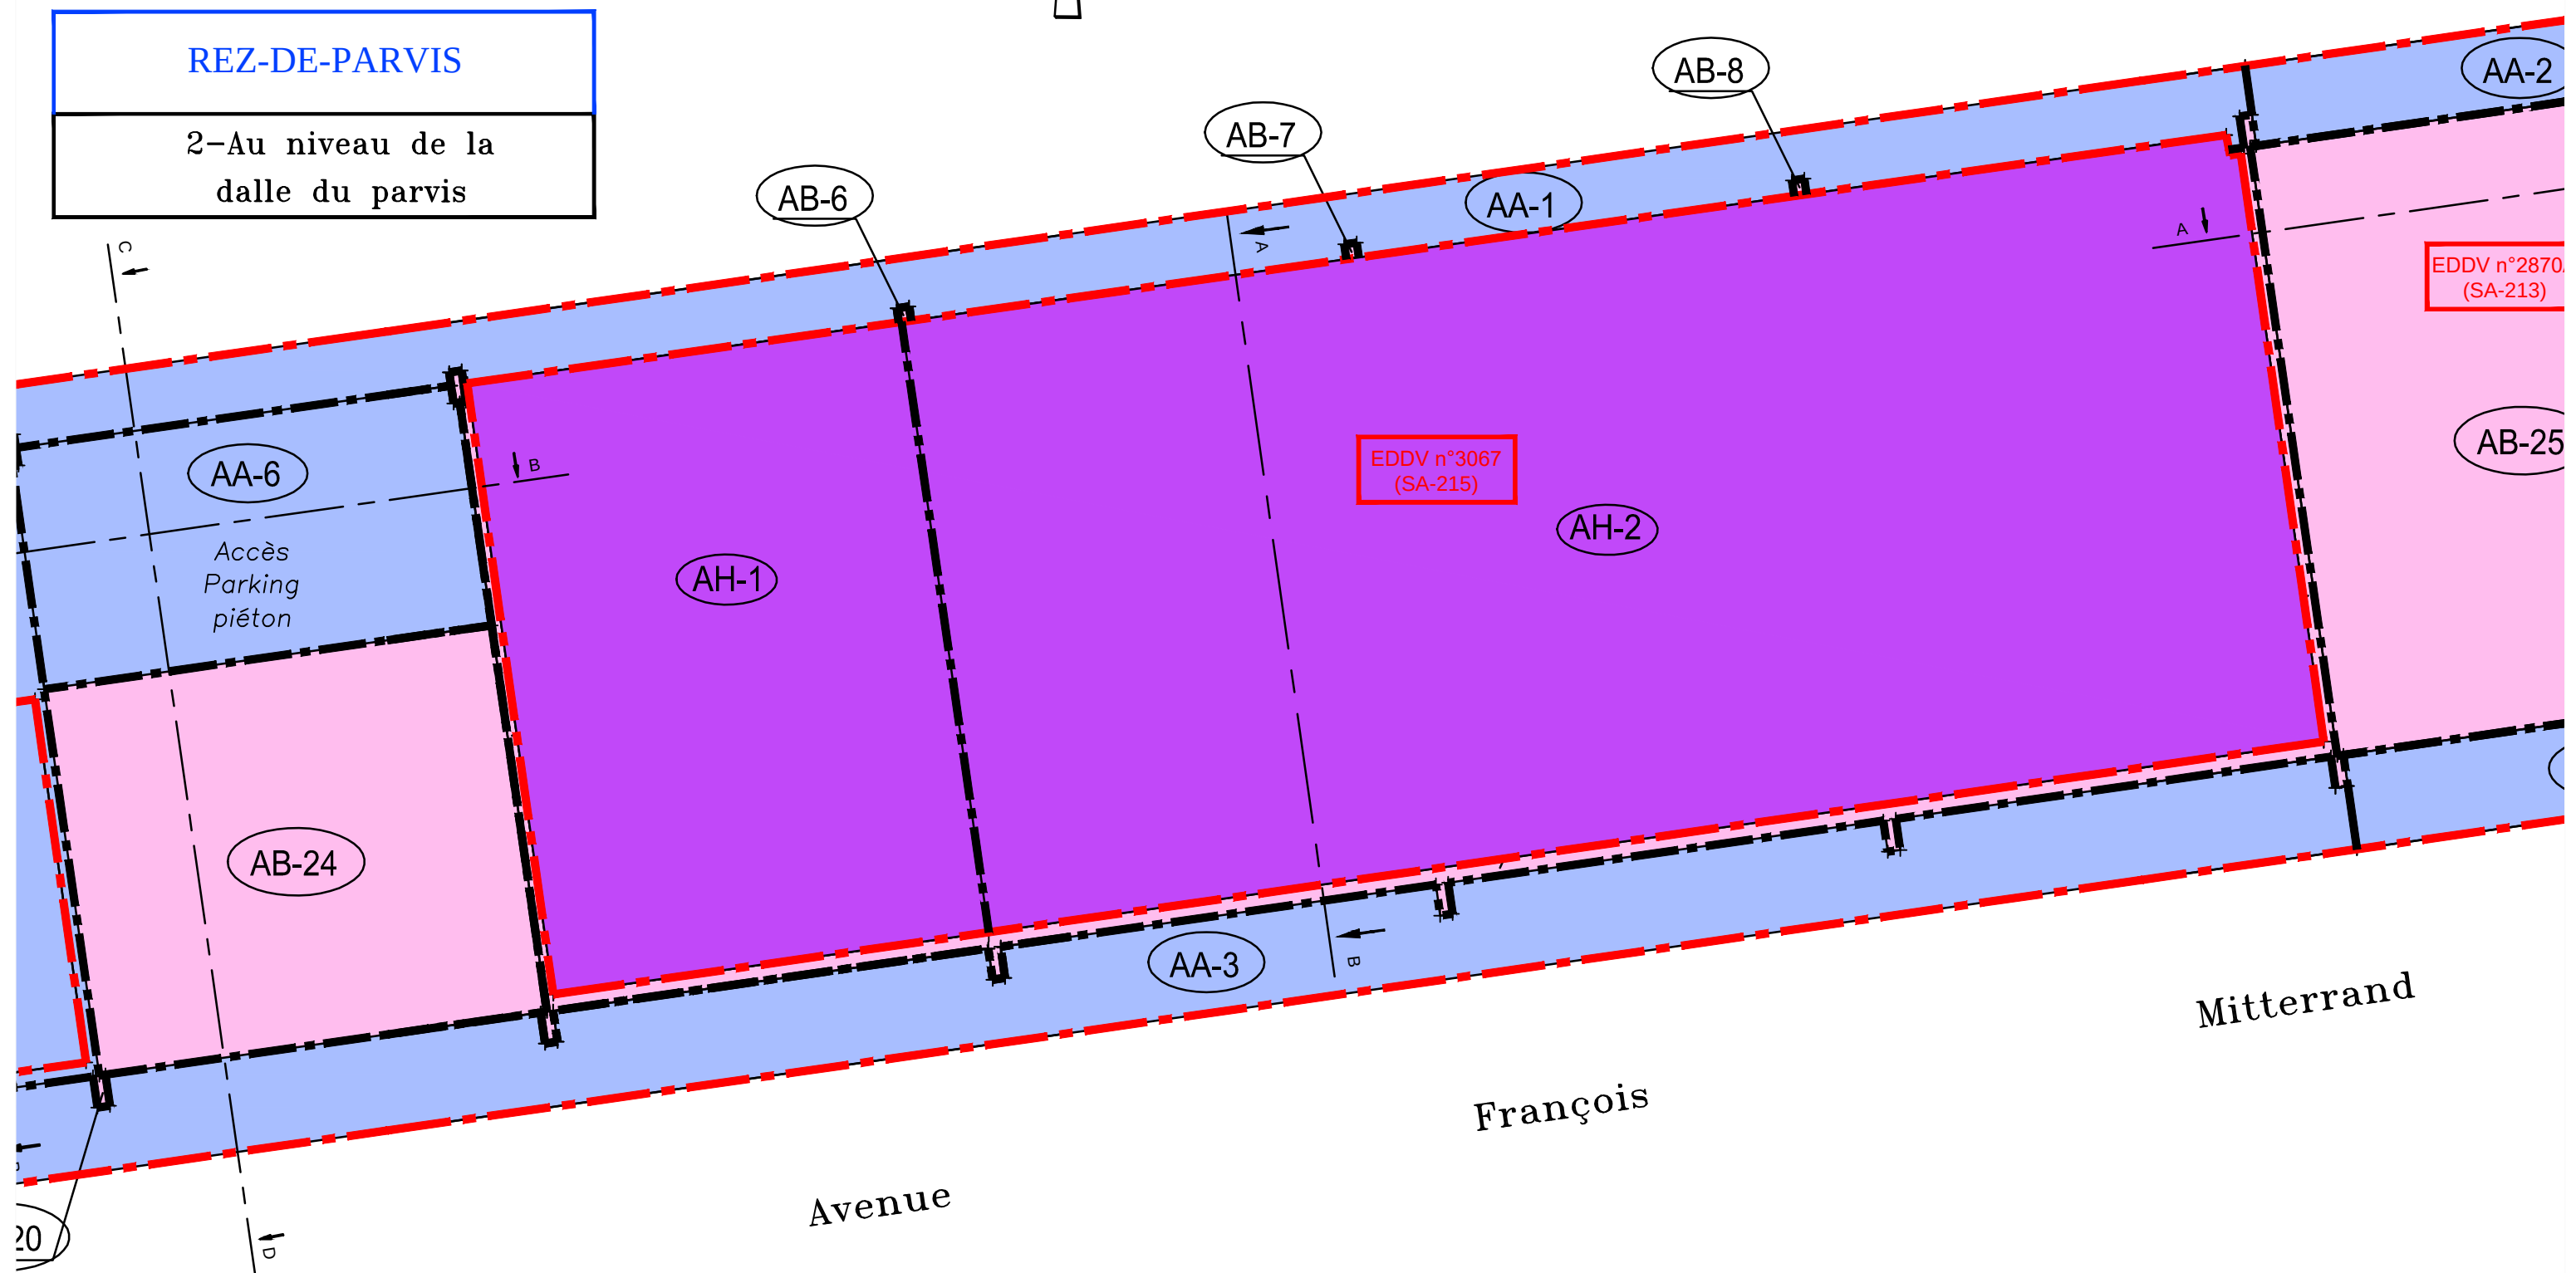

Echelle : 1/100

Dossier : 4132-LA HALLE-EDDV3

Echelle : 1/100

Dossier : 4132-LA HALLE-EDDV3




--- Limite parcellaire
- - - Limite volume



Plan sit. : Planche n°6/7

REZ-DE-PARVIS

2-Au niveau de la dalle du parvis

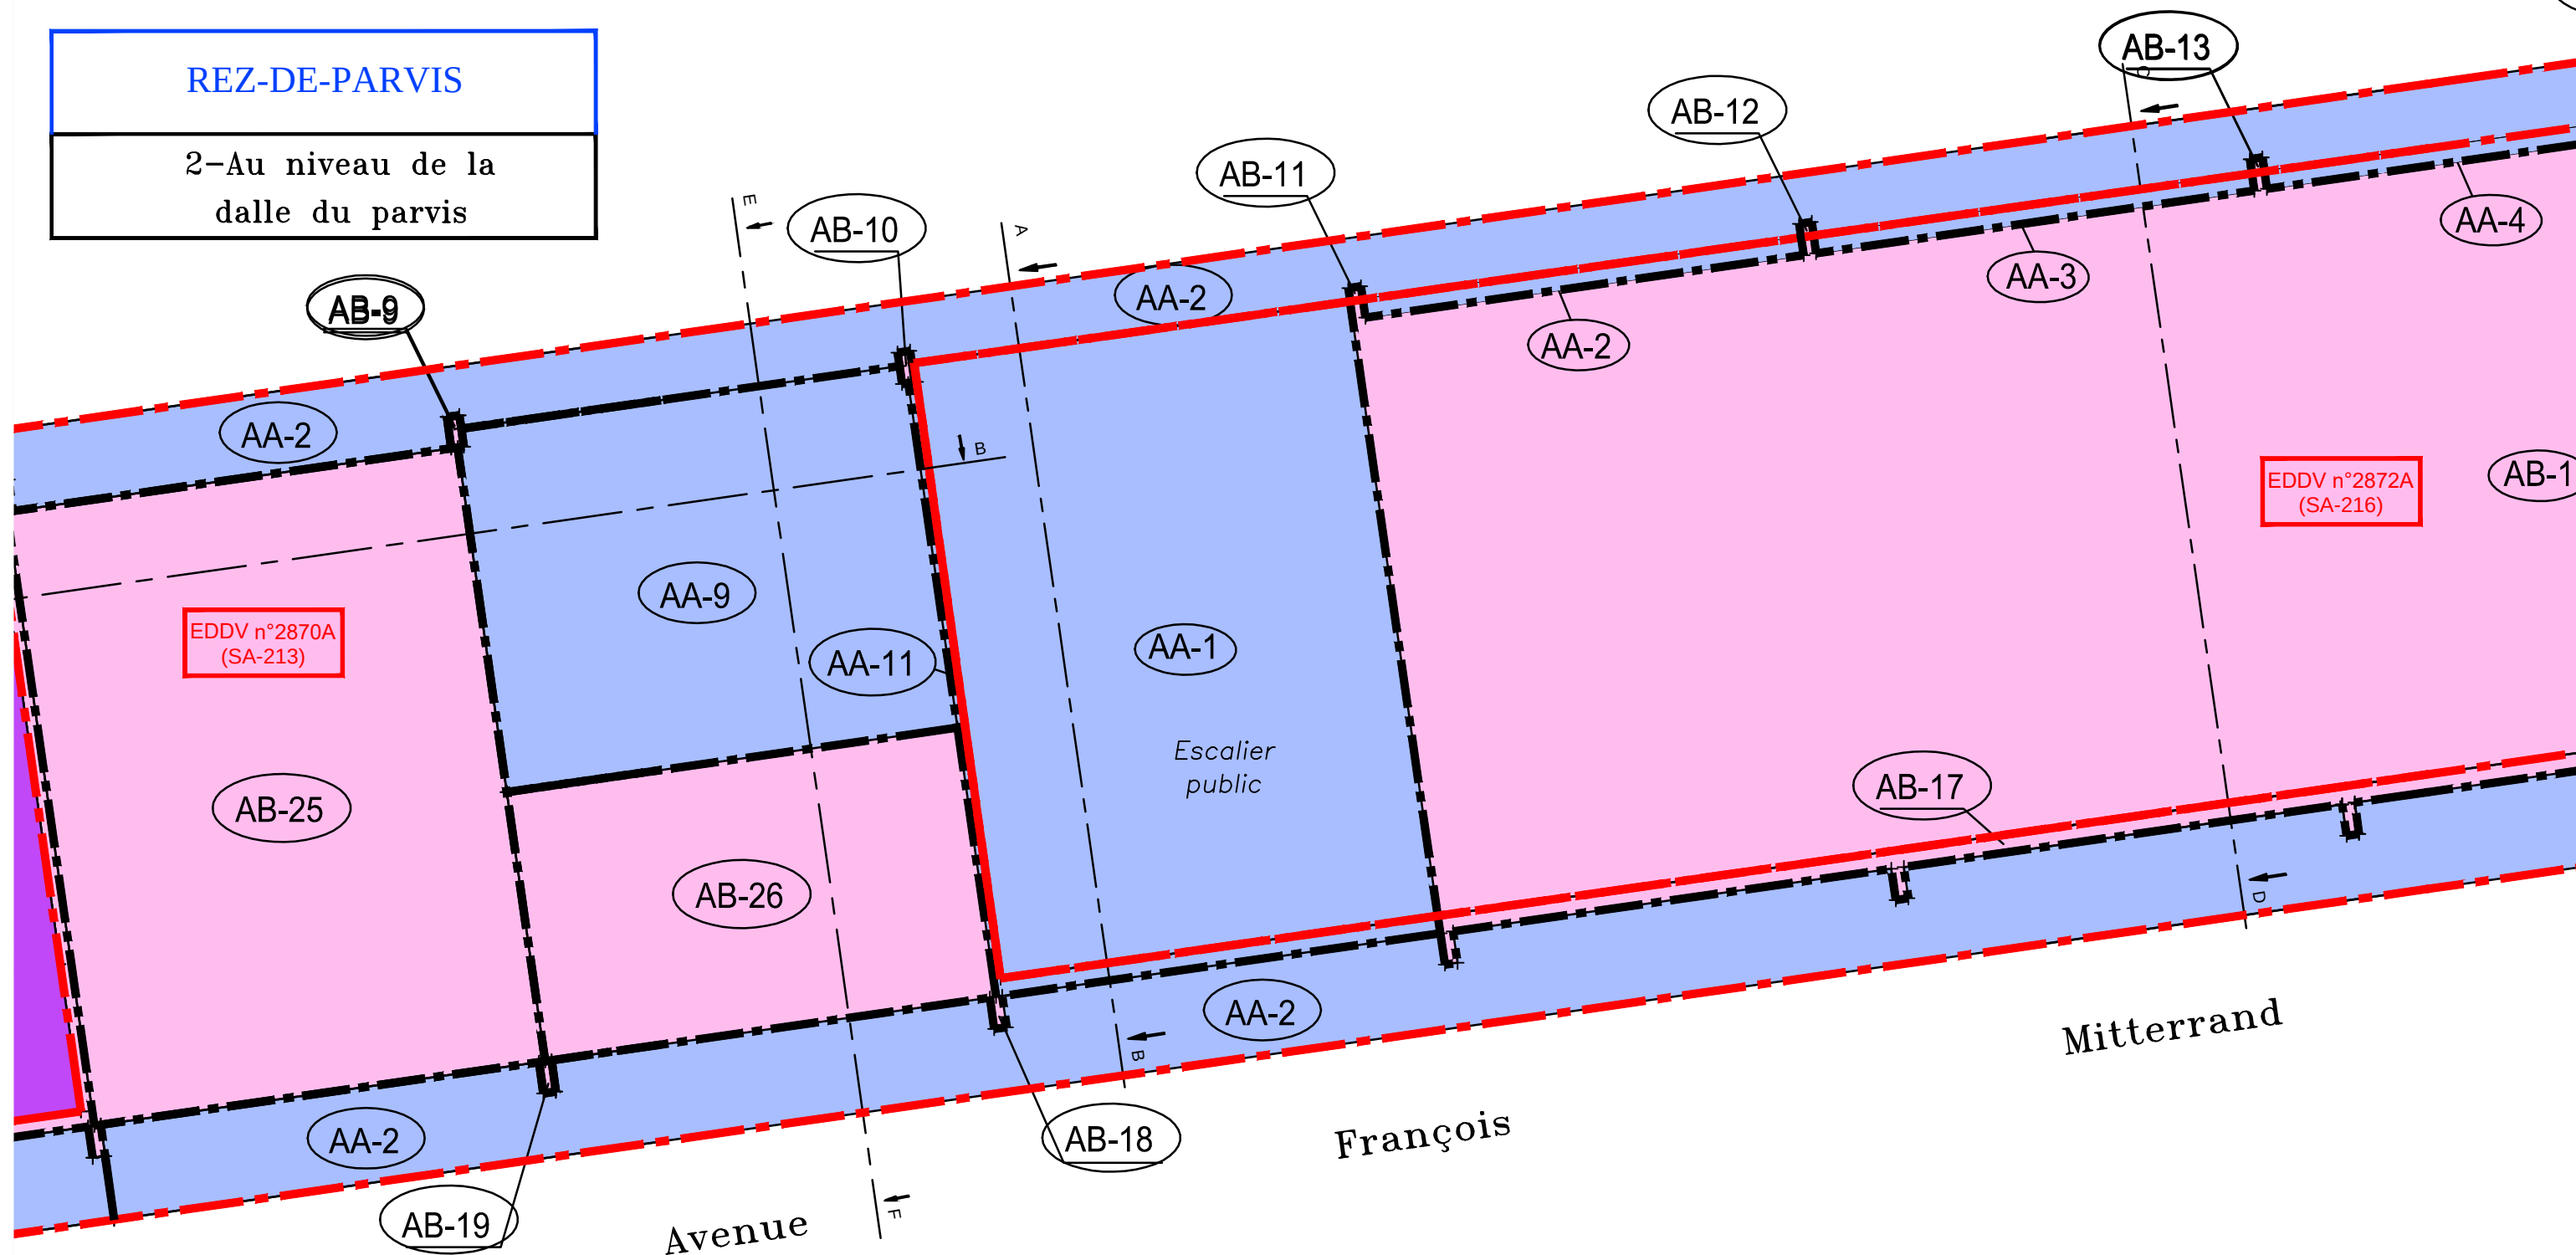

Echelle : 1/100

Dossier : 4132-LA HALLE-EDDV3

Echelle : 1/100

Dossier : 4132-LA HALLE-EDDV3



--- Limite parcellaire


--- Limite volume



Plan sit. : Planche n°7/8

REZ-DE-PARVIS

2-Au niveau de la
dalle du parvis

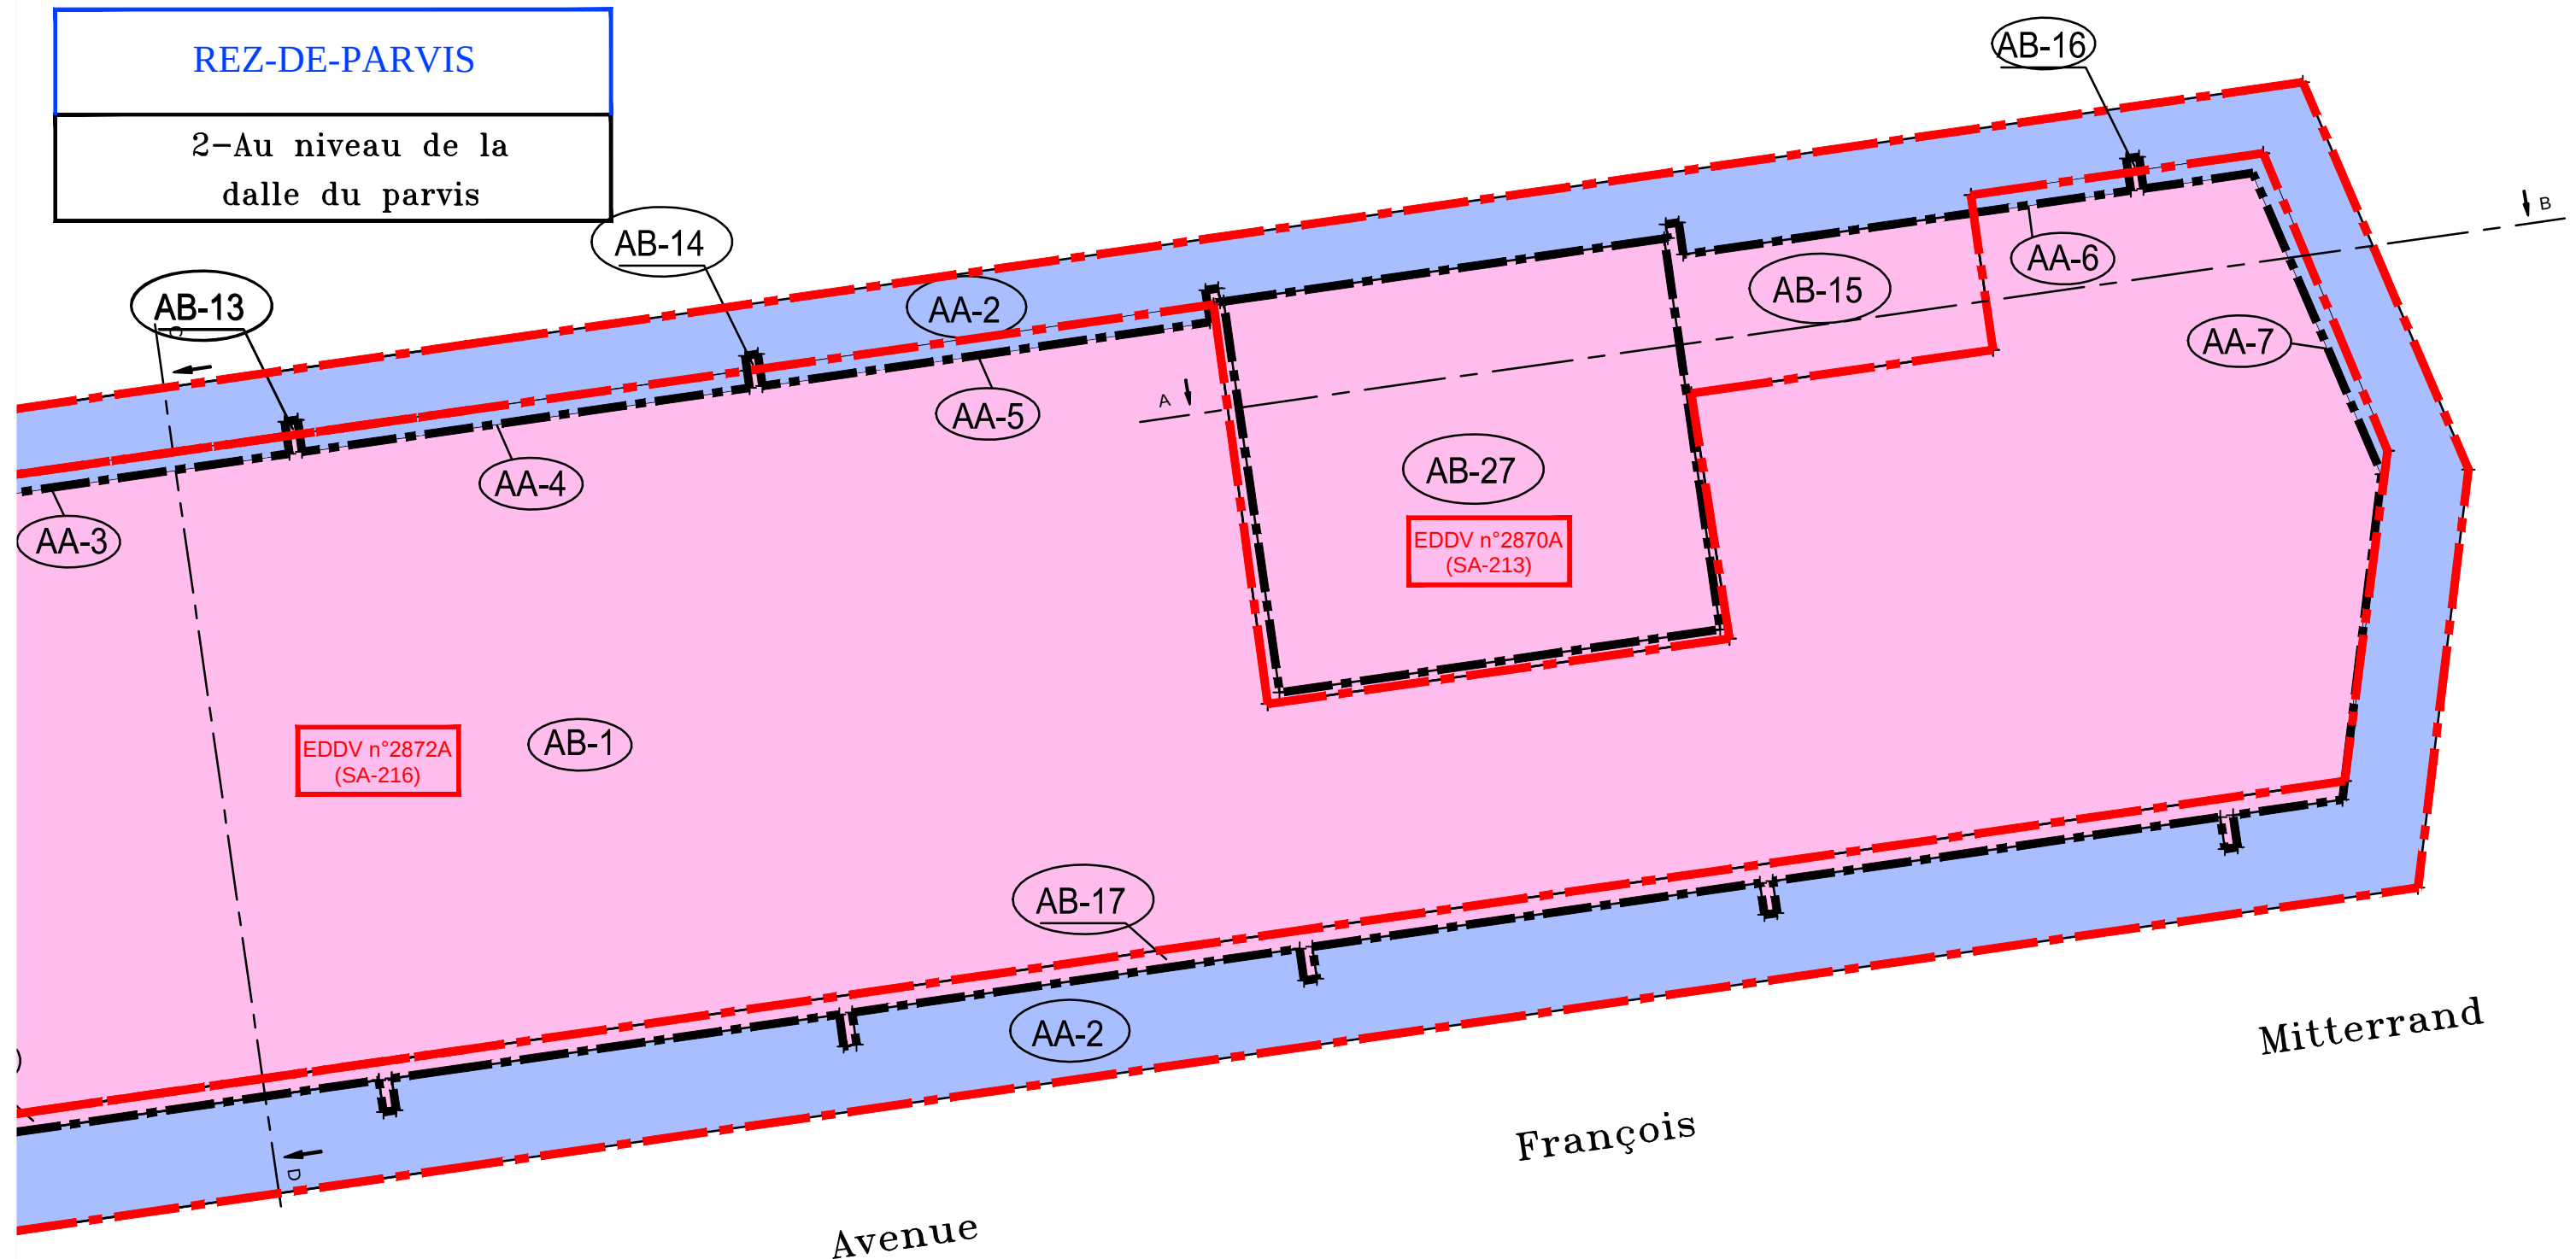

CARPENTIER Olivier & MULLER Jean-Nicolas

SELARL de Géomètres-Experts Associés

Bureau principal:

41, route de Jouy
57160 MOULINS-LES-METZ
Tél:03.87.65.29.75

Bureau secondaire:

32, rue Charles Lepois
54700 PONT-A-MOUSSON
Tél:03.83.81.10.69

Site web: www.carpentiermuller-geometre-expert.fr
E.mail: contact@cm-ge.fr



--- Limite parcellaire
--- Limite volume




Plan sit. : Planche n°1/7

REZ-DE-PARVIS

3-Au niveau du dessus
de la dalle du parvis

Echelle : 1/100

Dossier : 4132-LA HALLE-EDDV3

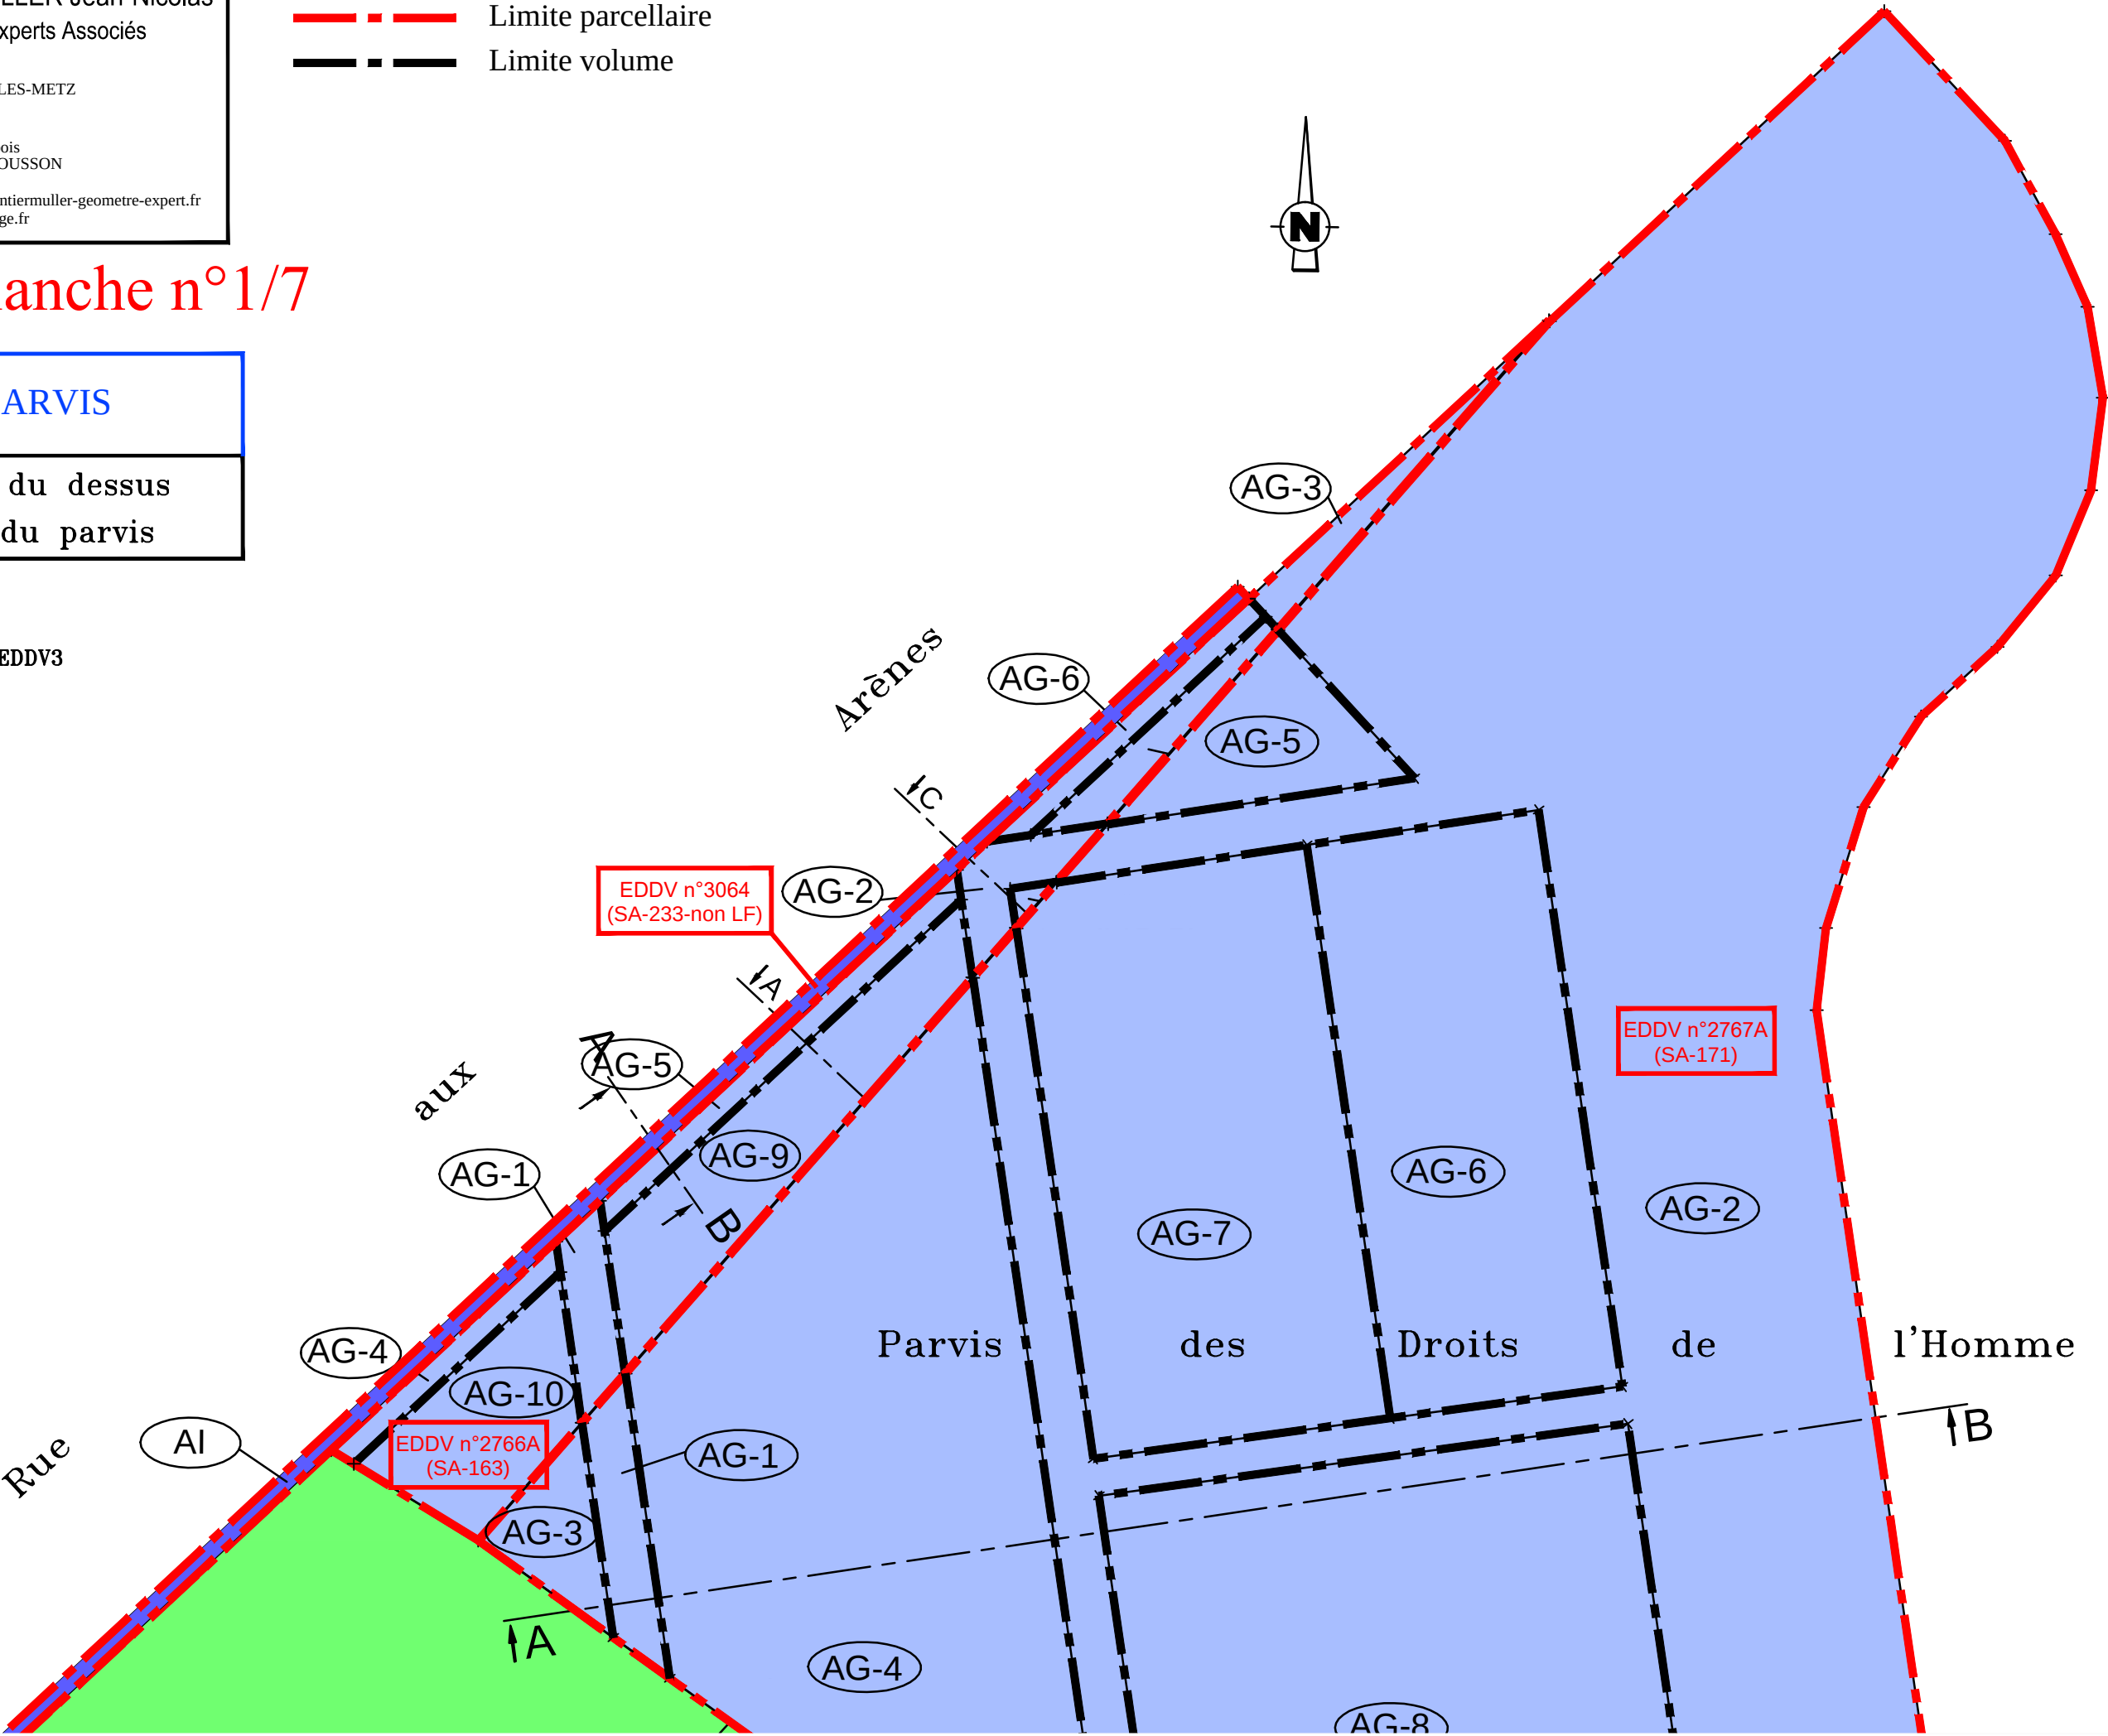

CARPENTIER Olivier & MULLER Jean-Nicolas

SELARL de Géomètres-Experts Associés

Bureau principal:

41, route de Jouy
57160 MOULINS-LES-METZ
Tél:03.87.65.29.75

Bureau secondaire:

32, rue Charles Lepois
54700 PONT-A-MOUSSON
Tél:03.83.81.10.69

Site web: www.carpentiermuller-geometre-expert.fr
E.mail: contact@cm-ge.fr



--- Limite parcellaire
--- Limite volume




Plan sit. : Planche n°2/7

REZ-DE-PARVIS

3-Au niveau du dessus
de la dalle du parvis

Echelle : 1/100

Dossier : 4132-LA HALLE-EDDV3

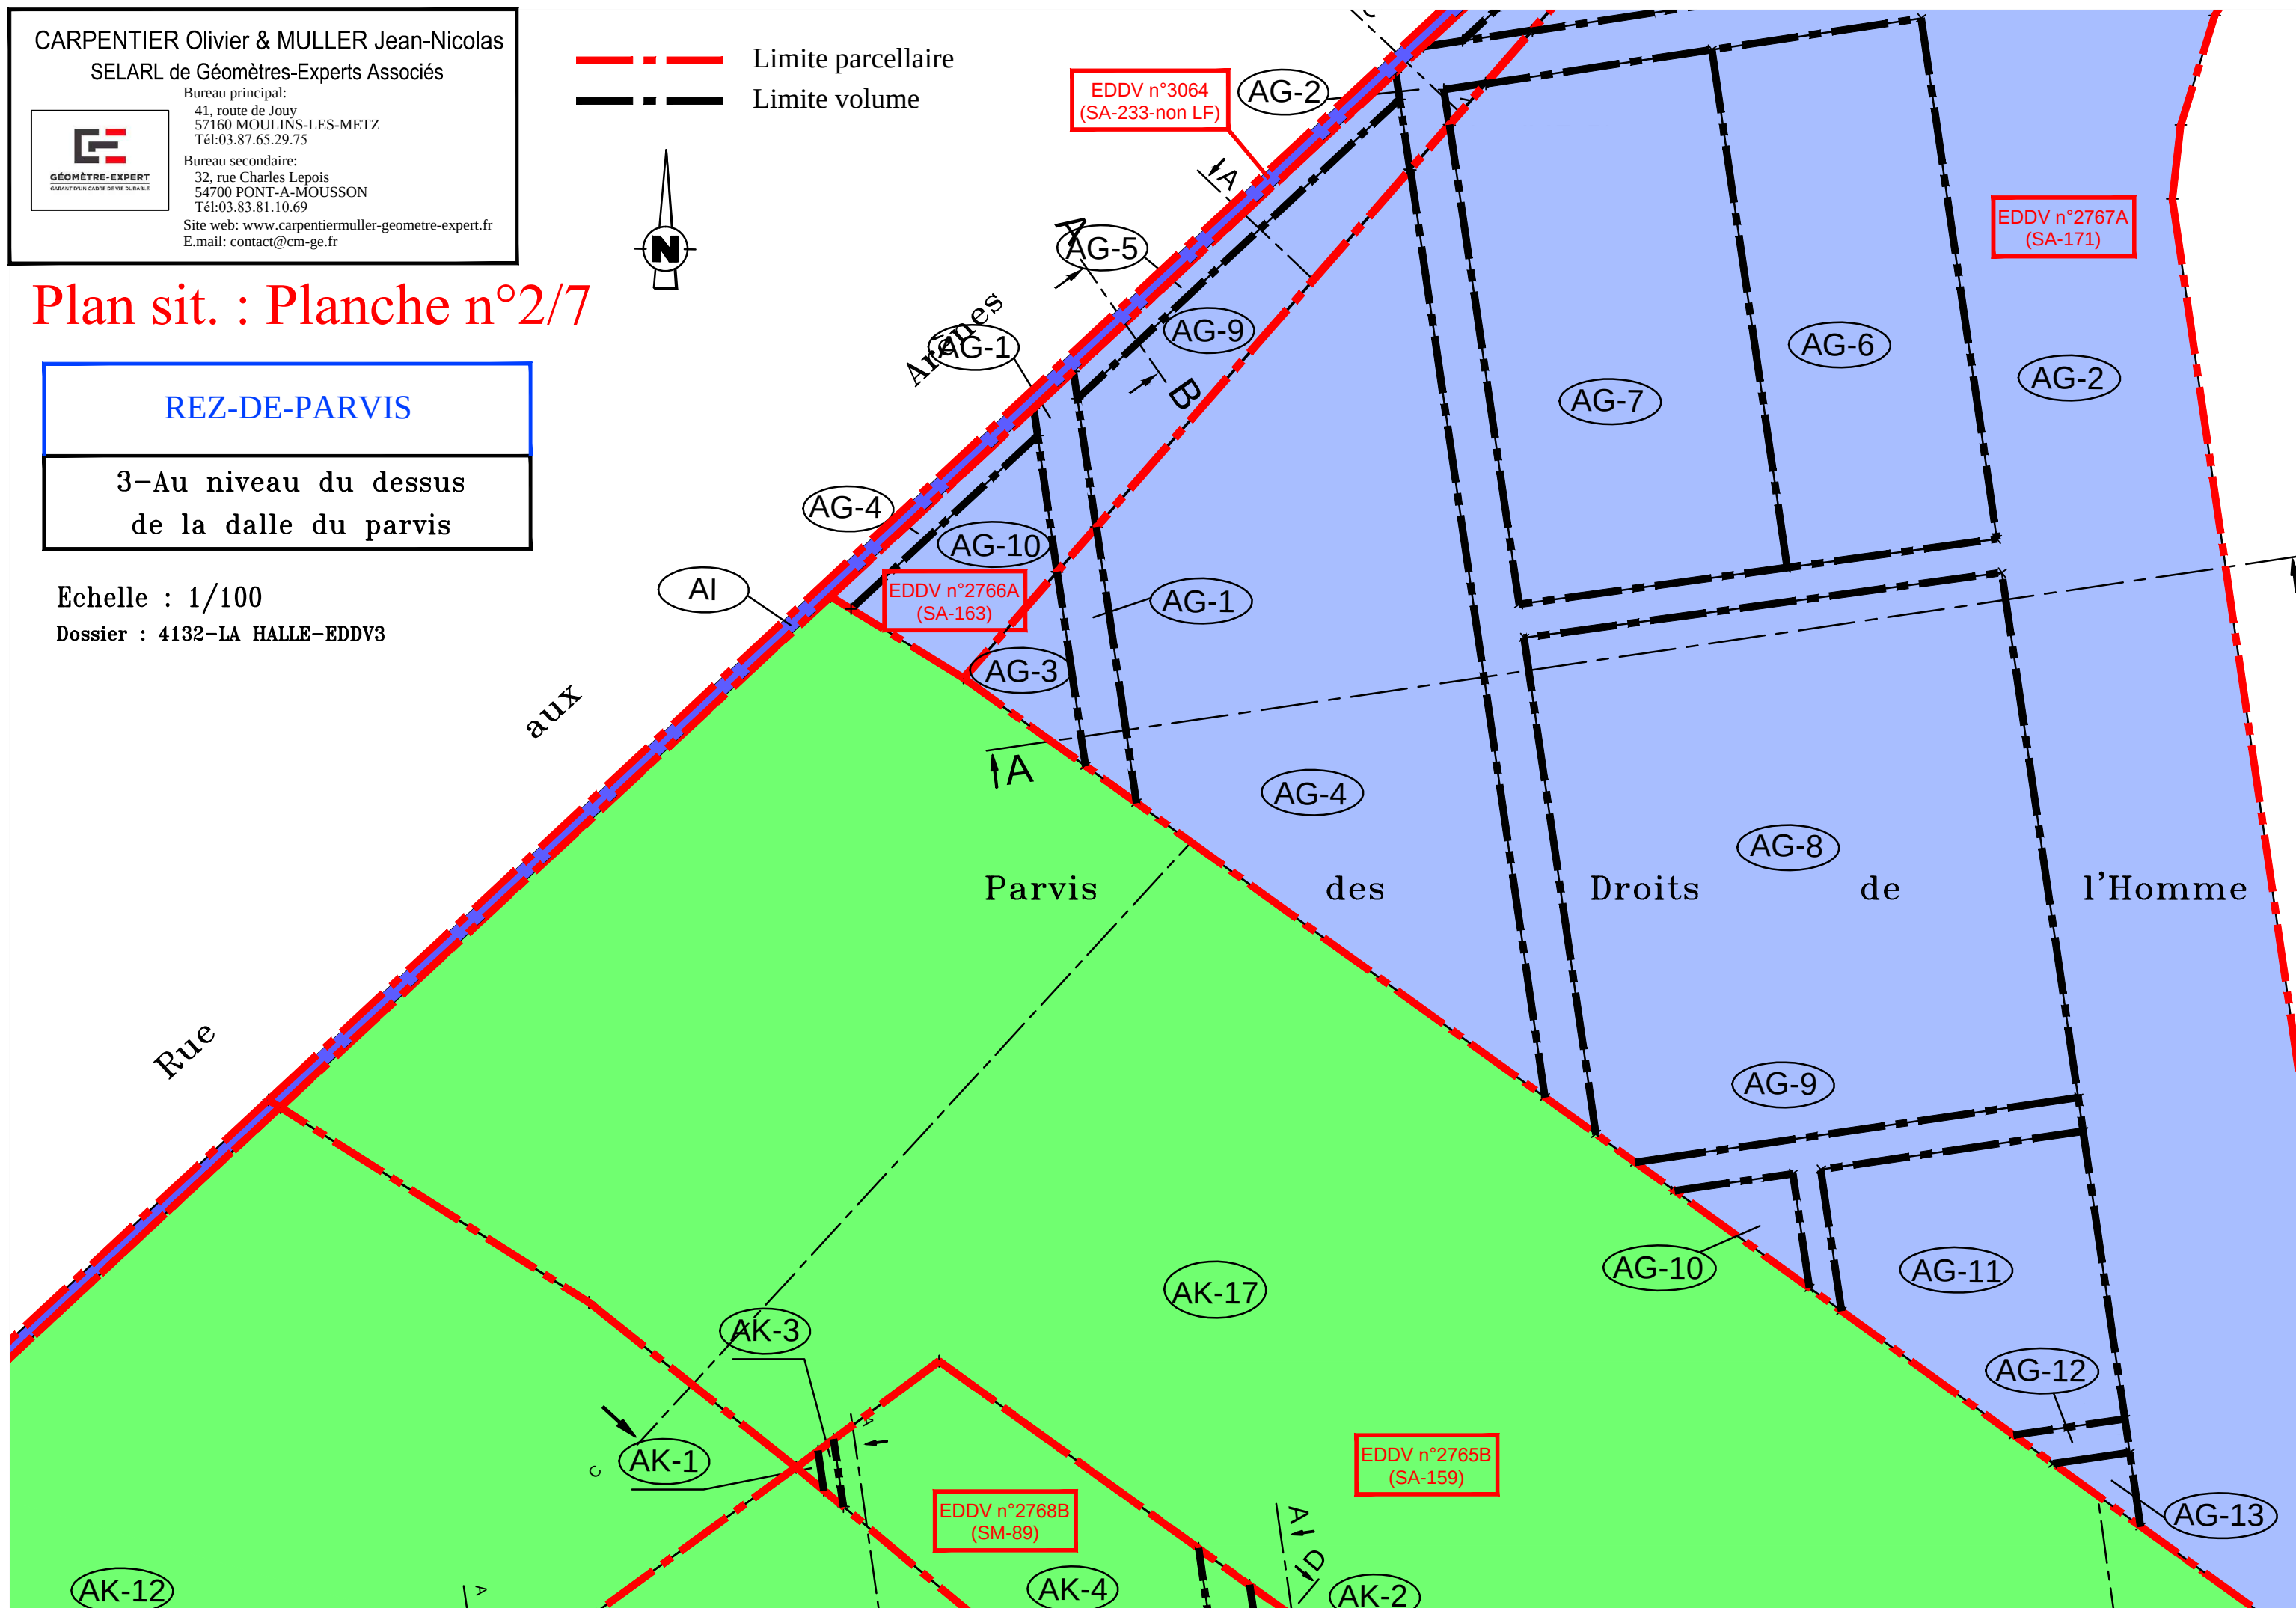

CARPENTIER Olivier & MULLER Jean-Nicolas

SELARL de Géomètres-Experts Associés


Bureau principal:

41, route de Jouy
57160 MOULINS-LES-METZ
Tél:03.87.65.29.75

Bureau secondaire:

32, rue Charles Lepois
54700 PONT-A-MOUSSON
Tél:03.83.81.10.69

Site web: www.carpentiermuller-geometre-expert.fr
E.mail: contact@cm-ge.fr

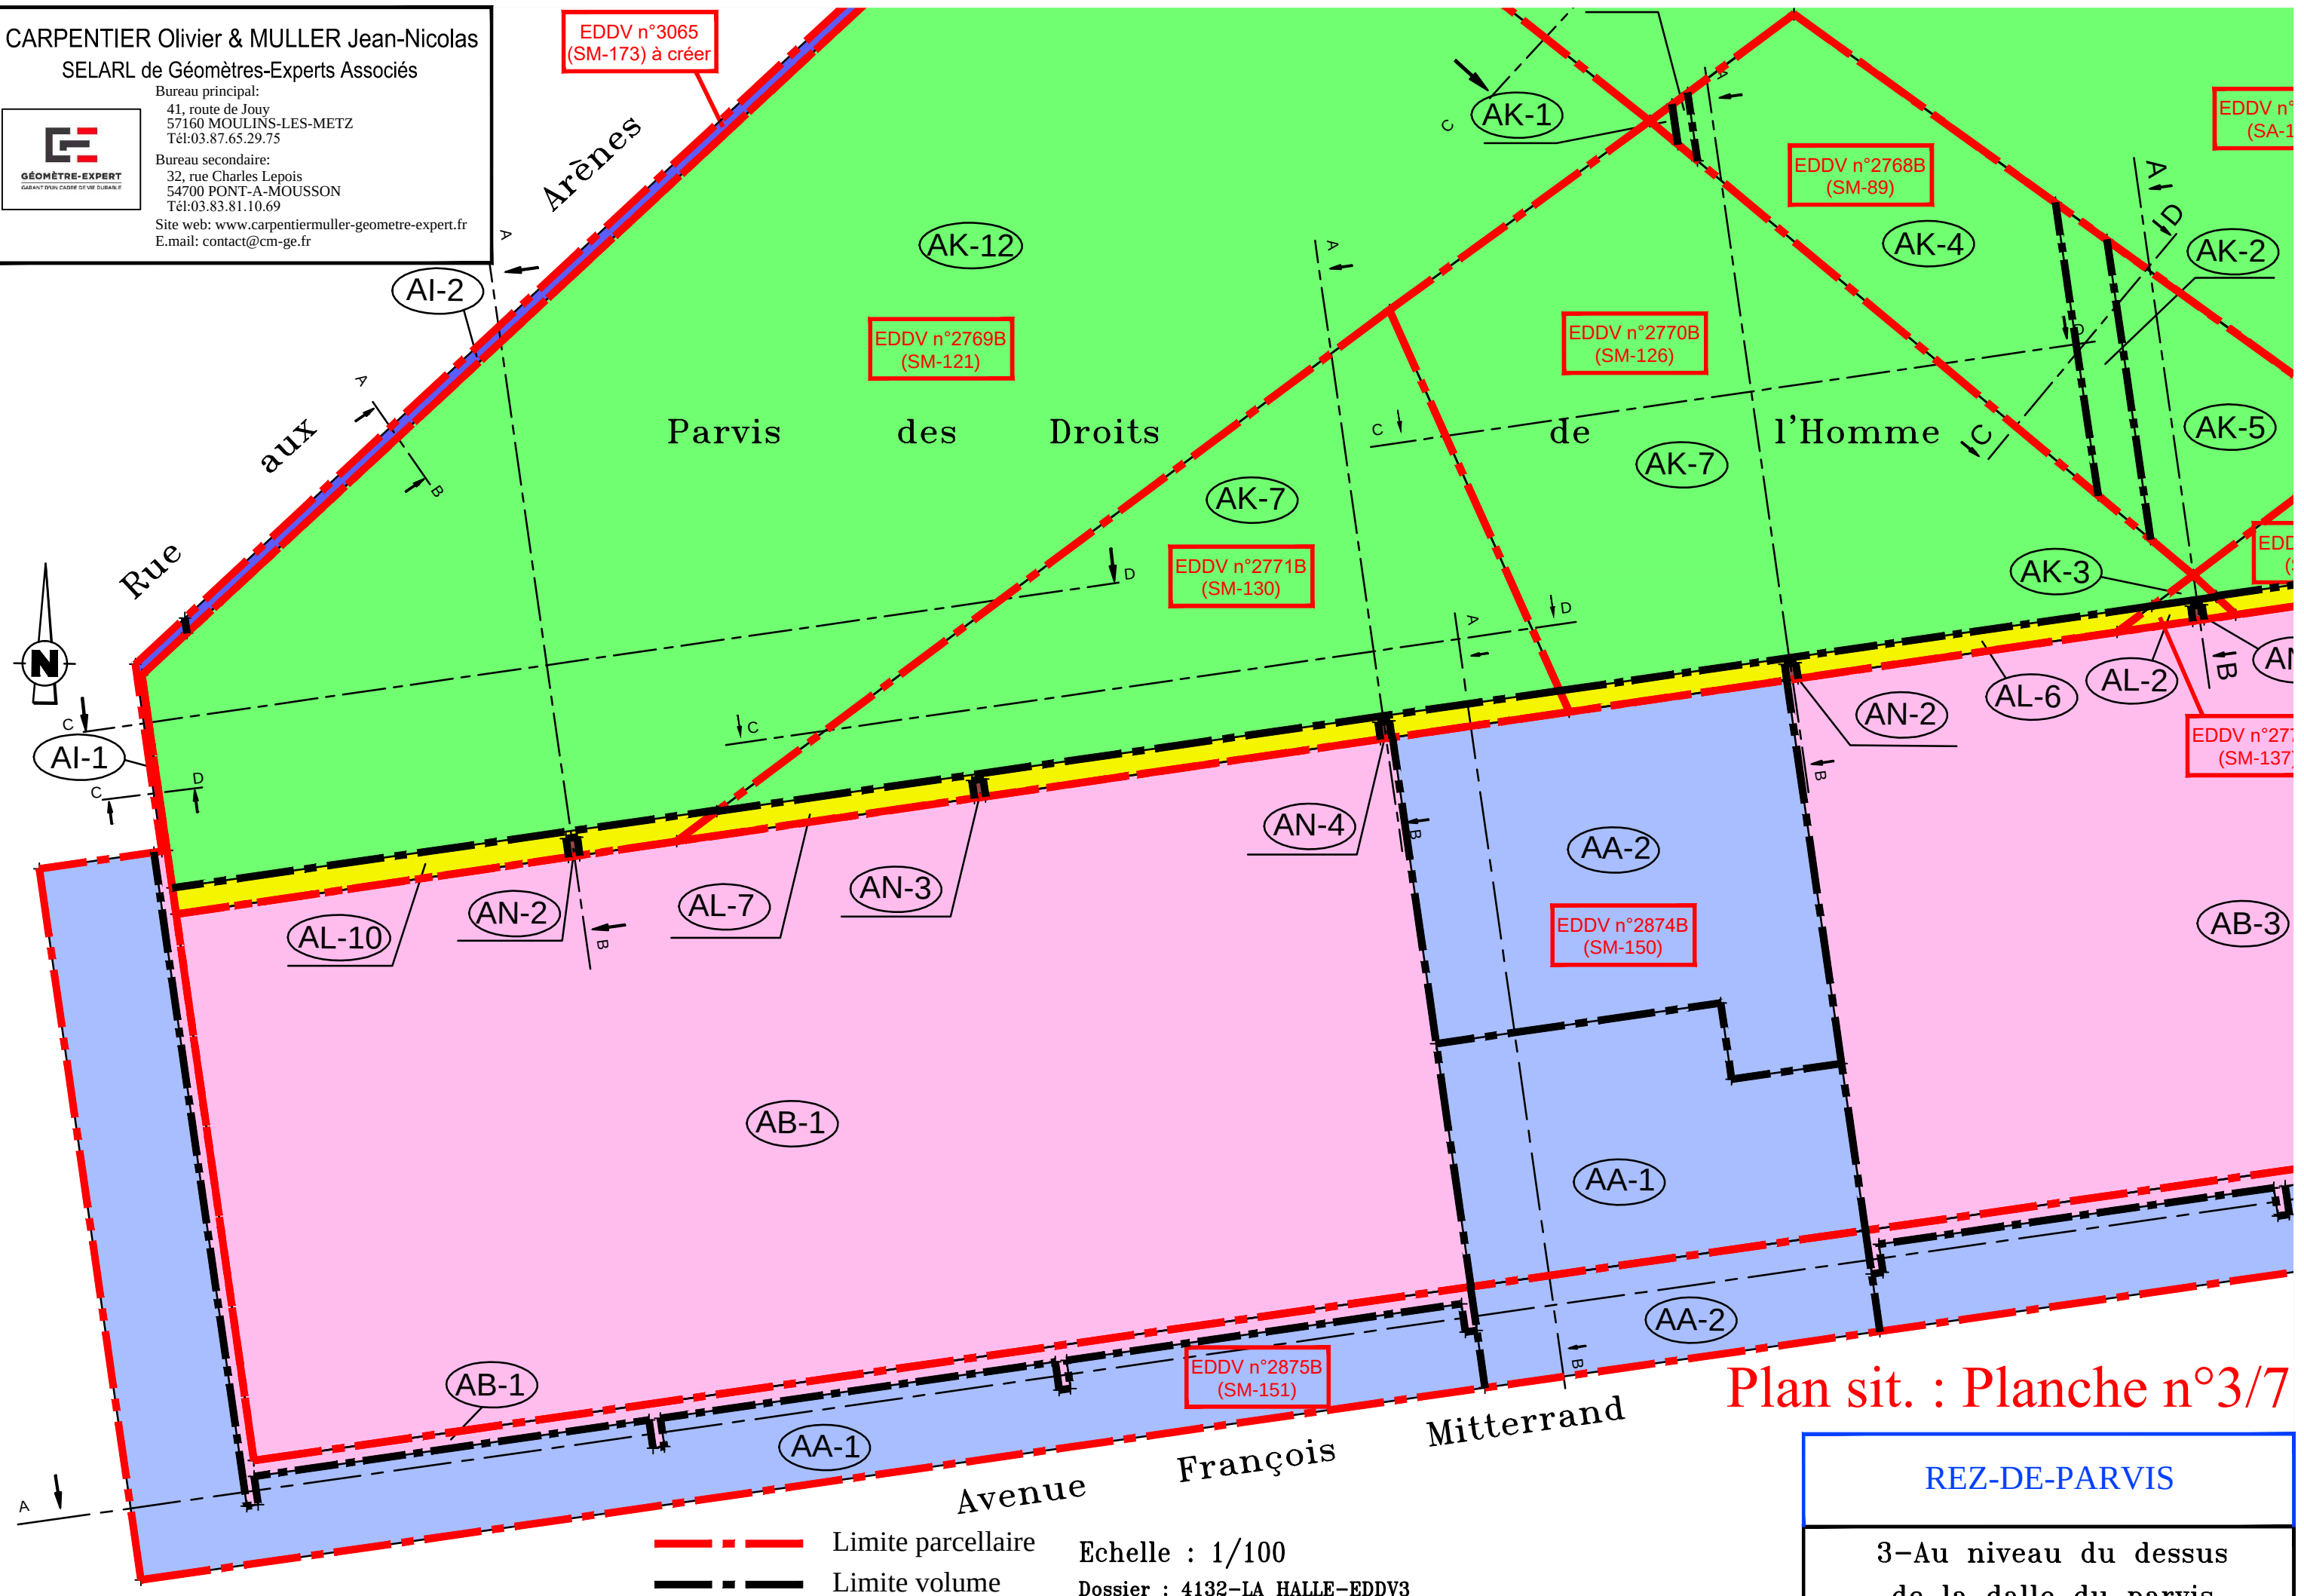

Plan sit. : Planche n°3/7

REZ-DE-PARVIS

3-Au niveau du dessus
de la dalle du parvis

Plan sit. : Planche n°4/7


CARPENTIER Olivier & MULLER Jean-Nicolas
SELARL de Géomètres-Experts Associés



GÉOMÈTRE-EXPERT
GARANT D'UN CADRE DE VIE DURABLE

Bureau principal:
41, route de Jouy
57160 MOULINS-LES-METZ
Tél:03.87.65.29.75
Bureau secondaire:
32, rue Charles Lepois
54700 PONT-A-MOUSSON
Tél:03.83.81.10.69
Site web: www.carpentiermuller-geometre-expert.fr
E.mail: contact@cm-ge.fr

- Limite parcellaire
- Limite volume

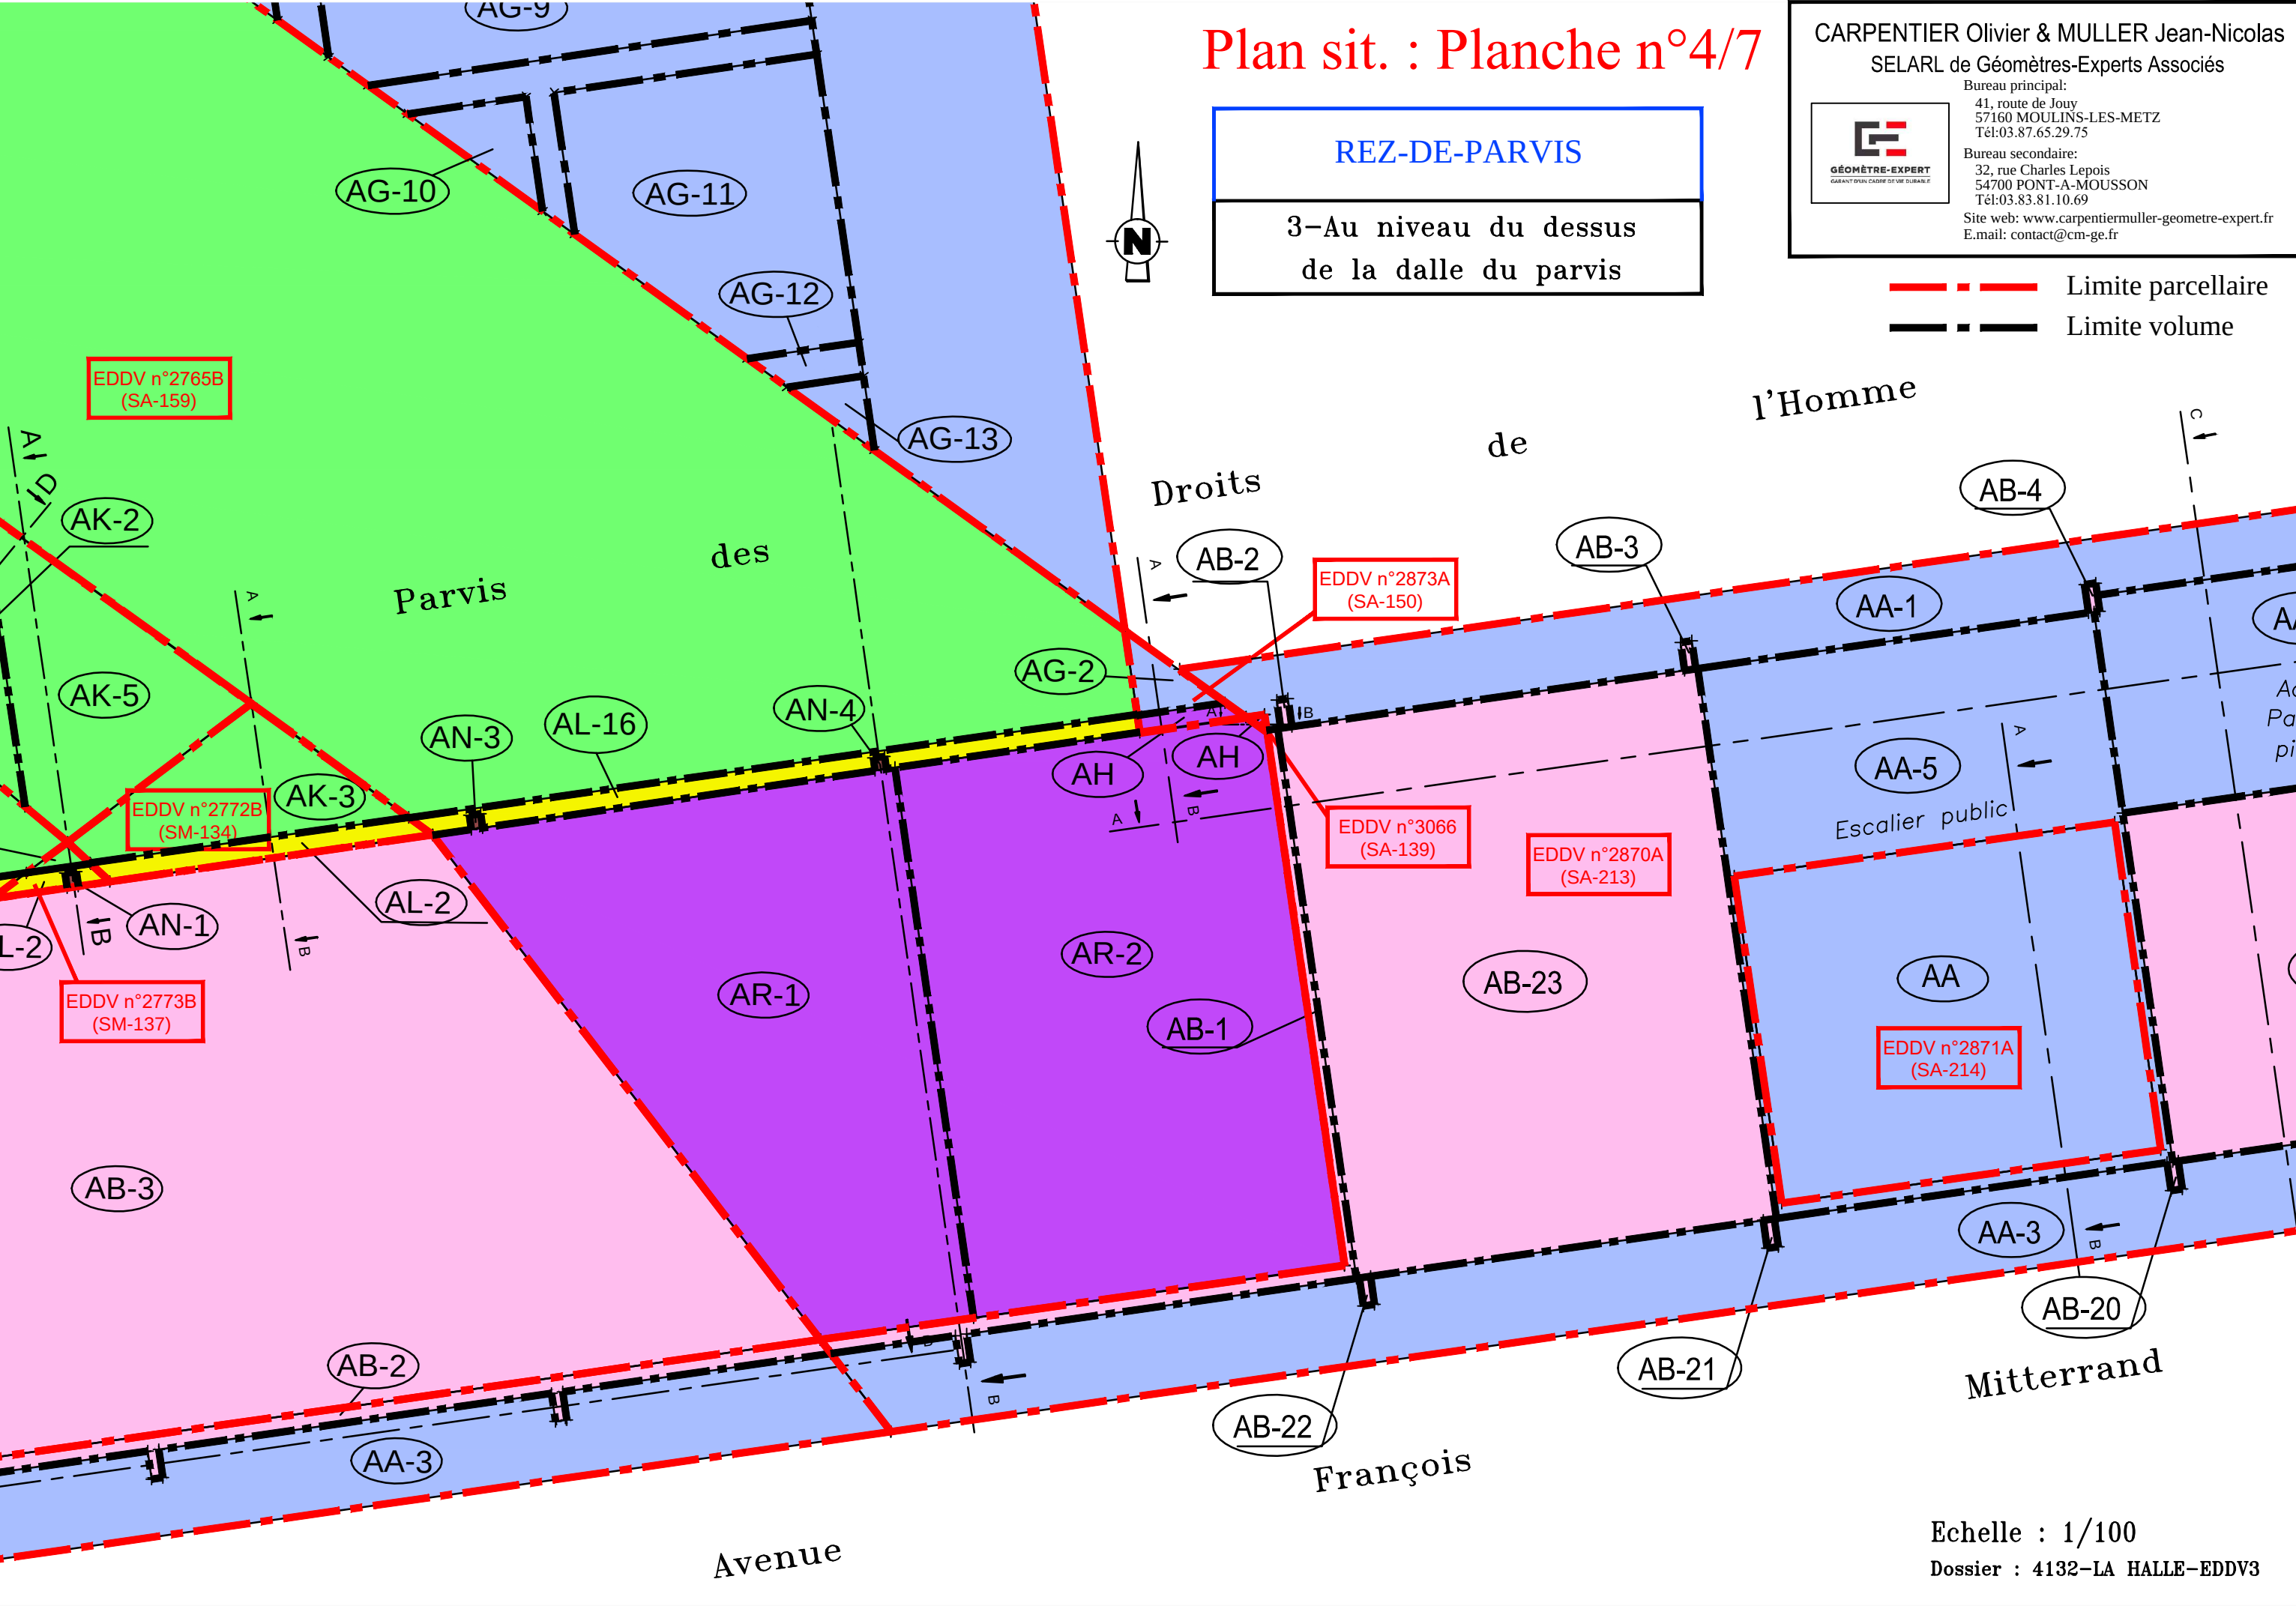

Echelle : 1/100

Dossier : 4132-LA HALLE-EDDV3




--- Limite parcellaire

--- Limite volume

Plan sit. : Planche n°5/7

REZ-DE-PARVIS

3-Au niveau du dessus
de la dalle du parvis

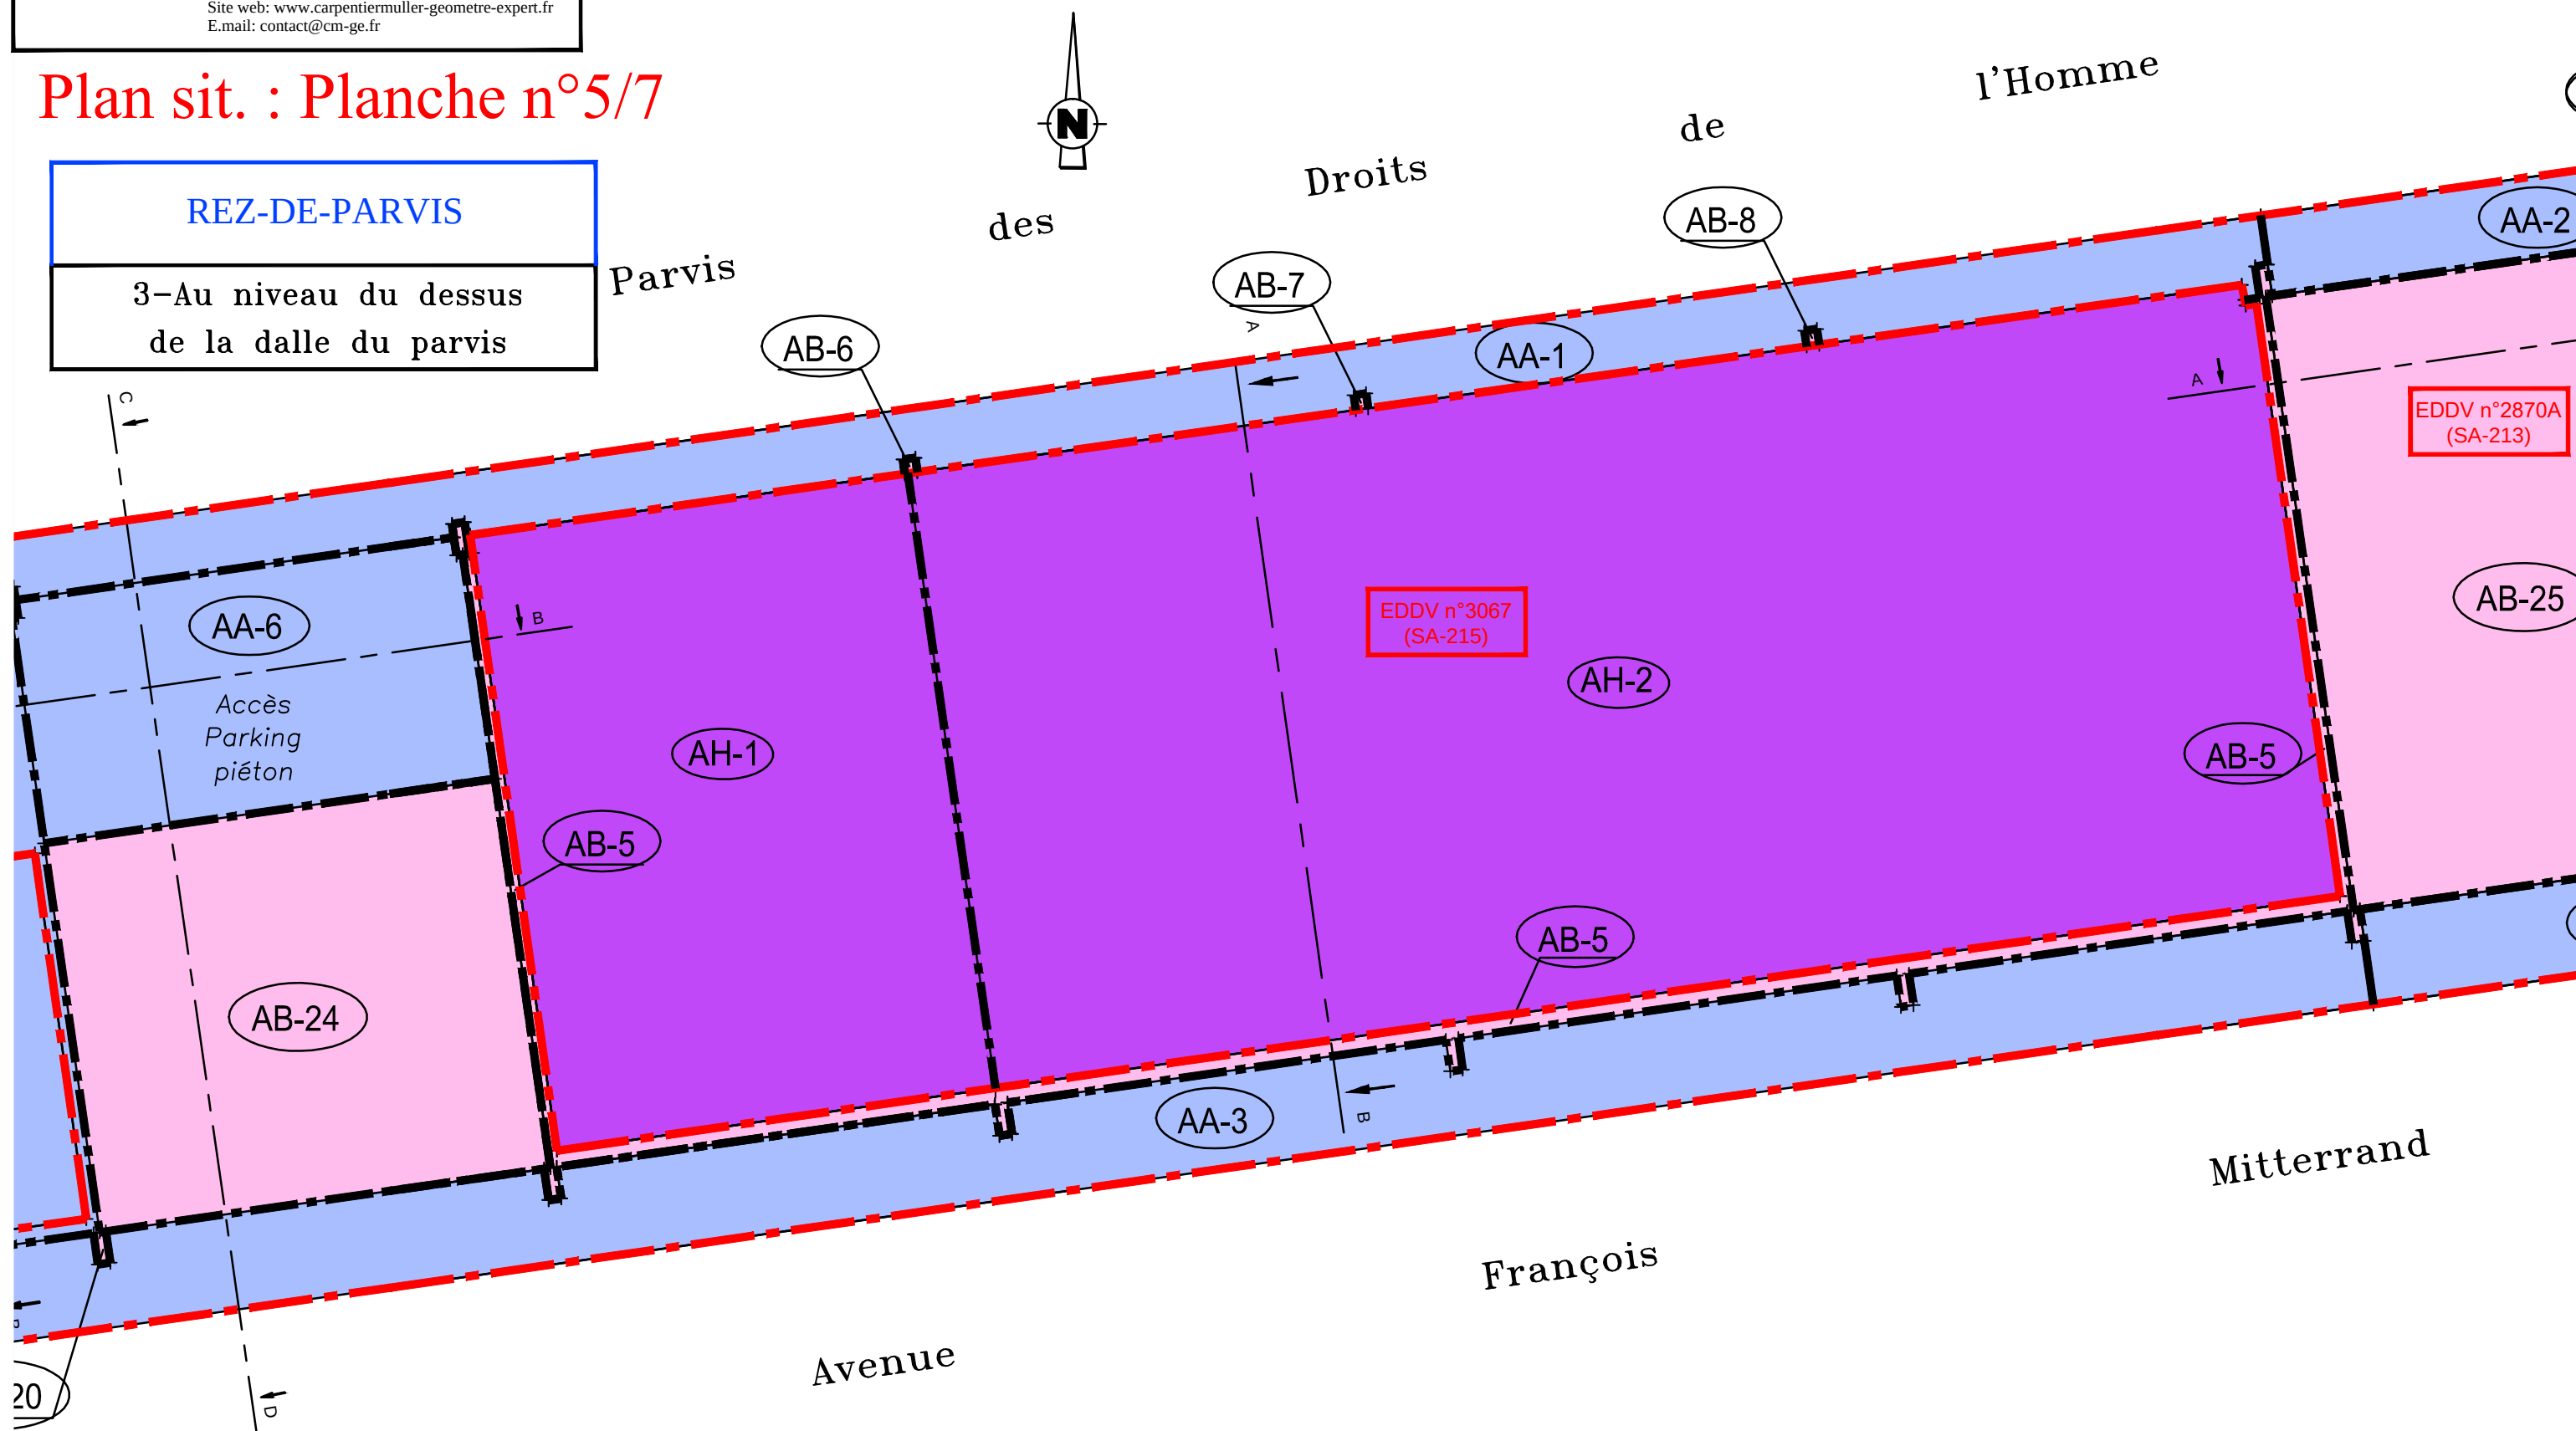

Echelle : 1/100


Dossier : 4132-LA HALLE-EDDV3

Echelle : 1/100

Dossier : 4132-LA HALLE-EDDV3




--- Limite parcellaire
- - - Limite volume

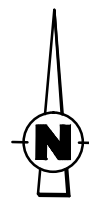

Plan sit. : Planche n°6/7

REZ-DE-PARVIS

3-Au niveau du dessus
de la dalle du parvis

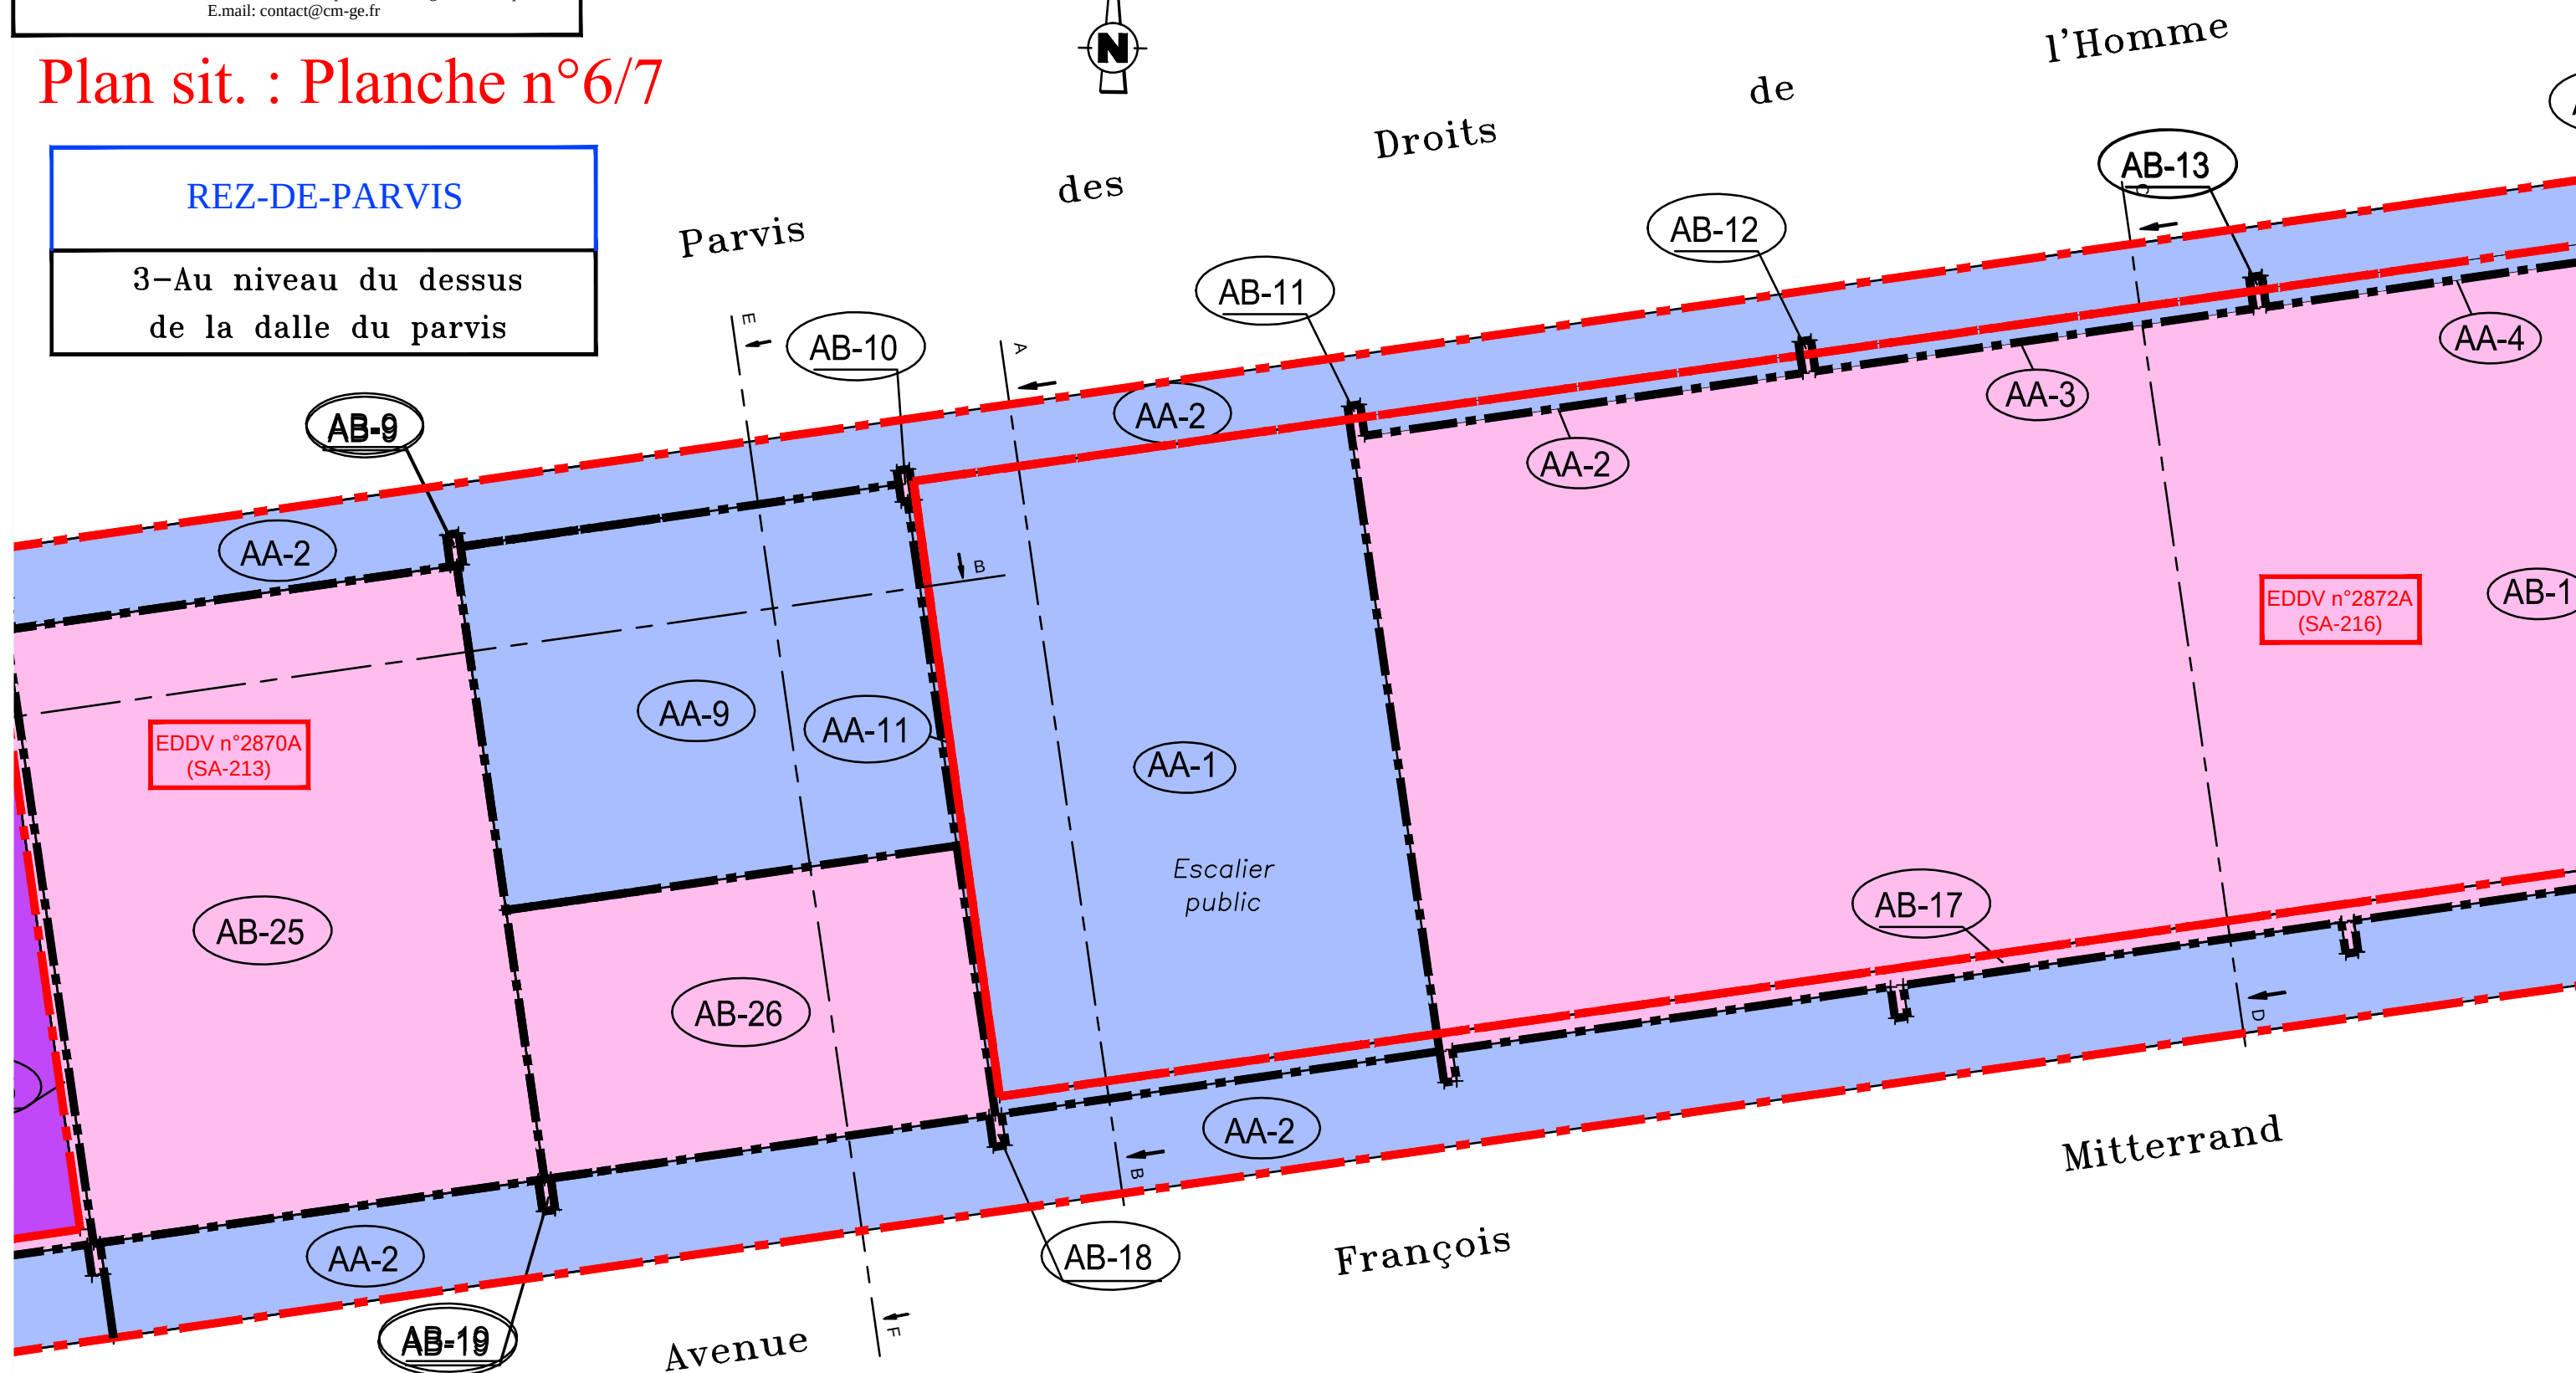

CARPENTIER Olivier & MULLER Jean-Nicolas

SELARL de Géomètres-Experts Associés

Bureau principal:

41, route de Jouy

57160 MOULINS-LES-METZ

Tél:03.87.65.29.75

Bureau secondaire:

32, rue Charles Lepois

54700 PONT-A-MOUSSON

Tél:03.83.81.10.69

Site web: www.carpentiermuller-geometre-expert.fr


E.mail: contact@cm-ge.fr

GÉOMÈTRE-EXPERT


GARANT D'UN CADRE DE VIE DURABLE

Limite parcellaire

Limite volume

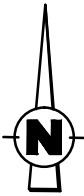

Plan sit. : Planche n°7/8

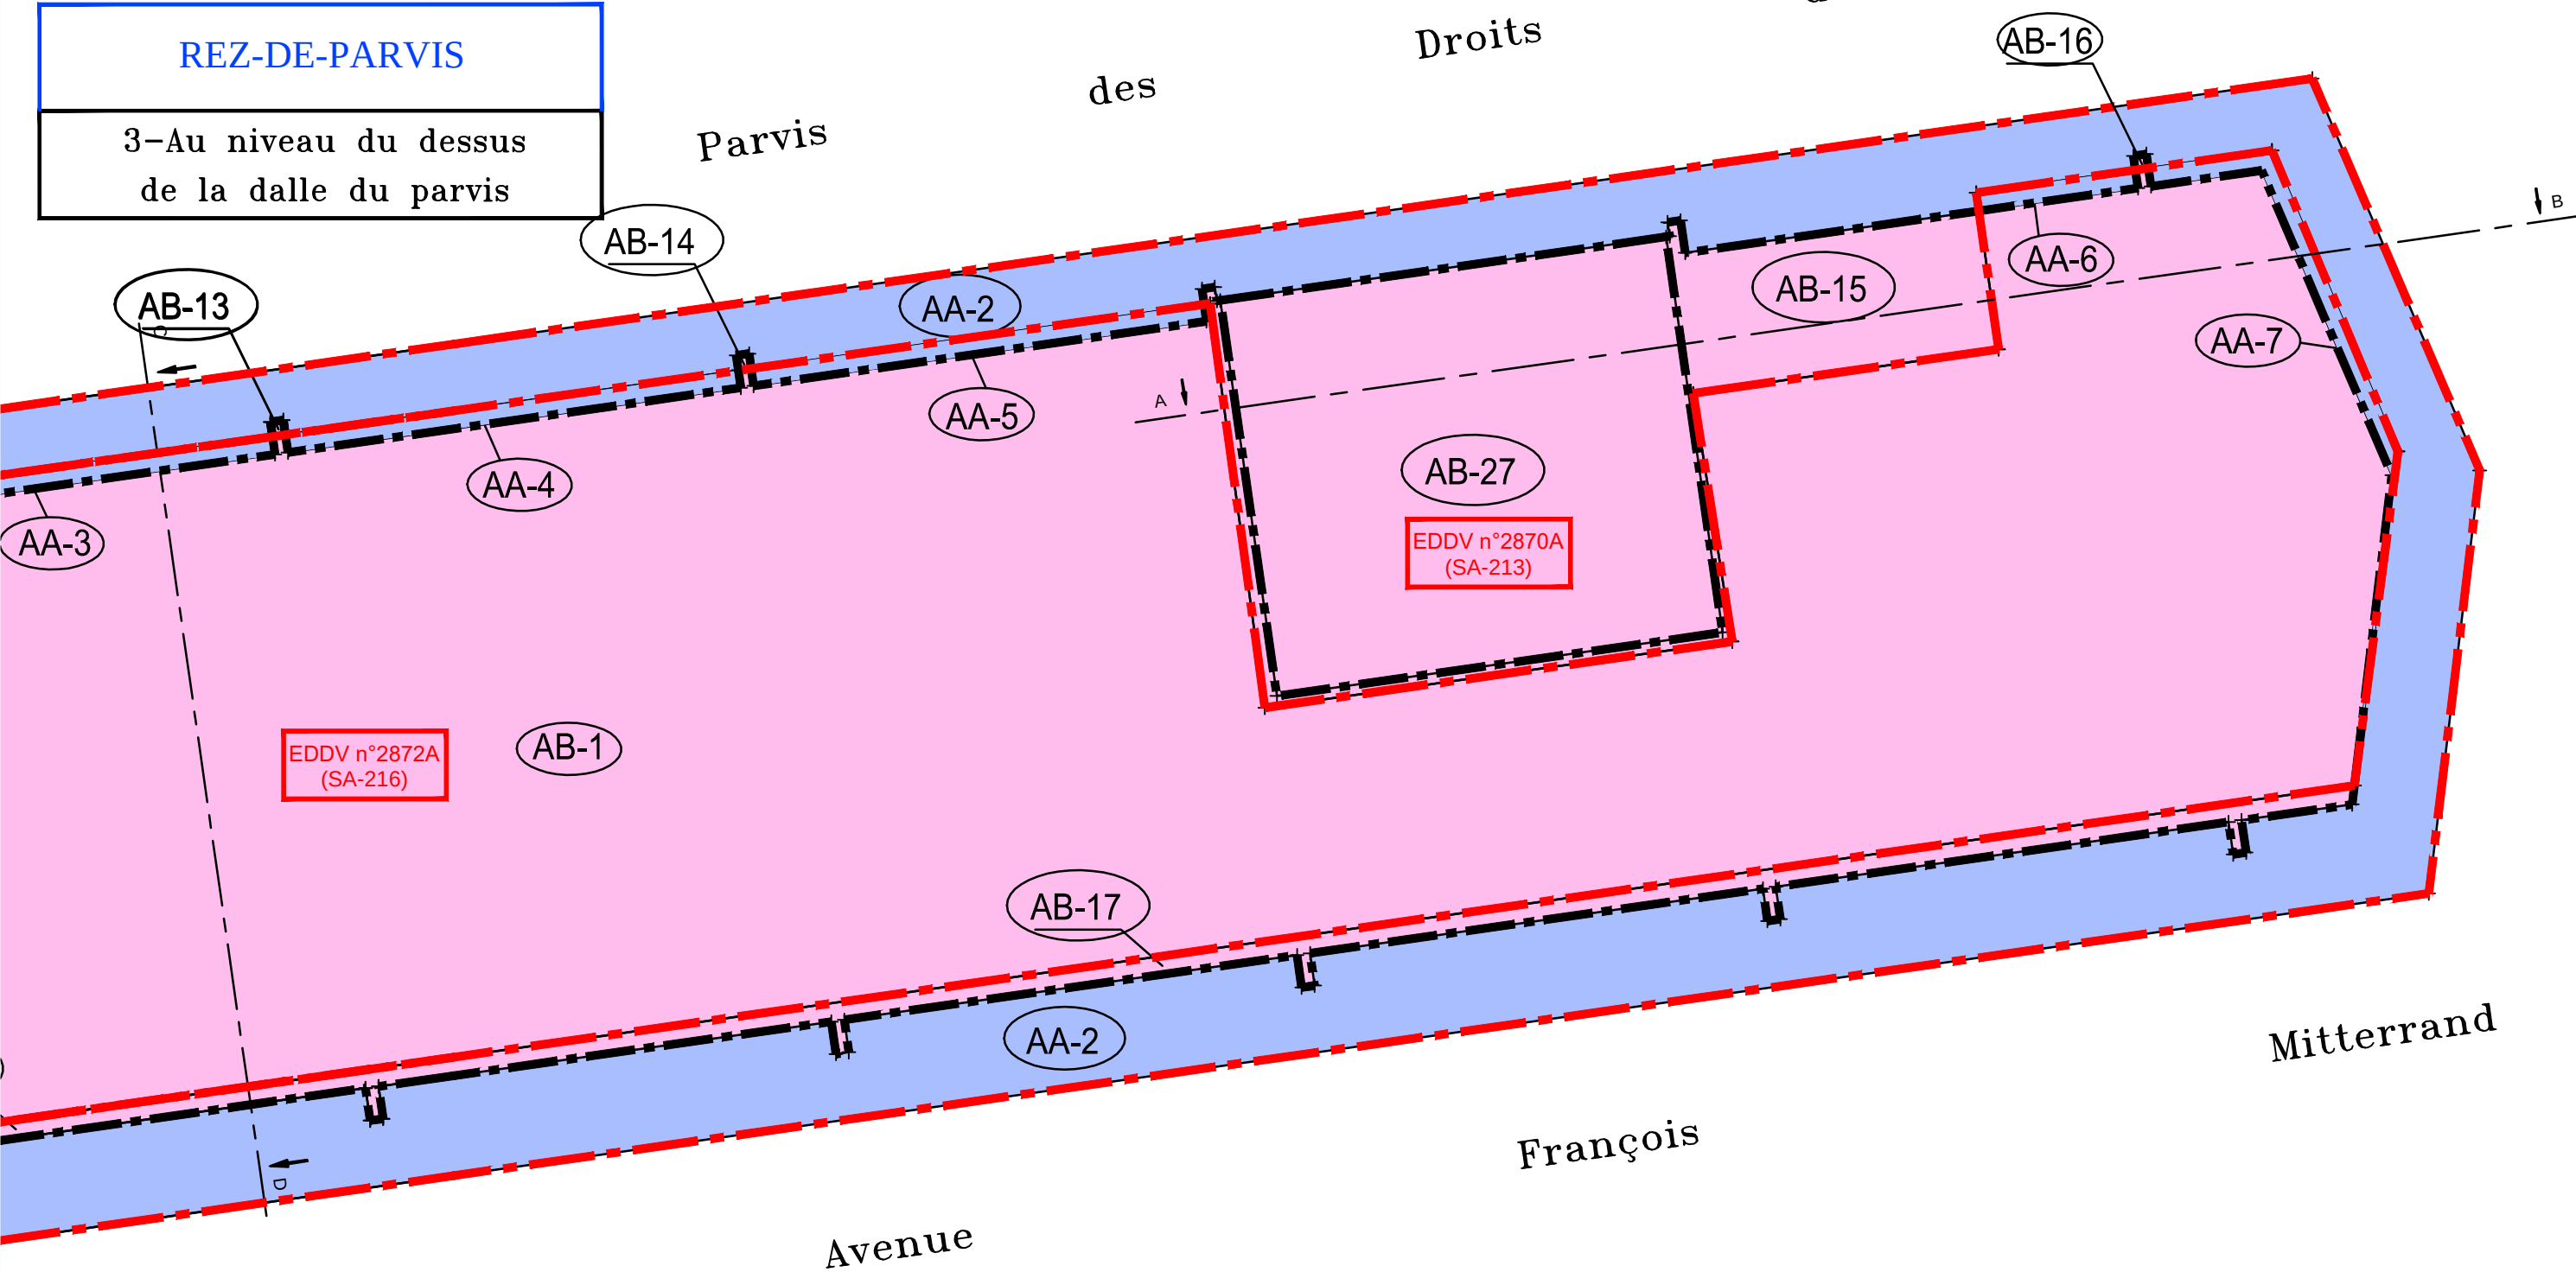

Limite parcellaire

Limite volume




Plan sit. : Planche n°1/7

ÉTAGE

Echelle : 1/100

Dossier : 4132-LA HALLE-EDDV3

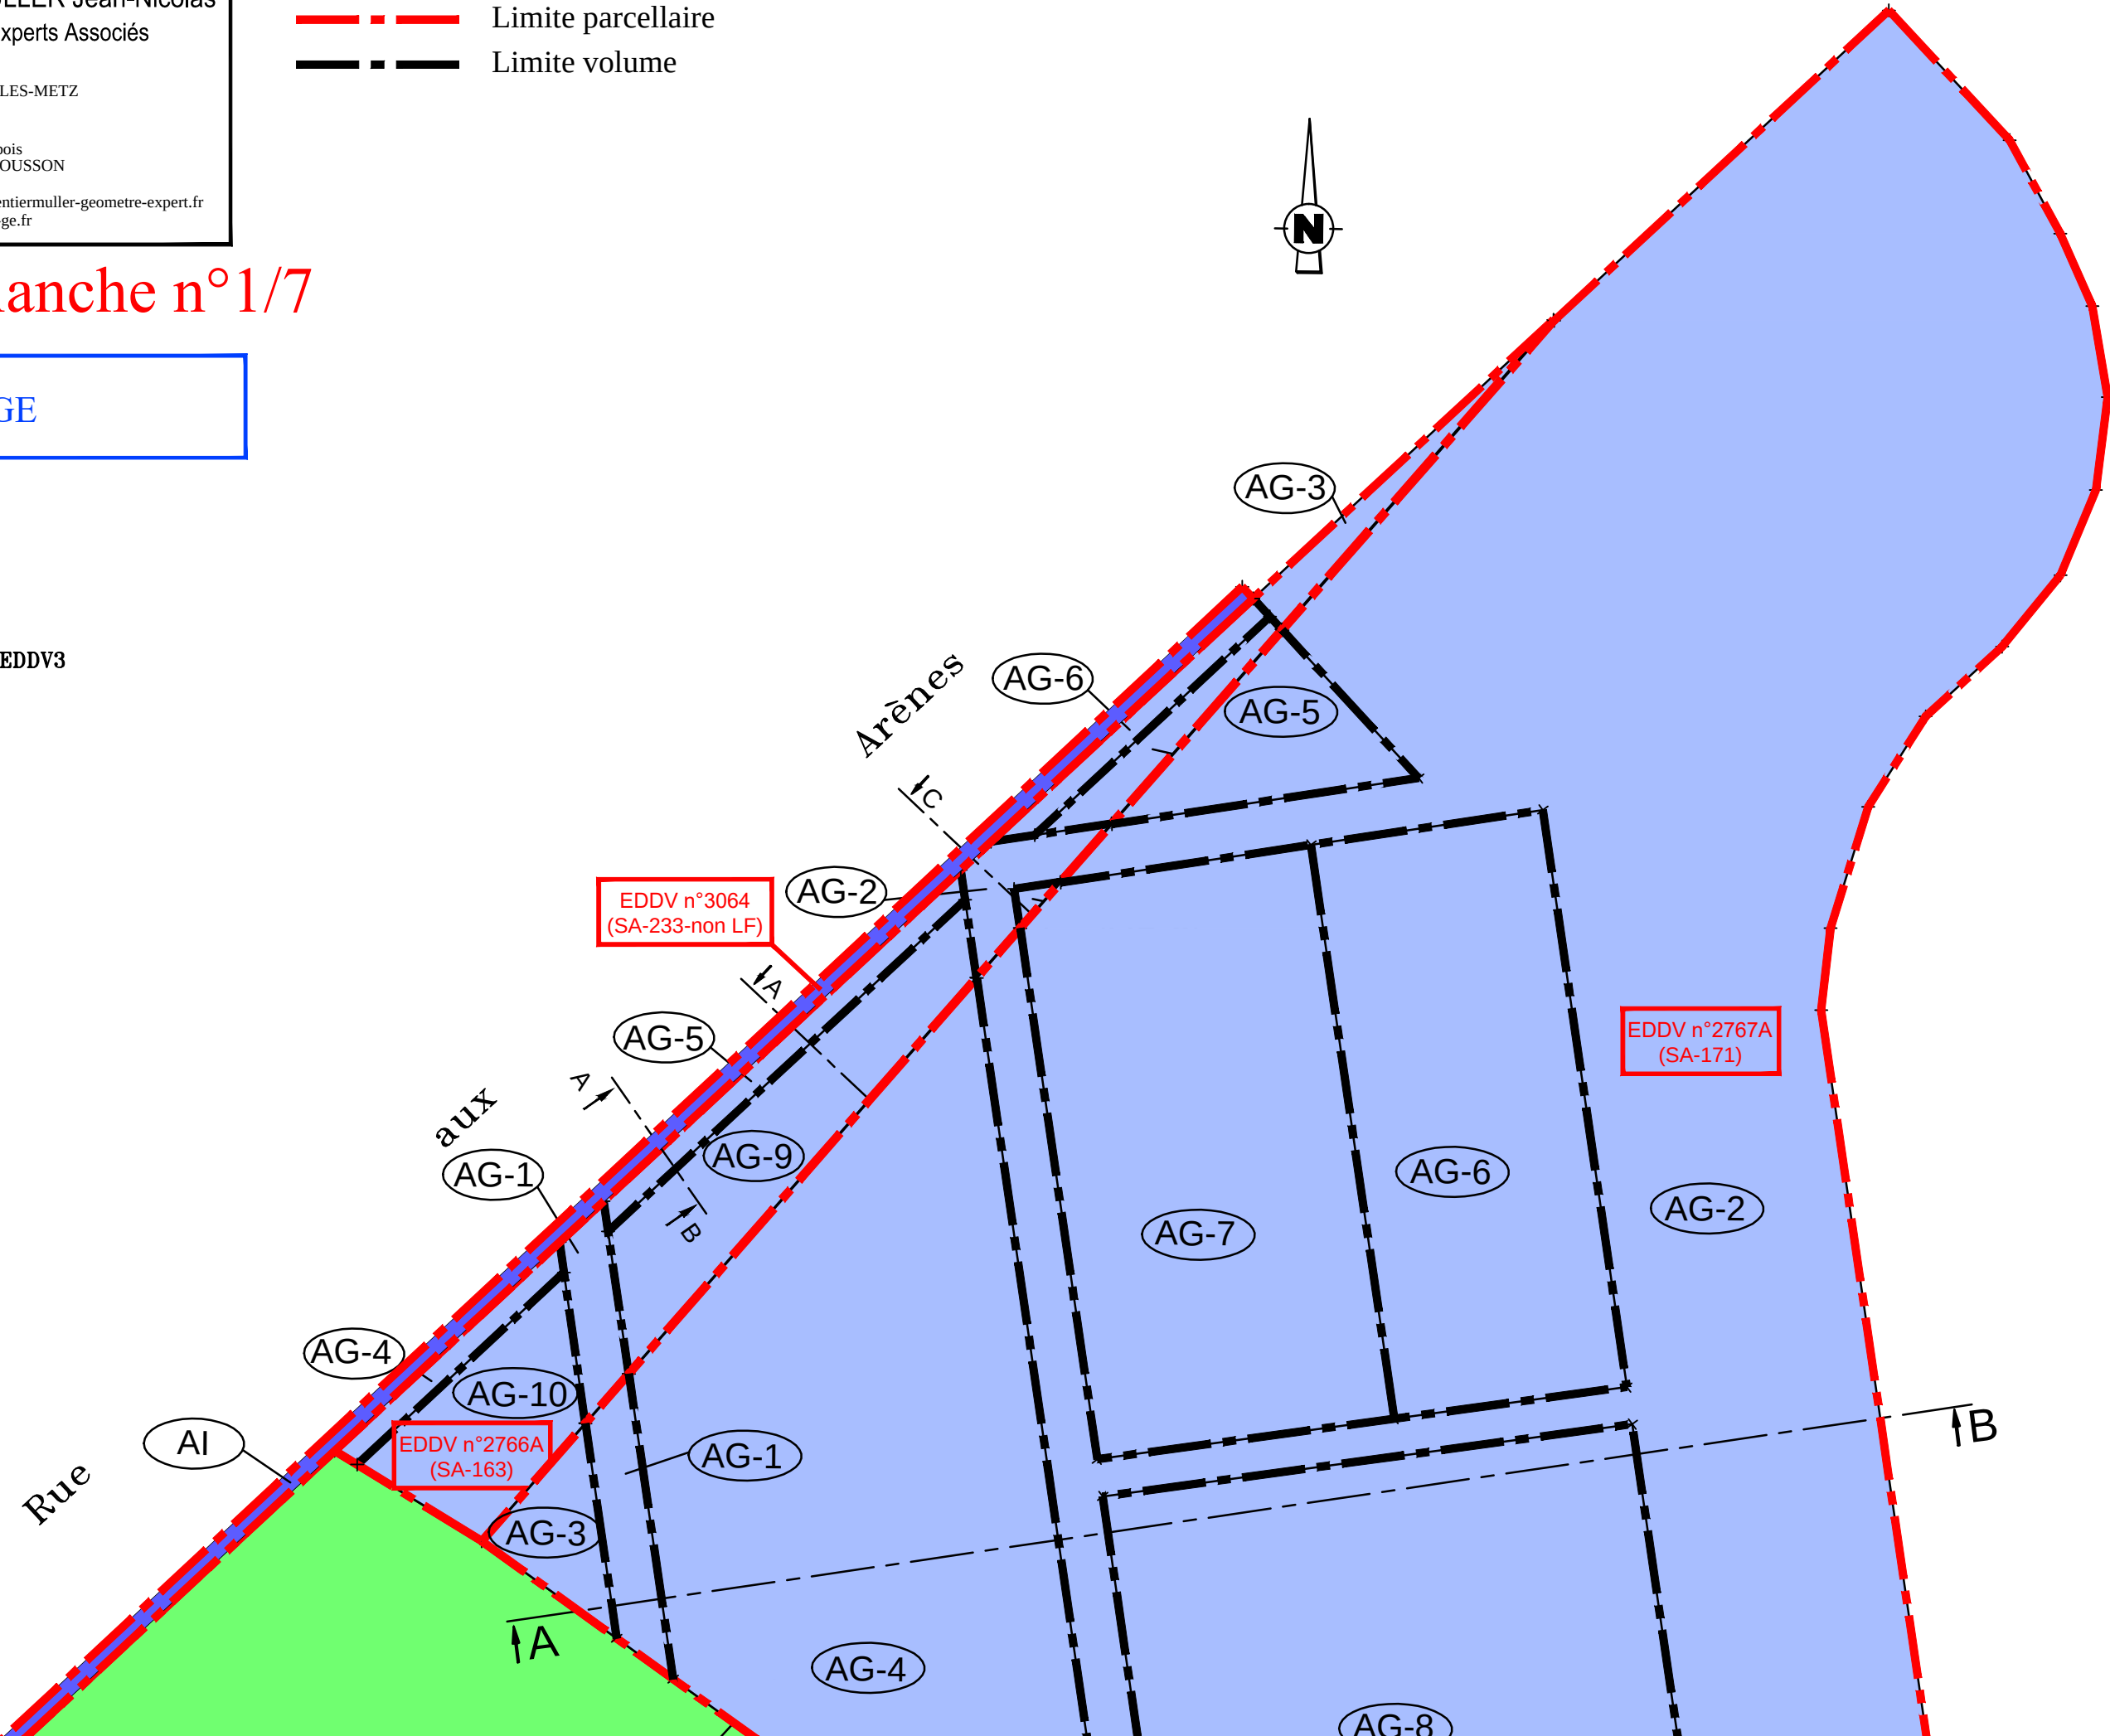

CARPENTIER Olivier & MULLER Jean-Nicolas

SELARL de Géomètres-Experts Associés

Bureau principal:

41, route de Jouy
57160 MOULINS-LES-METZ
Tél:03.87.65.29.75

Bureau secondaire:

32, rue Charles Lepois
54700 PONT-A-MOUSSON
Tél:03.83.81.10.69

Site web: www.carpentiermuller-geometre-expert.fr
E.mail: contact@cm-ge.fr



--- Limite parcellaire
--- Limite volume




Plan sit. : Planche n°2/7

ÉTAGE

Echelle : 1/100

Dossier : 4132-LA HALLE-EDDV3

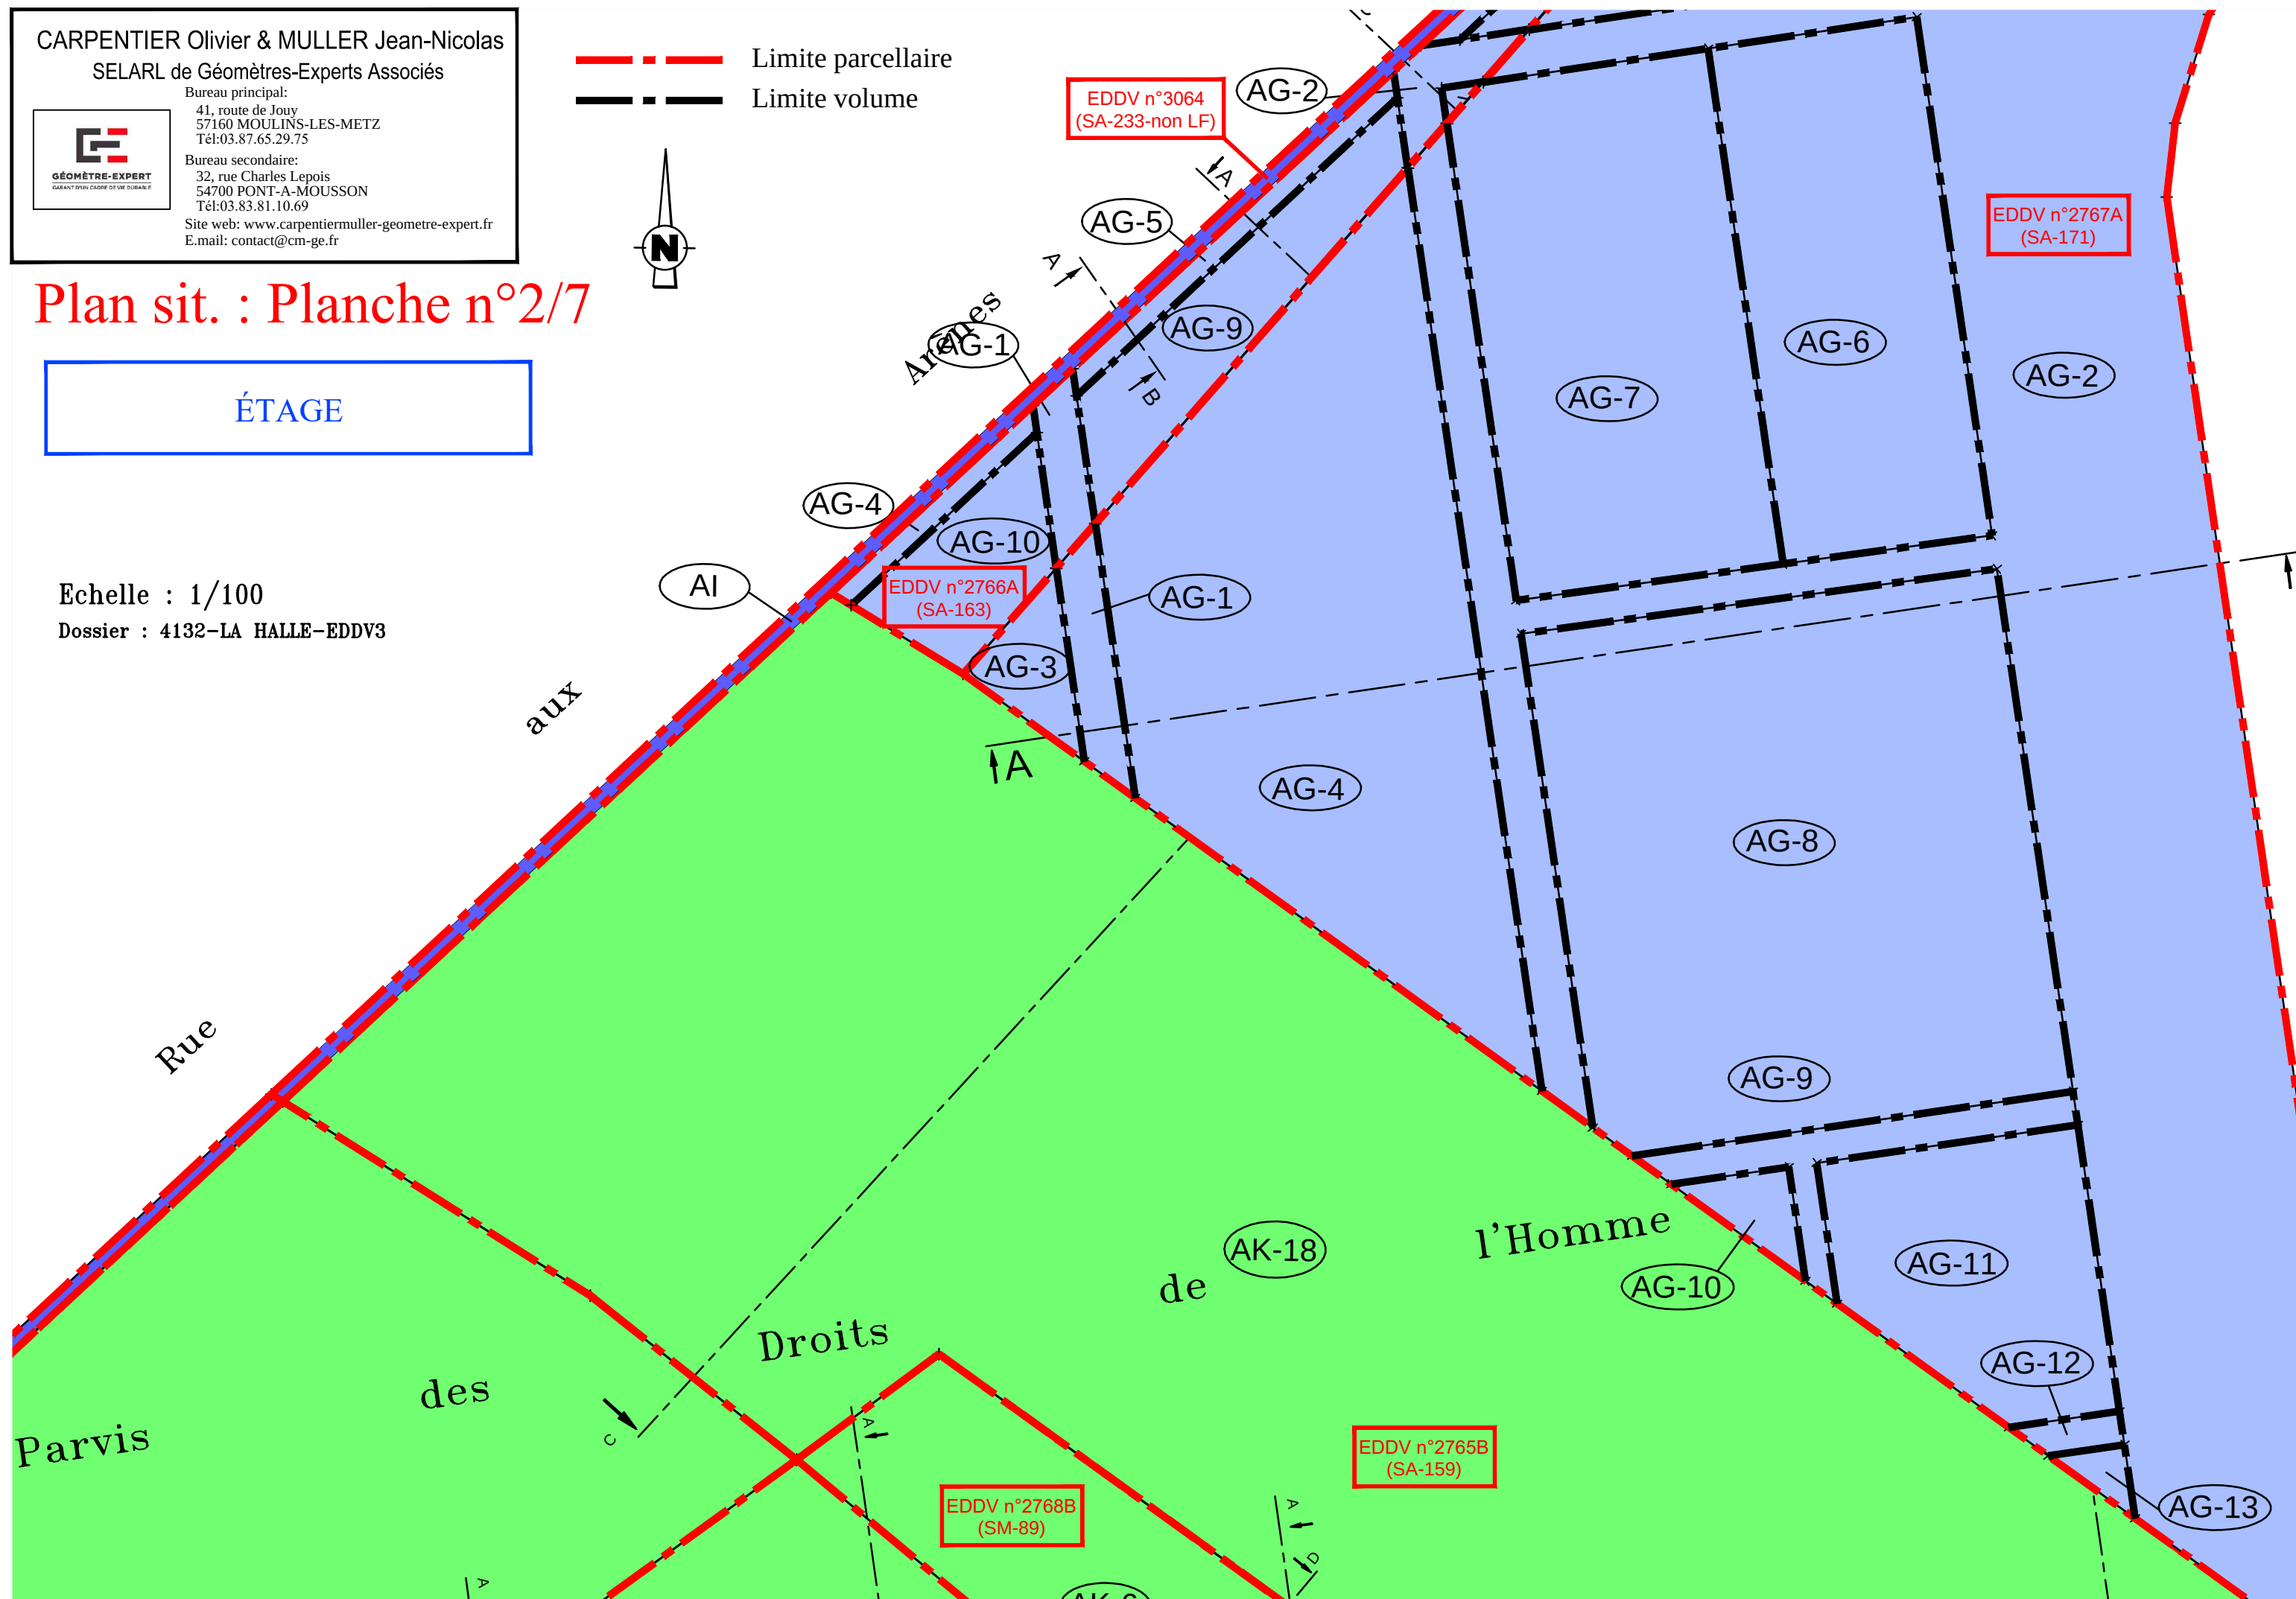

CARPENTIER Olivier & MULLER Jean-Nicolas

SELARL de Géomètres-Experts Associés


Bureau principal:

41, route de Jouy
57160 MOULINS-LES-METZ
Tél:03.87.65.29.75

Bureau secondaire:

32, rue Charles Lepois
54700 PONT-A-MOUSSON
Tél:03.83.81.10.69

Site web: www.carpentiermuller-geometre-expert.fr
E.mail: contact@cm-ge.fr

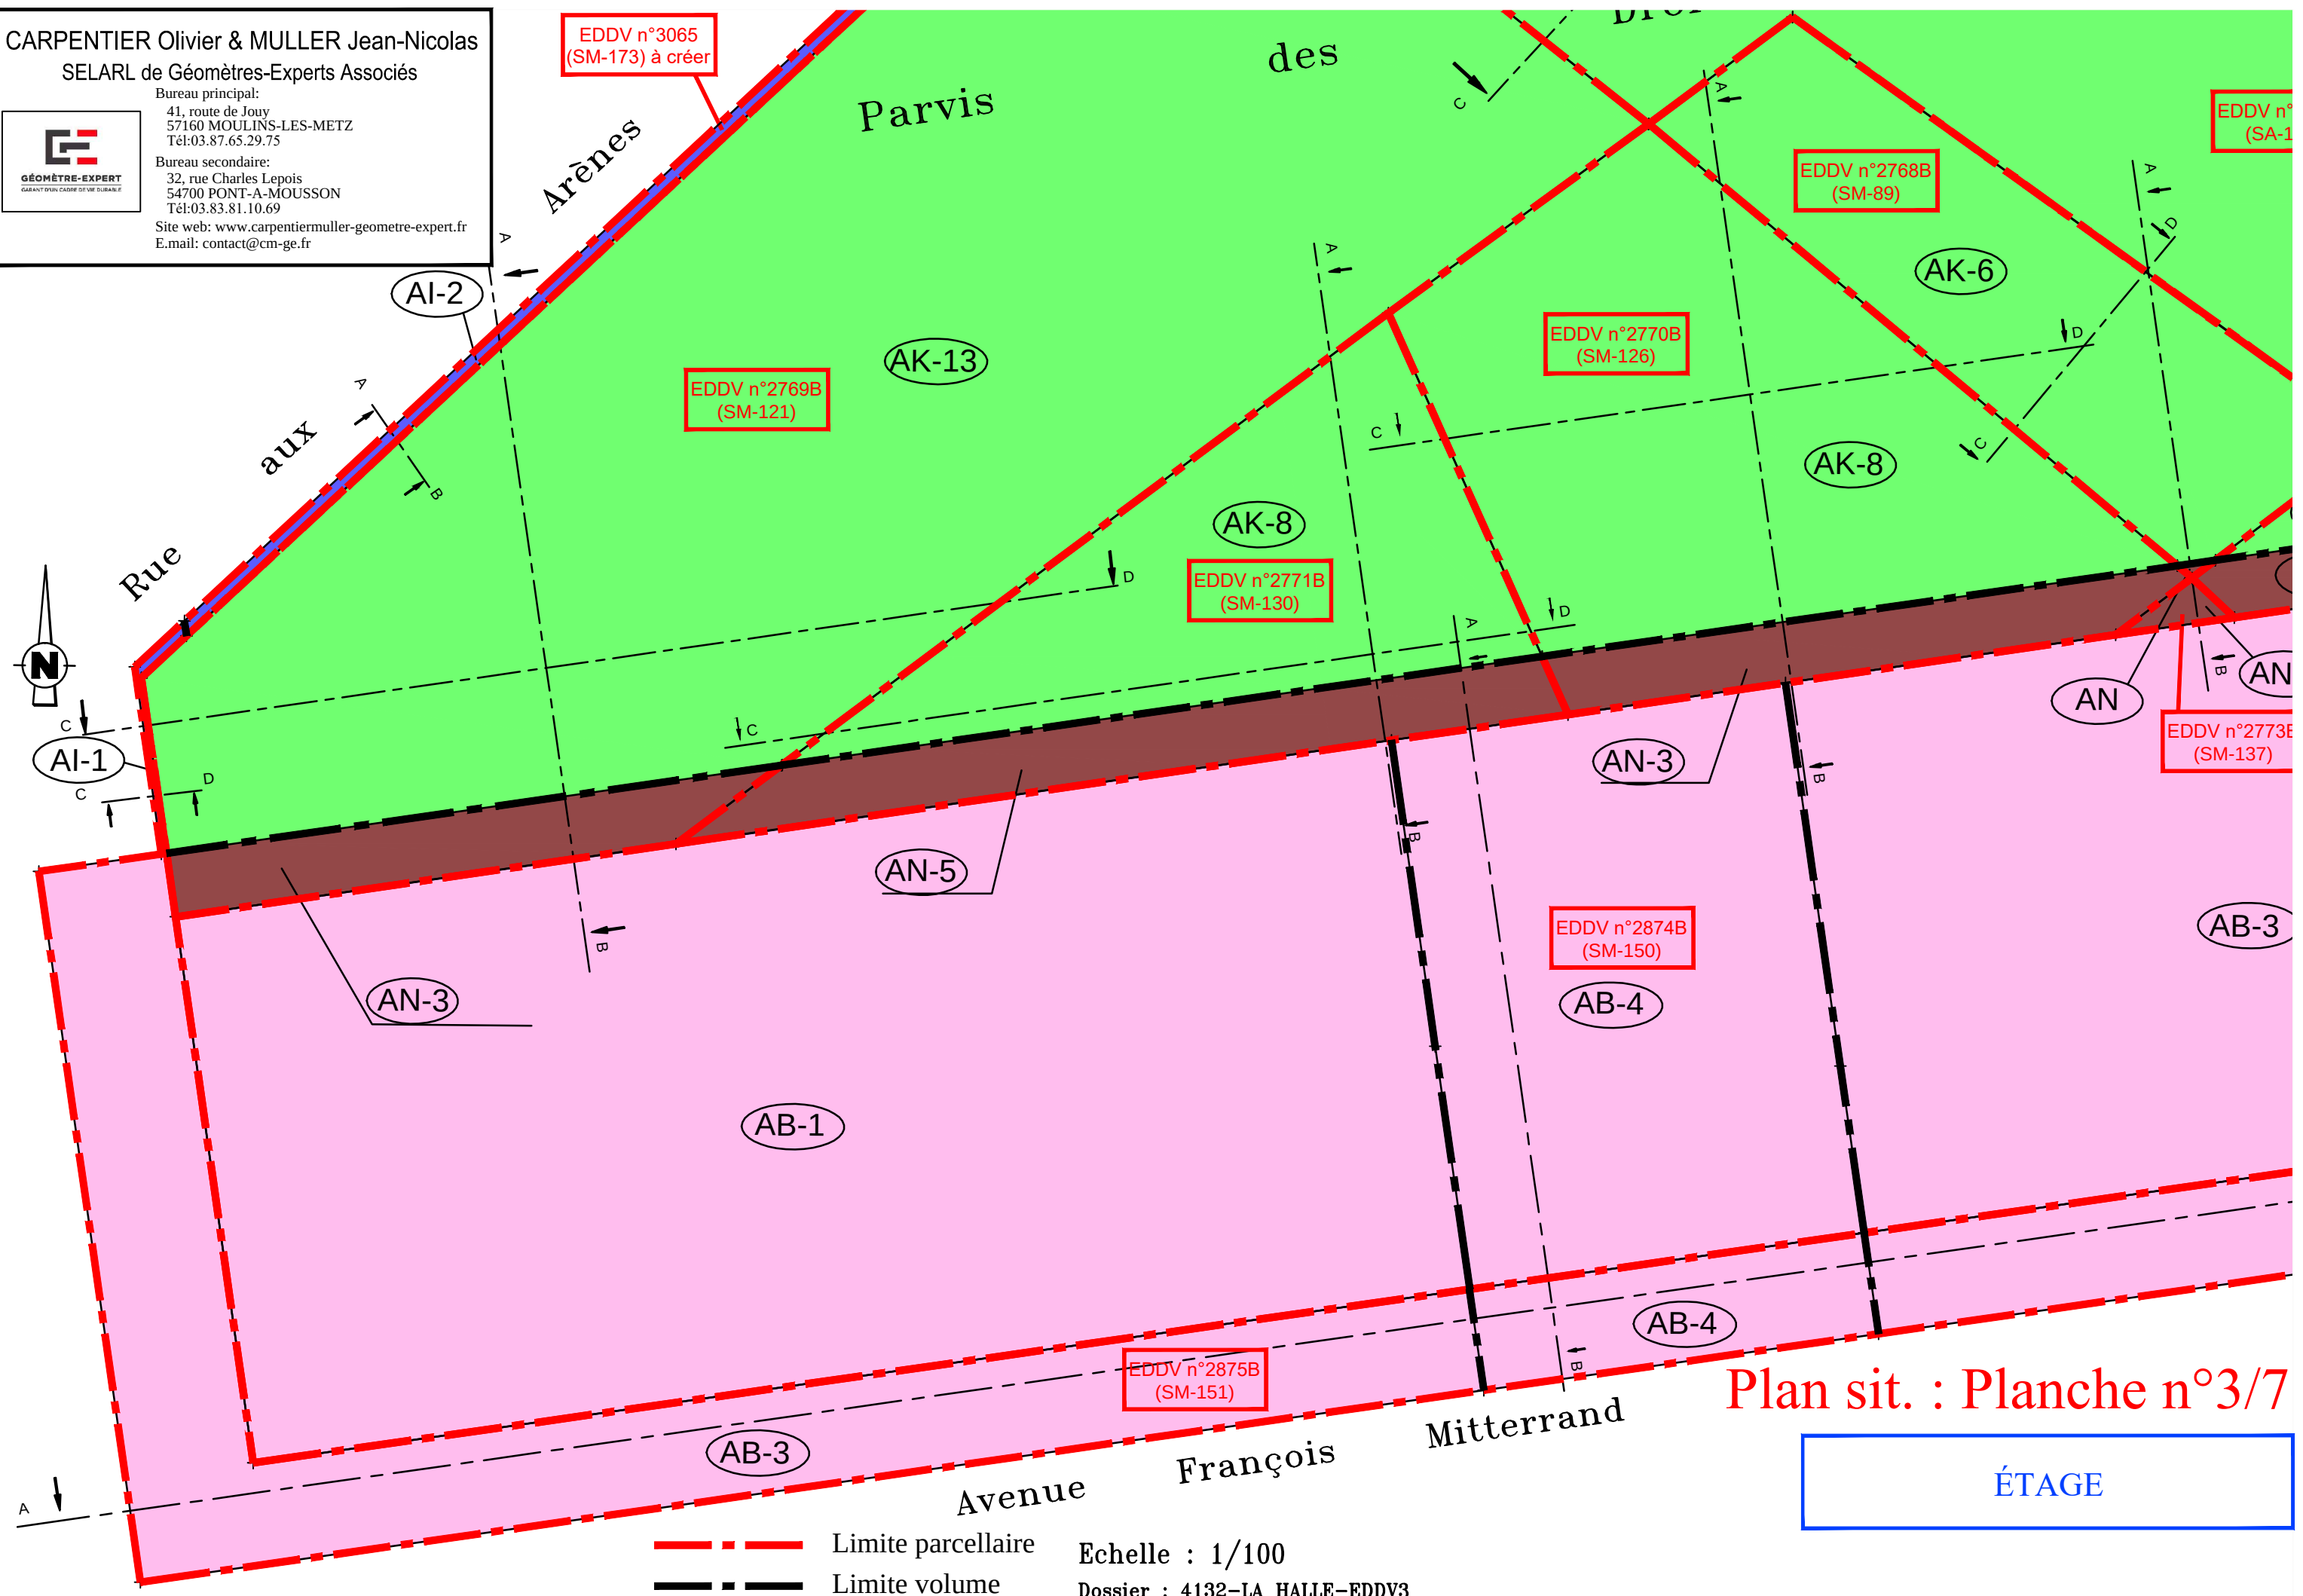

--- Limite parcellaire
--- Limite volume

Echelle : 1/100

Dossier : 4132-LA HALLE-EDDV3

Plan sit. : Planche n°3/7

ÉTAGE

Plan sit. : Planche n°4/7

CARPENTIER Olivier & MULLER Jean-Nicolas

SELARL de Géomètres-Experts Associés

Bureau principal:
41, route de Jouy
57160 MOULINS-LES-METZ
Tél:03.87.65.29.75


Bureau secondaire:
32, rue Charles Lepois
54700 PONT-A-MOUSSON
Tél:03.83.81.10.69

Site web: www.carpentiermuller-geometre-expert.fr
E.mail: contact@cm-ge.fr



ÉTAGE

--- Limite parcellaire
- - - Limite volume

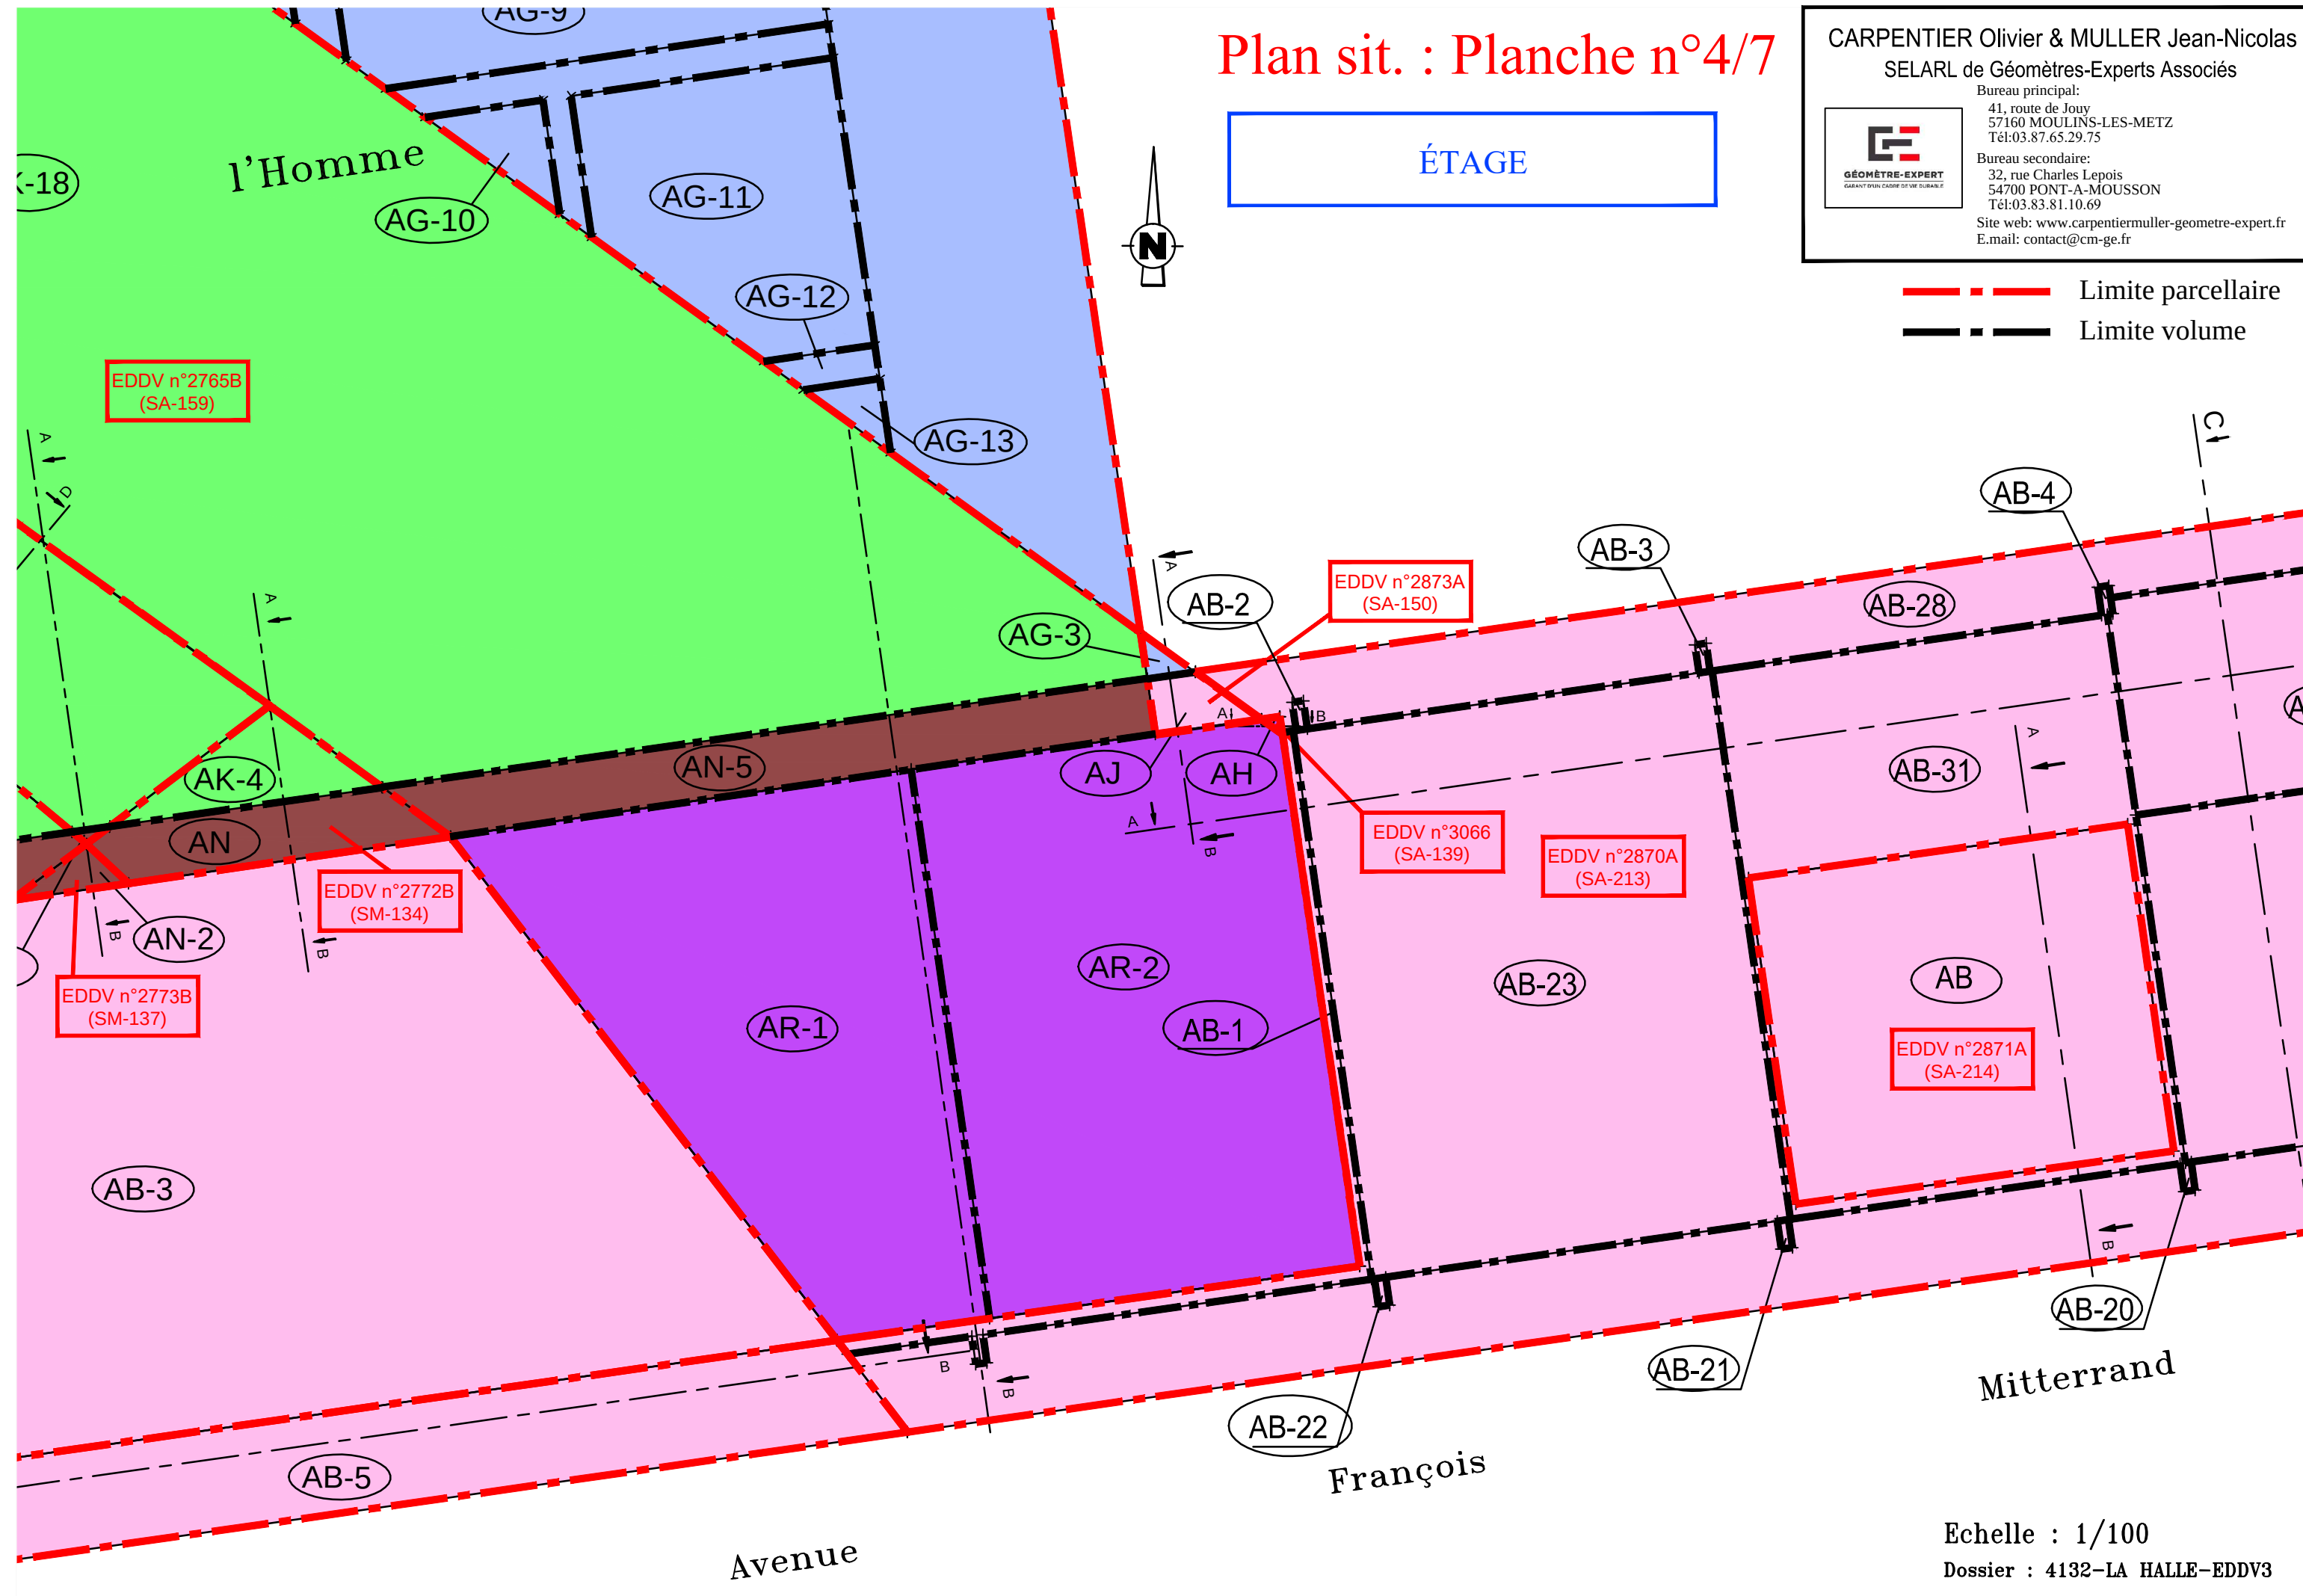

Echelle : 1/100

Dossier : 4132-LA HALLE-EDDV3

CARPENTIER Olivier & MULLER Jean-Nicolas

SELARL de Géomètres-Experts Associés

Bureau principal:

41, route de Jouy
57160 MOULINS-LES-METZ
Tél:03.87.65.29.75

Bureau secondaire:

32, rue Charles Lepois
54700 PONT-A-MOUSSON
Tél:03.83.81.10.69


Site web: www.carpentiermuller-geometre-expert.fr
E.mail: contact@cm-ge.fr



--- Limite parcellaire
--- Limite volume

Plan sit. : Planche n°5/7

ÉTAGE

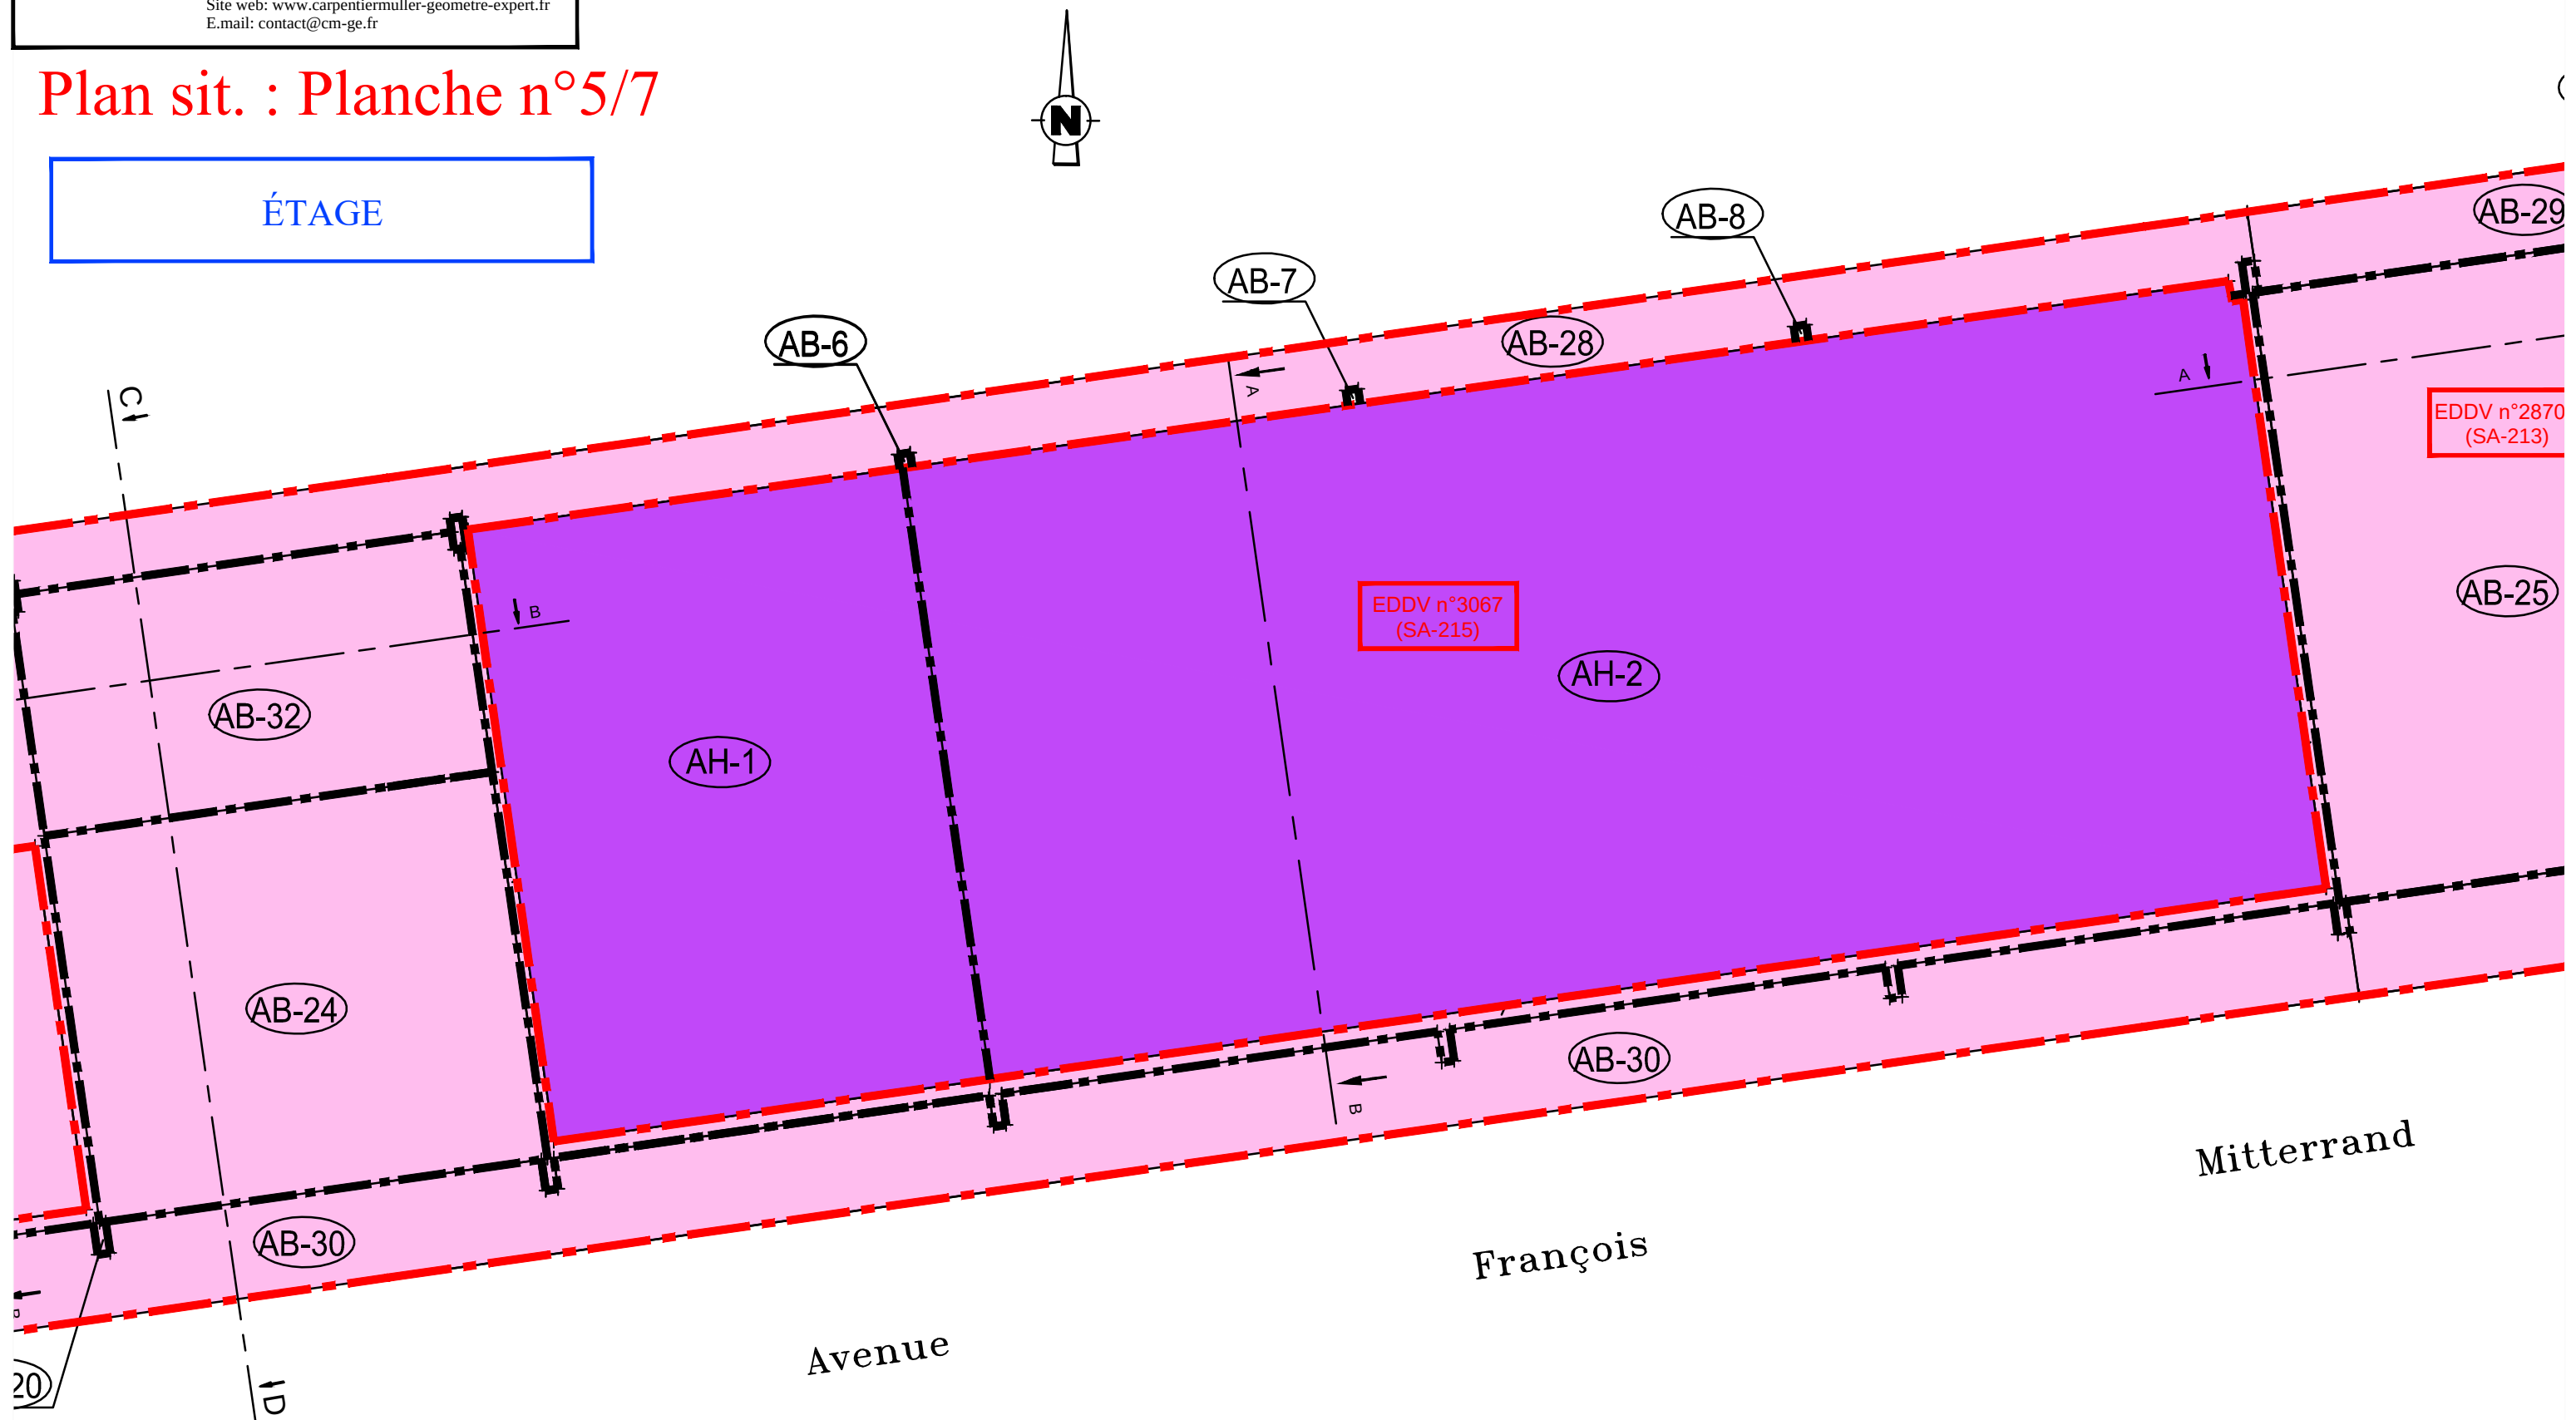

Echelle : 1/100

Dossier : 4132-LA HALLE-EDDV3

Echelle : 1/100

Dossier : 4132-LA HALLE-EDDV3



Bureau principal:
41, route de Jouy
57160 MOULINS-LES-METZ
Tél:03.87.65.29.75

Bureau secondaire:
32, rue Charles Lepois
54700 PONT-A-MOUSSON
Tél:03.83.81.10.69


Site web: www.carpentiermuller-geometre-expert.fr
E.mail: contact@cm-ge.fr

--- Limite parcellaire
- - - Limite volume



Plan sit. : Planche n°6/7

ÉTAGE

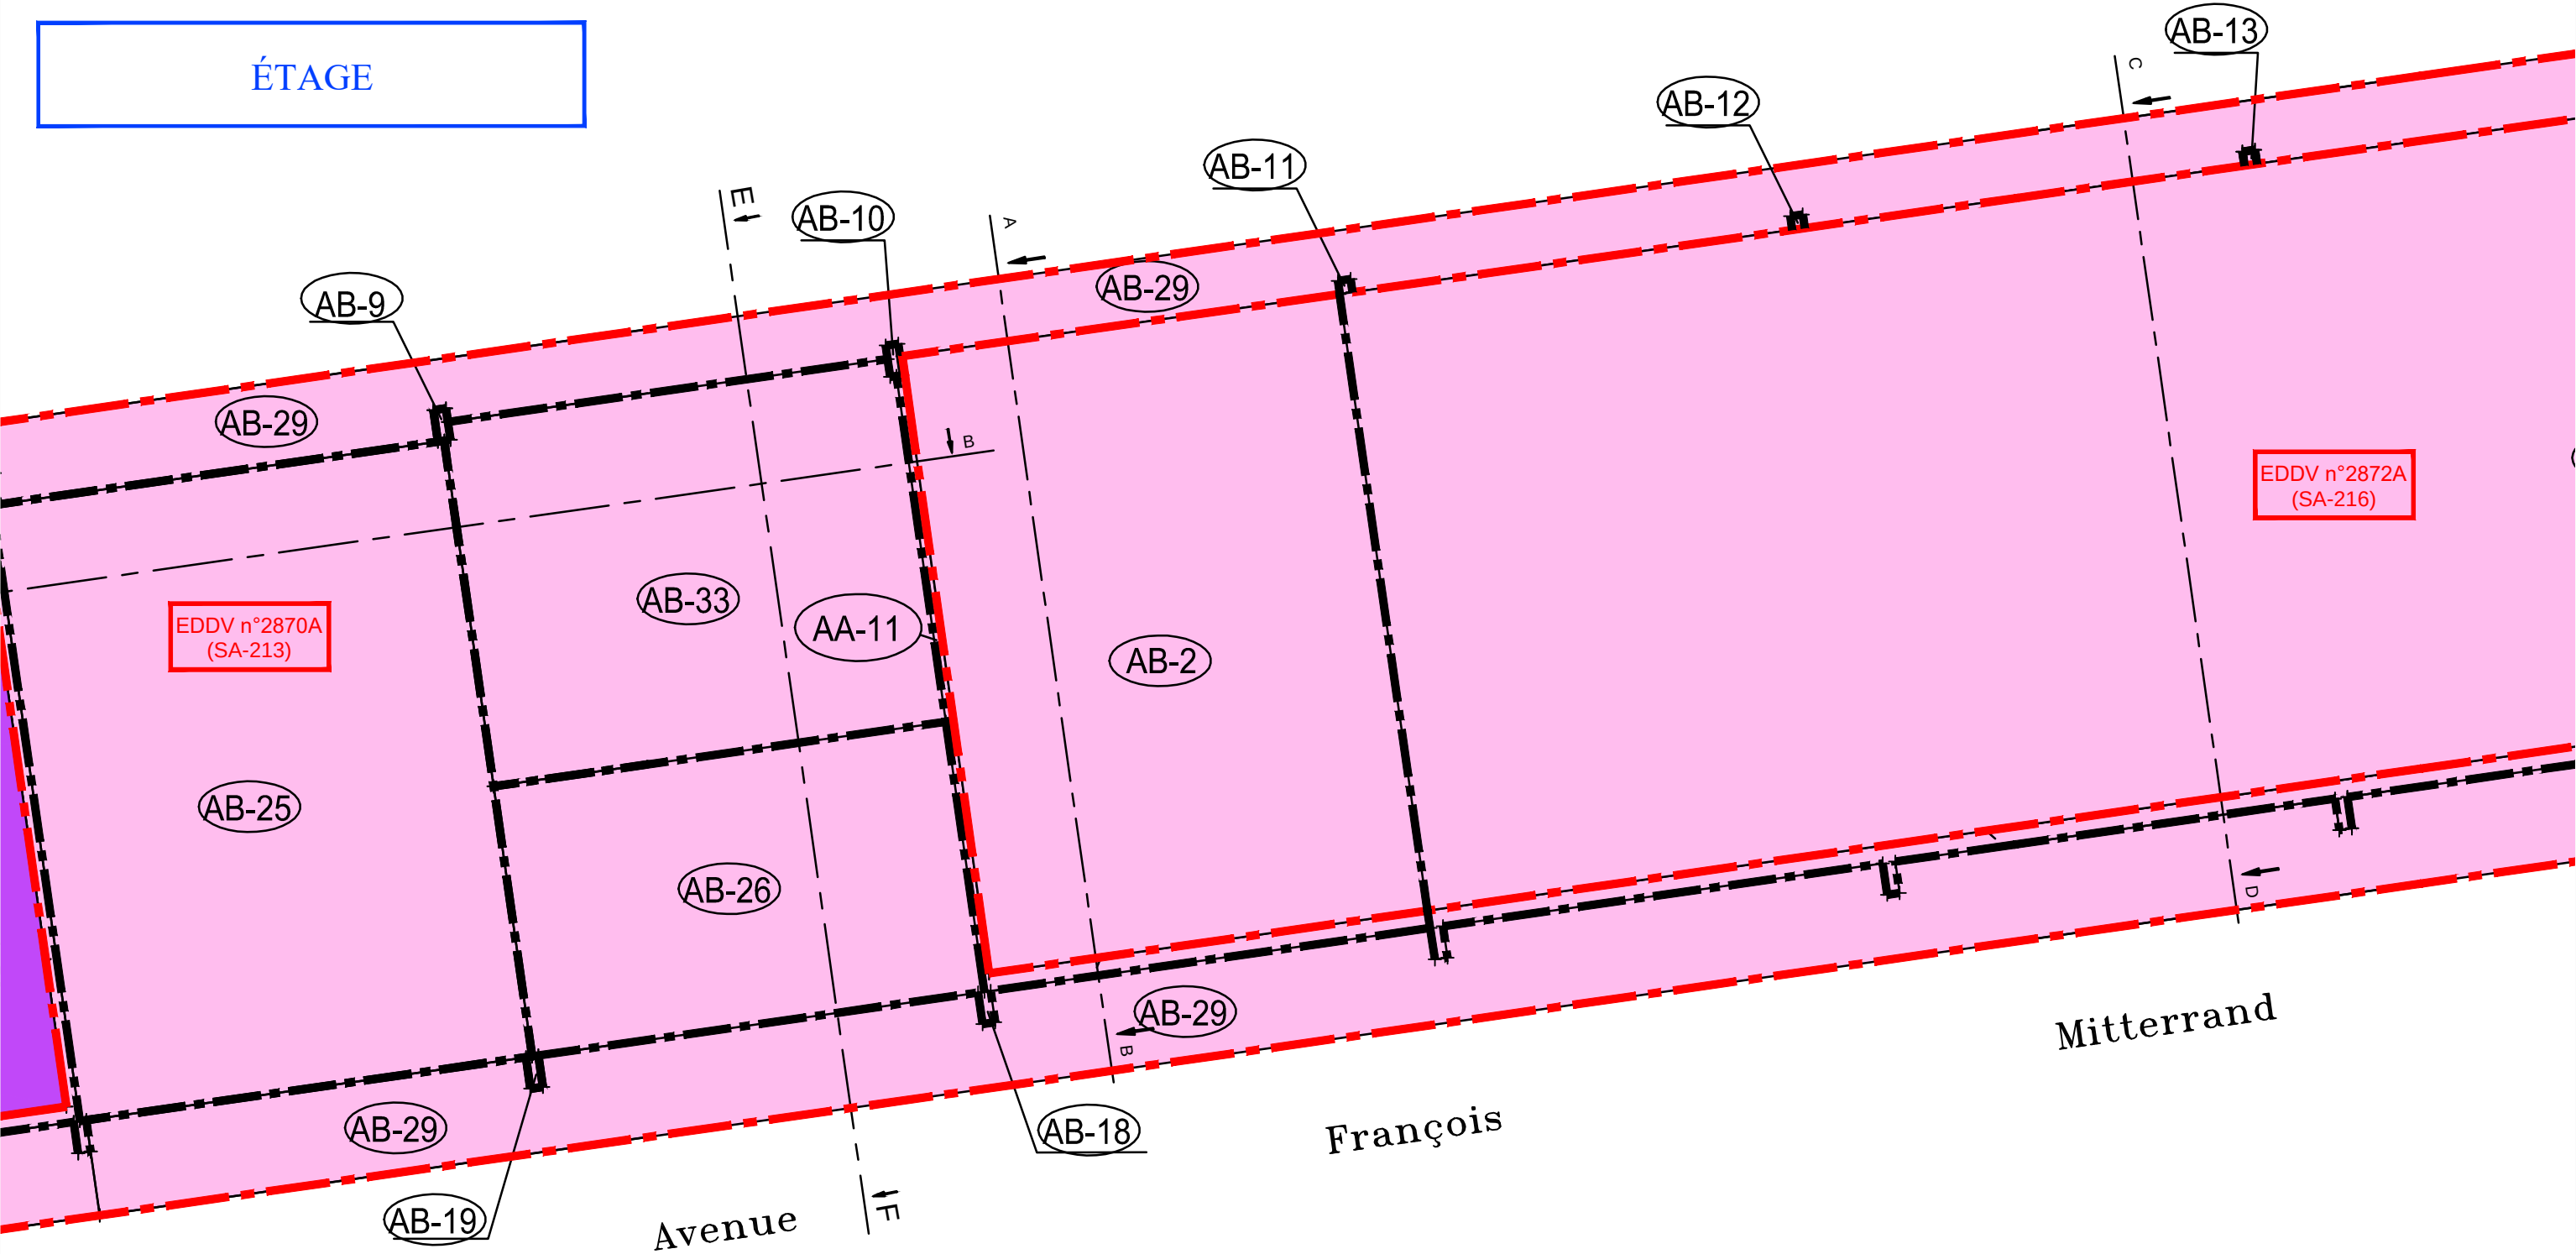

CARPENTIER Olivier & MULLER Jean-Nicolas

SELARL de Géomètres-Experts Associés

Bureau principal:

41, route de Jouy
57160 MOULINS-LES-METZ
Tél:03.87.65.29.75

Bureau secondaire:


32, rue Charles Lepois
54700 PONT-A-MOUSSON
Tél:03.83.81.10.69

Site web: www.carpentiermuller-geometre-expert.fr
E.mail: contact@cm-ge.fr




--- Limite parcellaire

--- Limite volume

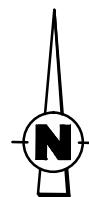

Plan sit. : Planche n°7/8

ÉTAGE

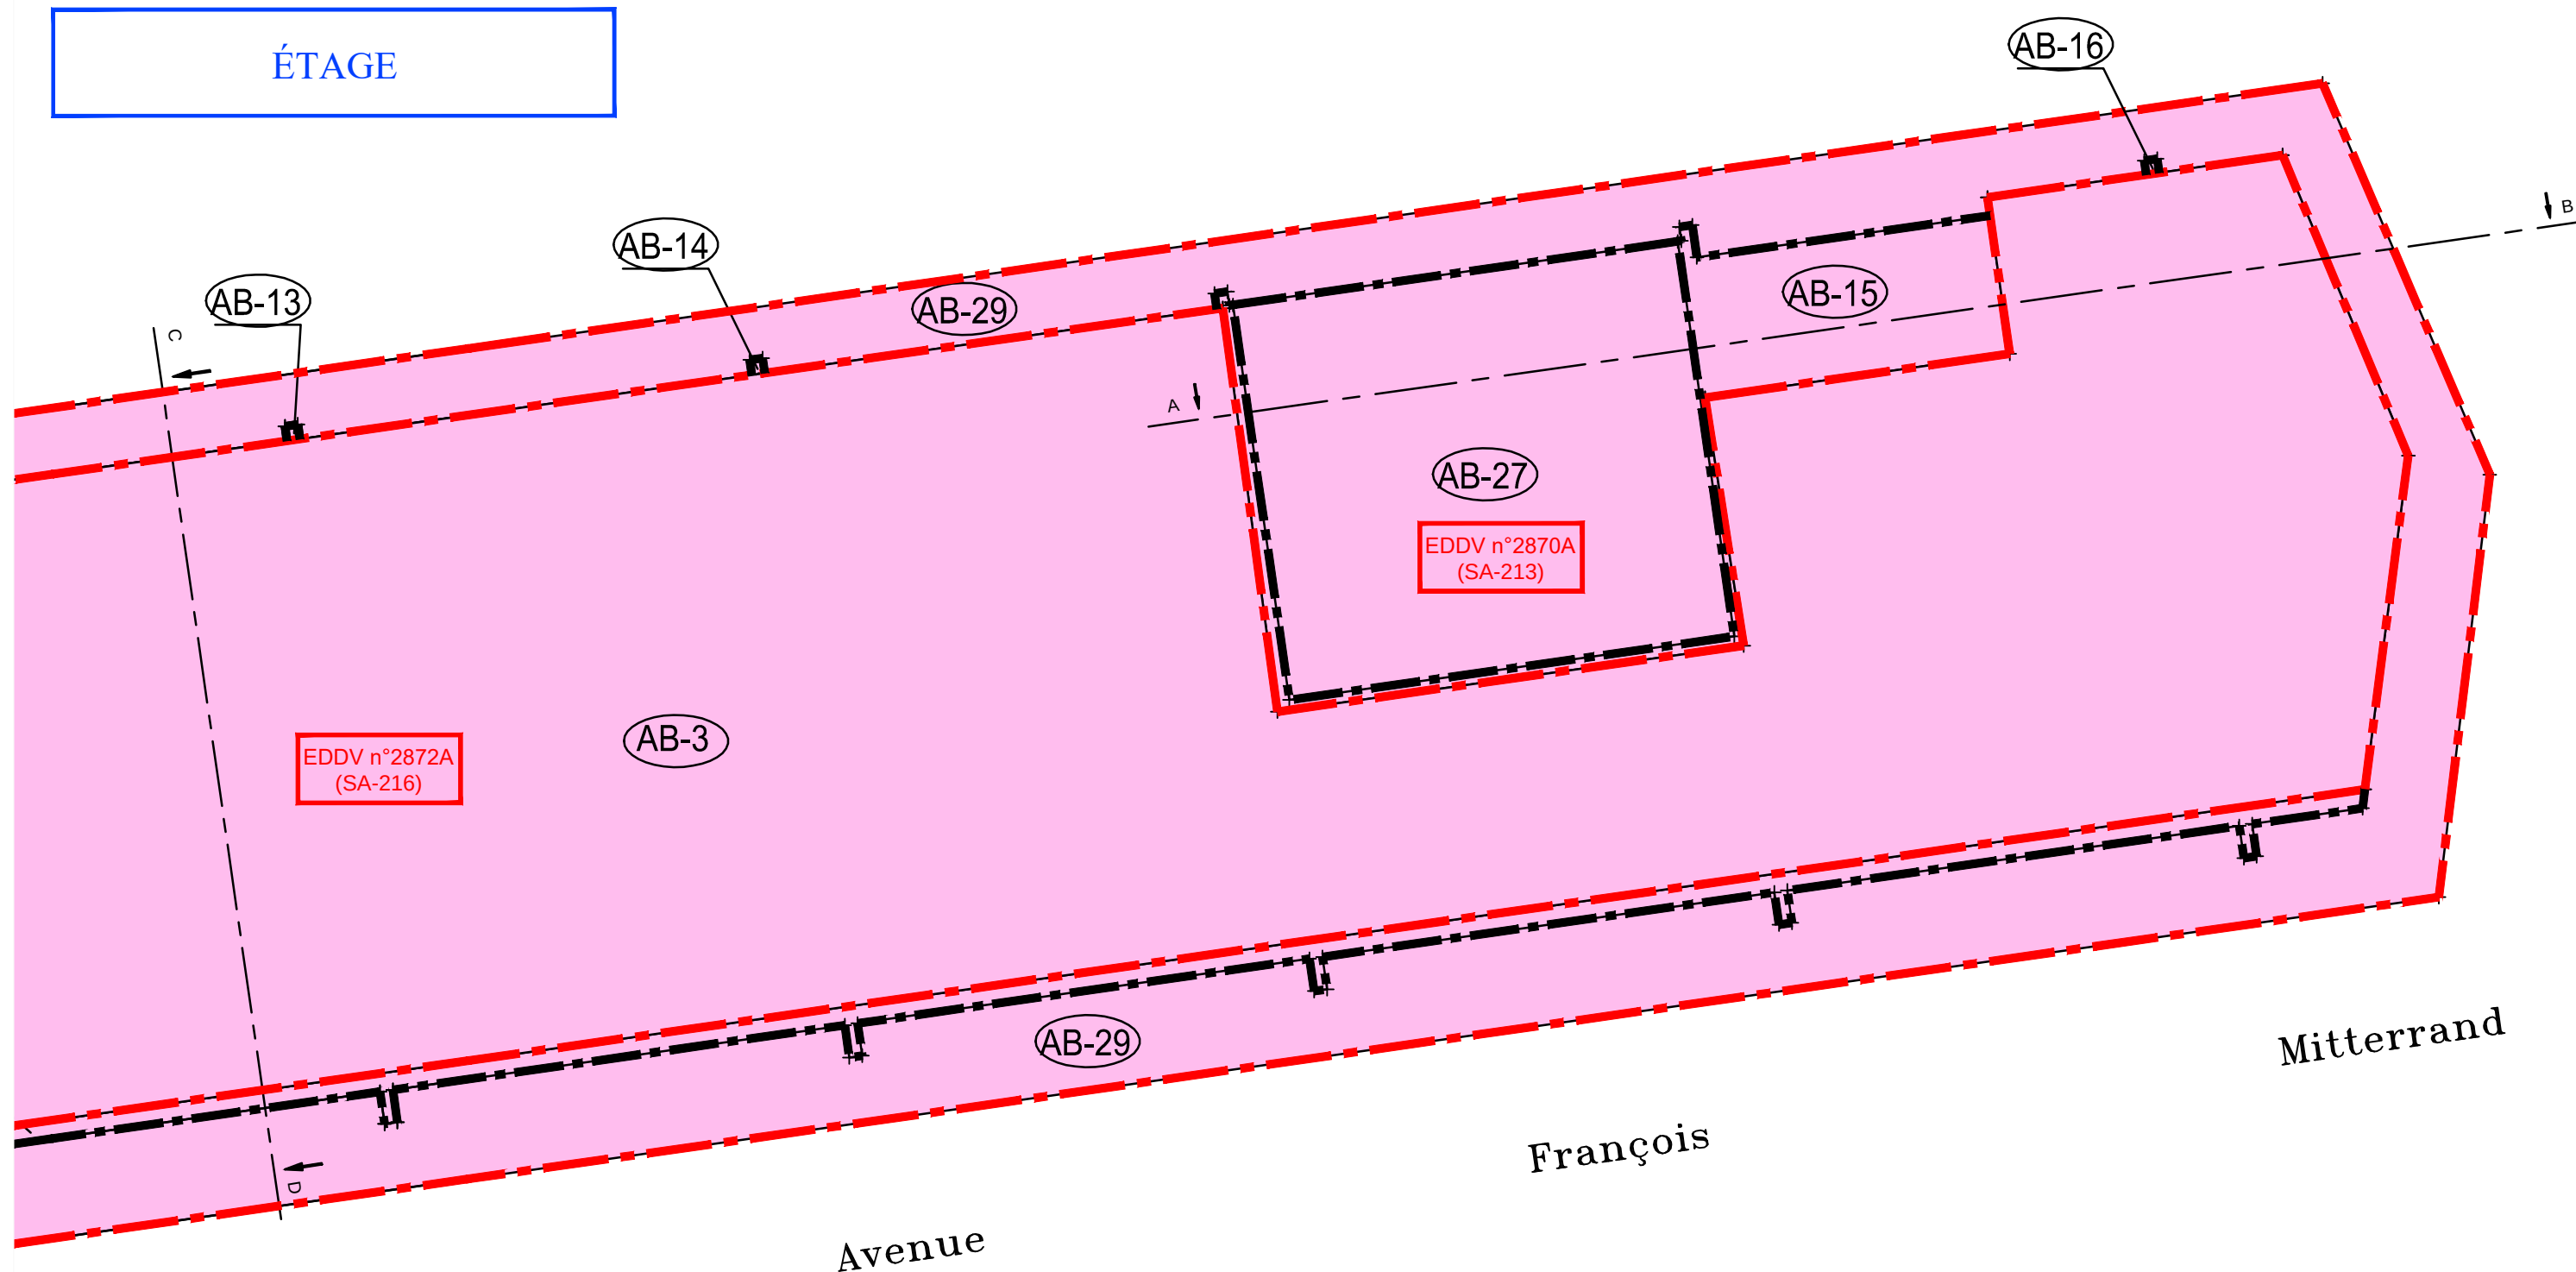

Echelle : 1/100

Dossier : 4132-LA HALLE-EDDV3

Echelle : 1/100

Dossier : 4132-LA HALLE-EDDV3

Plan de situation

Immeuble "La Halle" Avenue François Mitterrand à Metz

Transfert de Volumes de la Ville de Metz à l'Euro-Métropole de Metz

