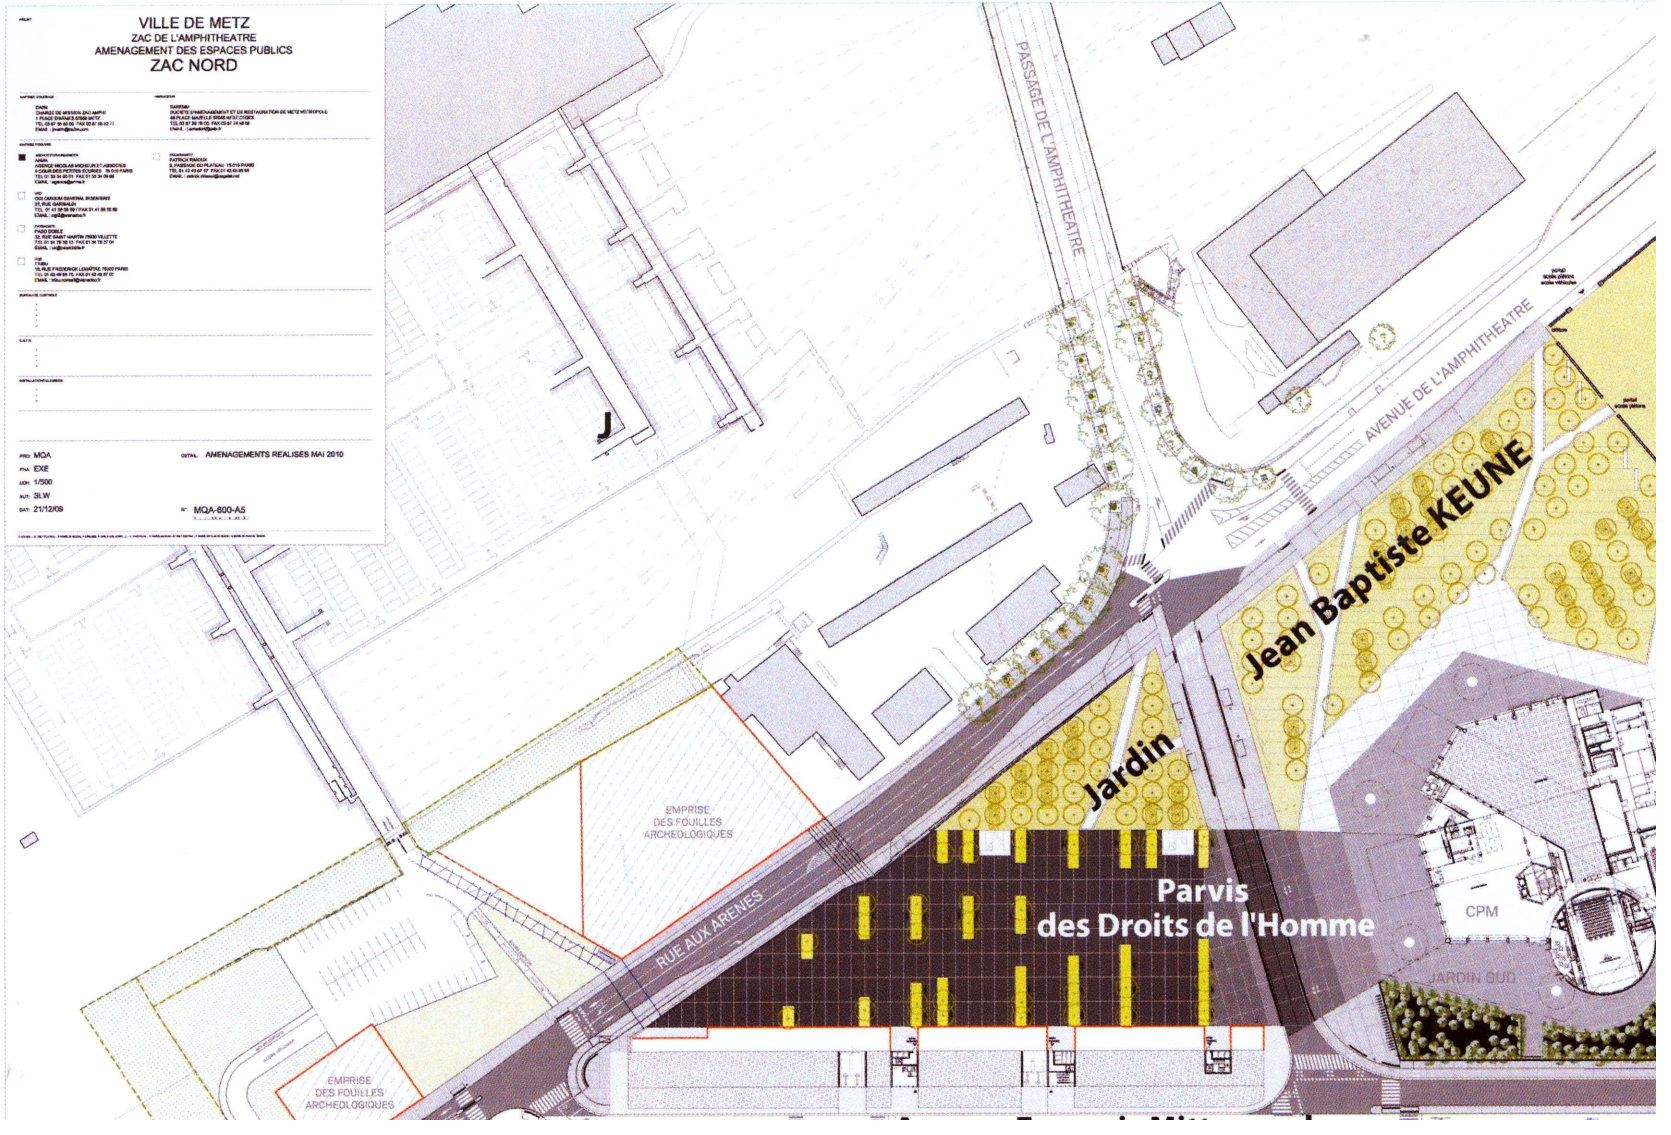
VILLE DE METZ
ZAC DE L'AMPHITHEATRE
AMENAGEMENT DES ESPACES PUBLICS
ZAC NORD
PASSAGE DE L'AMPHITHEATRE
AVENUE DE L'AMPHITHEATRE
Jean Baptiste KEUNE
Jardin
Parvis
des Droits de l'Homme
EMPRISE
DES FOUILLES
ARCHEOLOGIQUES
RUE AUX ARENES
CPM
JARDIN SUD
EMPRISE
DES FOUILLES
ARCHEOLOGIQUES
J